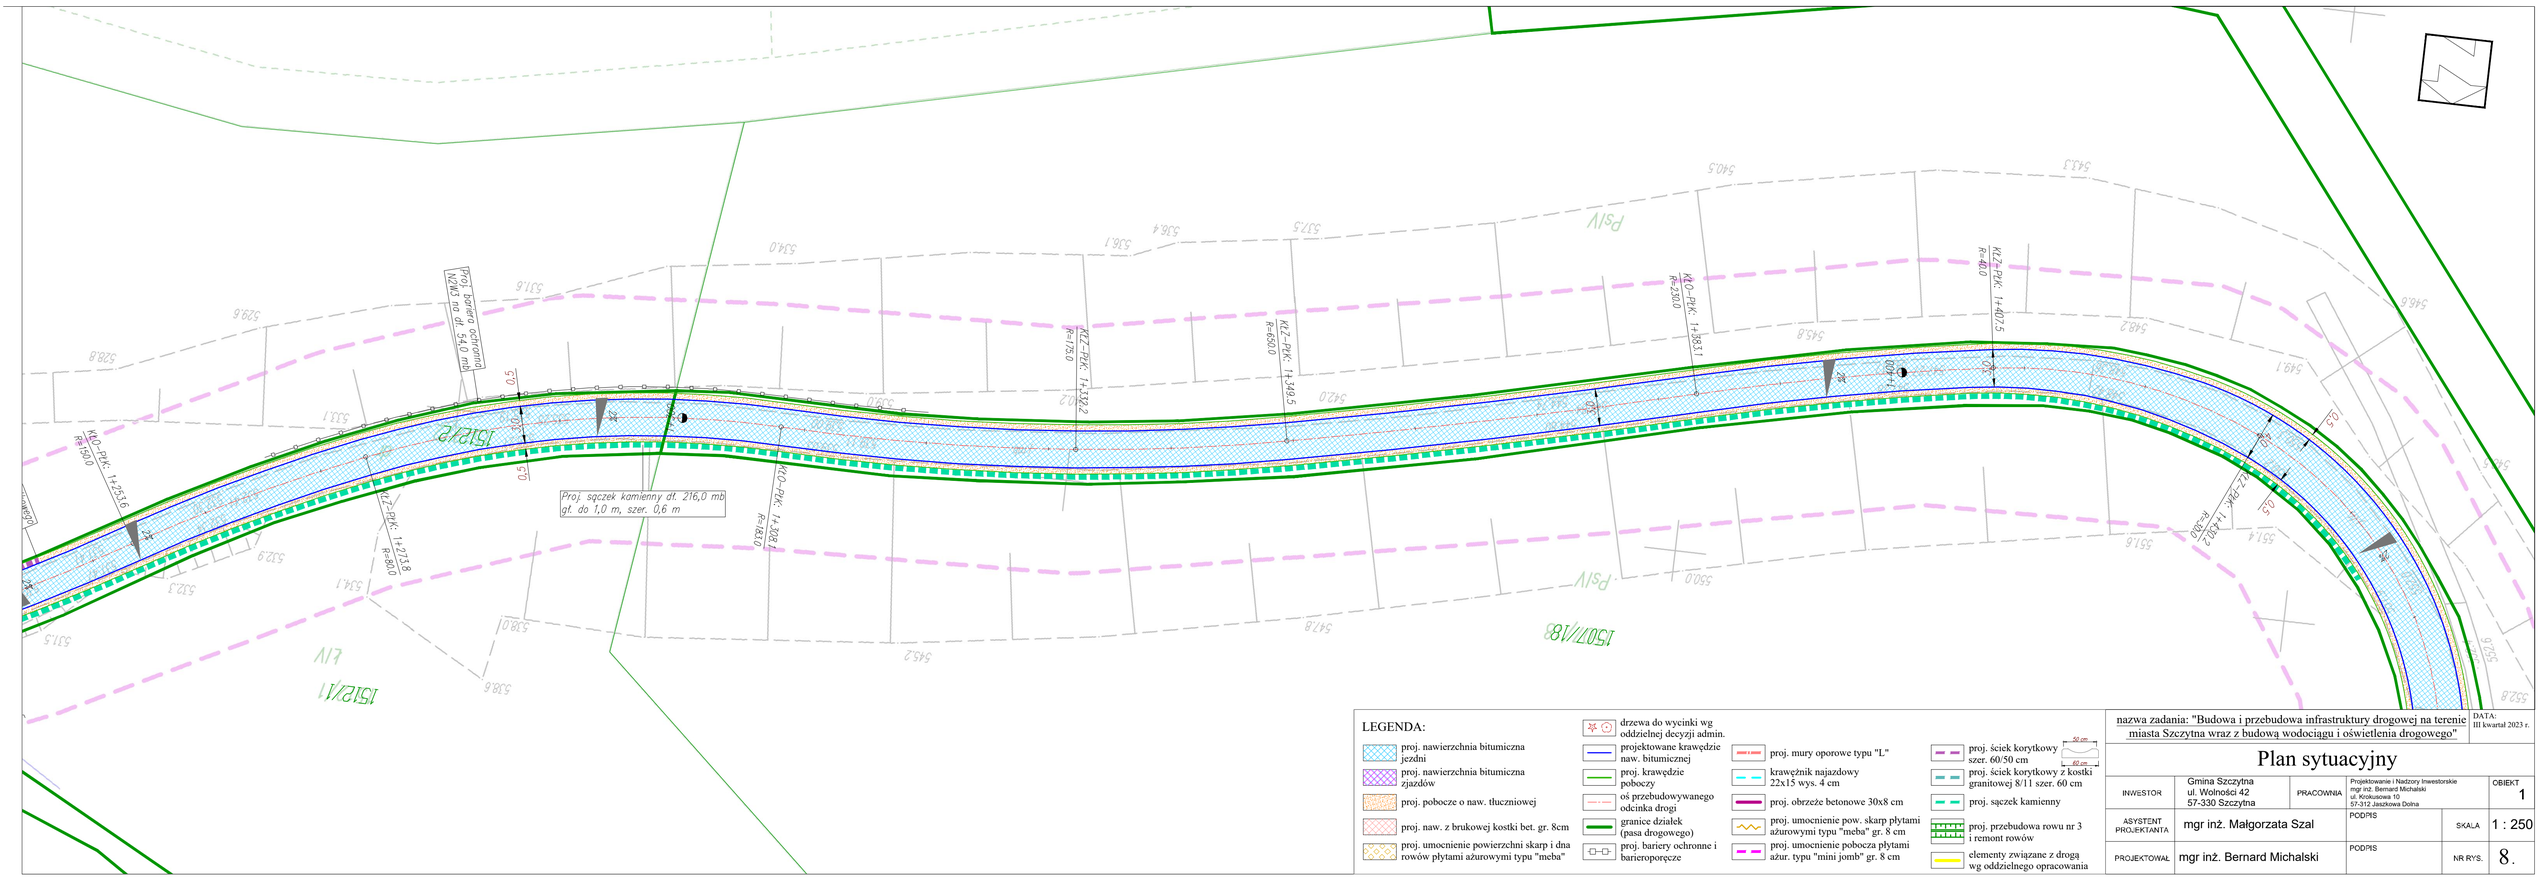
Proj. bariera ochronna N2MS na dł. 54,0 mb
Proj. sączek kamienny dł. 216,0 mb gł. do 1,0 m, szer. 0,6 m
KLO-PIK: 1+253.6 R=150.0
KLZ-PIK: 1+273.8 R=80.0
KLZ-PIK: 1+332.2 R=175.0
KLO-PIK: 1+328.1 R=187.0
KLZ-PIK: 1+349.5 R=600.0
KLO-PIK: 1+383.1 R=230.0
KLZ+PIK: 1+407.5 R=40.0
KLZ-PIK: 1+492.2 R=300.0
PsIV
PsIV
PsIV