


elewacja boczna wschodnia

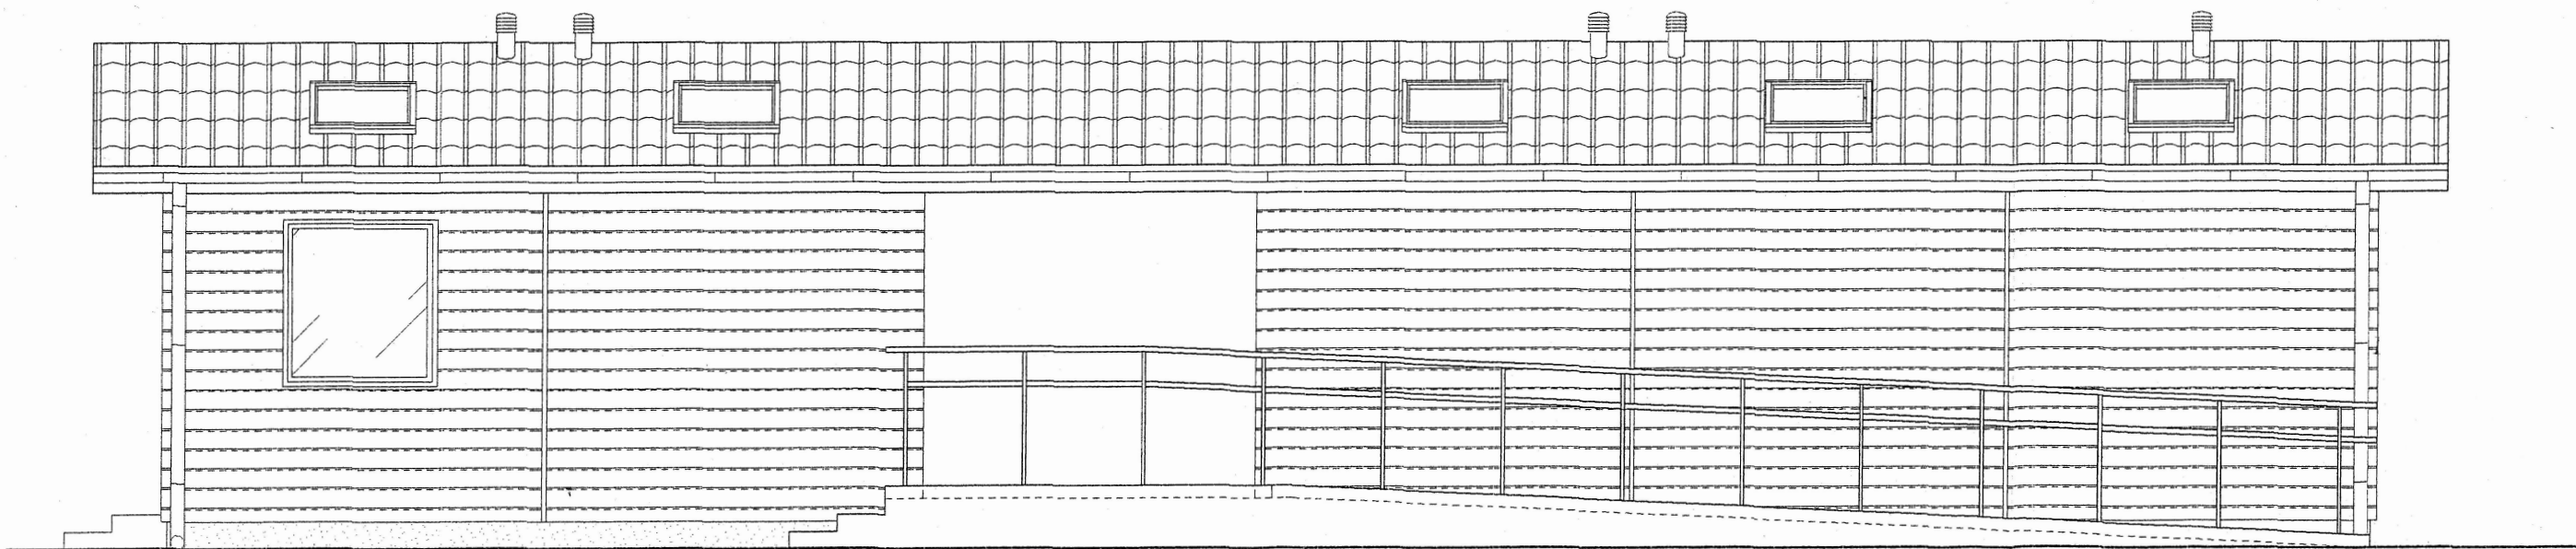

elewacja boczna zachodnia

Przedmiot inwestycji:	Program funkcjonalno-użytkowy modernizacji istniejącego kompleksu sportowego "Moje Boisko - Orlik 2012" na potrzeby "Programu modernizacji kompleksów sportowych "Moje Boisko - ORLIK 2012 edycja 2024"	Inwestor i jego adres:	Miasto Łowicz, Pl. Stary Rynek 1, 99-400 Łowicz	Projektant:	Imię i nazwisko:	Nr upr.:	Podpis:	Data:	04.2024
								Skala:	
Adres inwestycji:	ul. Grunwaldzka 9, 99-400 Łowicz, działka nr ewid. 1081/2,	Rysunek:	Elewacje zalecane wg proj. pierwotnego					Nr rysunku:	04