


Przekrój przez bieg schodów terenowych

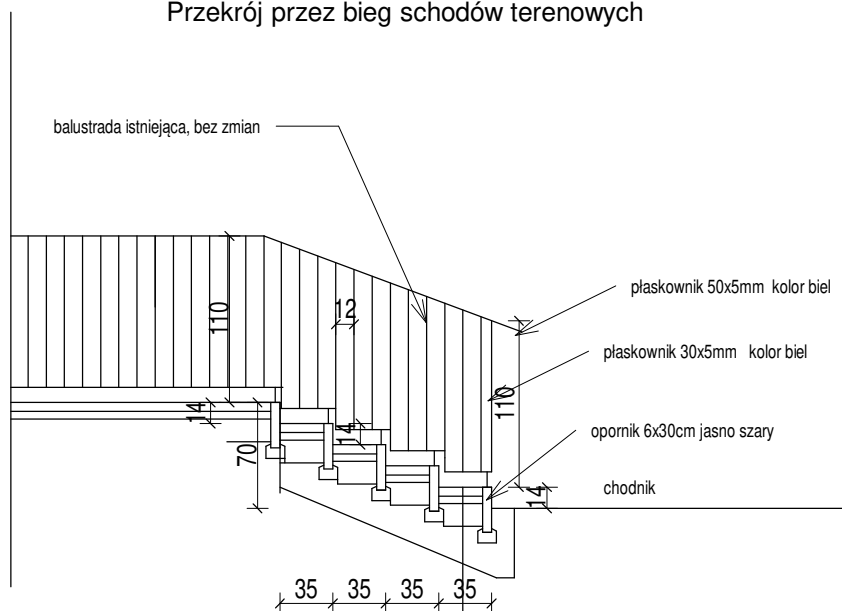

6 cm	kostka betonowa jasno szara
5 cm	podsyпка cementowo piaskowa 1:4
15 cm	kruszywo łamane 0/63mm stabilizowane mechanicznie
15 cm	stabilizacja piasku cementem

Biuro projektowe DWORACZYK-ARCHITEKTURA

39-400 Tarnobrzeg, Al. Warszawska 170D
600 338 494, 600 505 918 www.d-architektura.com.pl
gajekada@gmail.com, dworaczykkamil@gmail.com

Nazwa obiektu budowlanego
ccc

Adres inwestycji
Ul. Kardynała Wyszyńskiego 6
39-451 Skopanie
BARANÓW SANDOMIERSKI - GMINA
0007 SKOPANIE
1564/19, 1564/69,

Inwestor
Gmina Baranów Sandomierski, Okulickiego 1; 39-450 Baranów Sandomierski

Projektant mgr inż. arch. Kamil Dworaczyk	Podpis	Specjalność architektura	Nr. upr. 6/PKOKK/2014
Projektant sprawdzający mgr inż. arch. Ada Dworaczyk	Podpis	Specjalność architektura	Nr. upr. 41/DSOKK/2013

Tytuł rysunku
Detal schodów zewnętrznych

Stadium Projekt wykonawczy	Data 03.2025	Skala 1 : 50
--------------------------------------	------------------------	------------------------

architektura

Nr rysunku **A3**

Dworaczyk