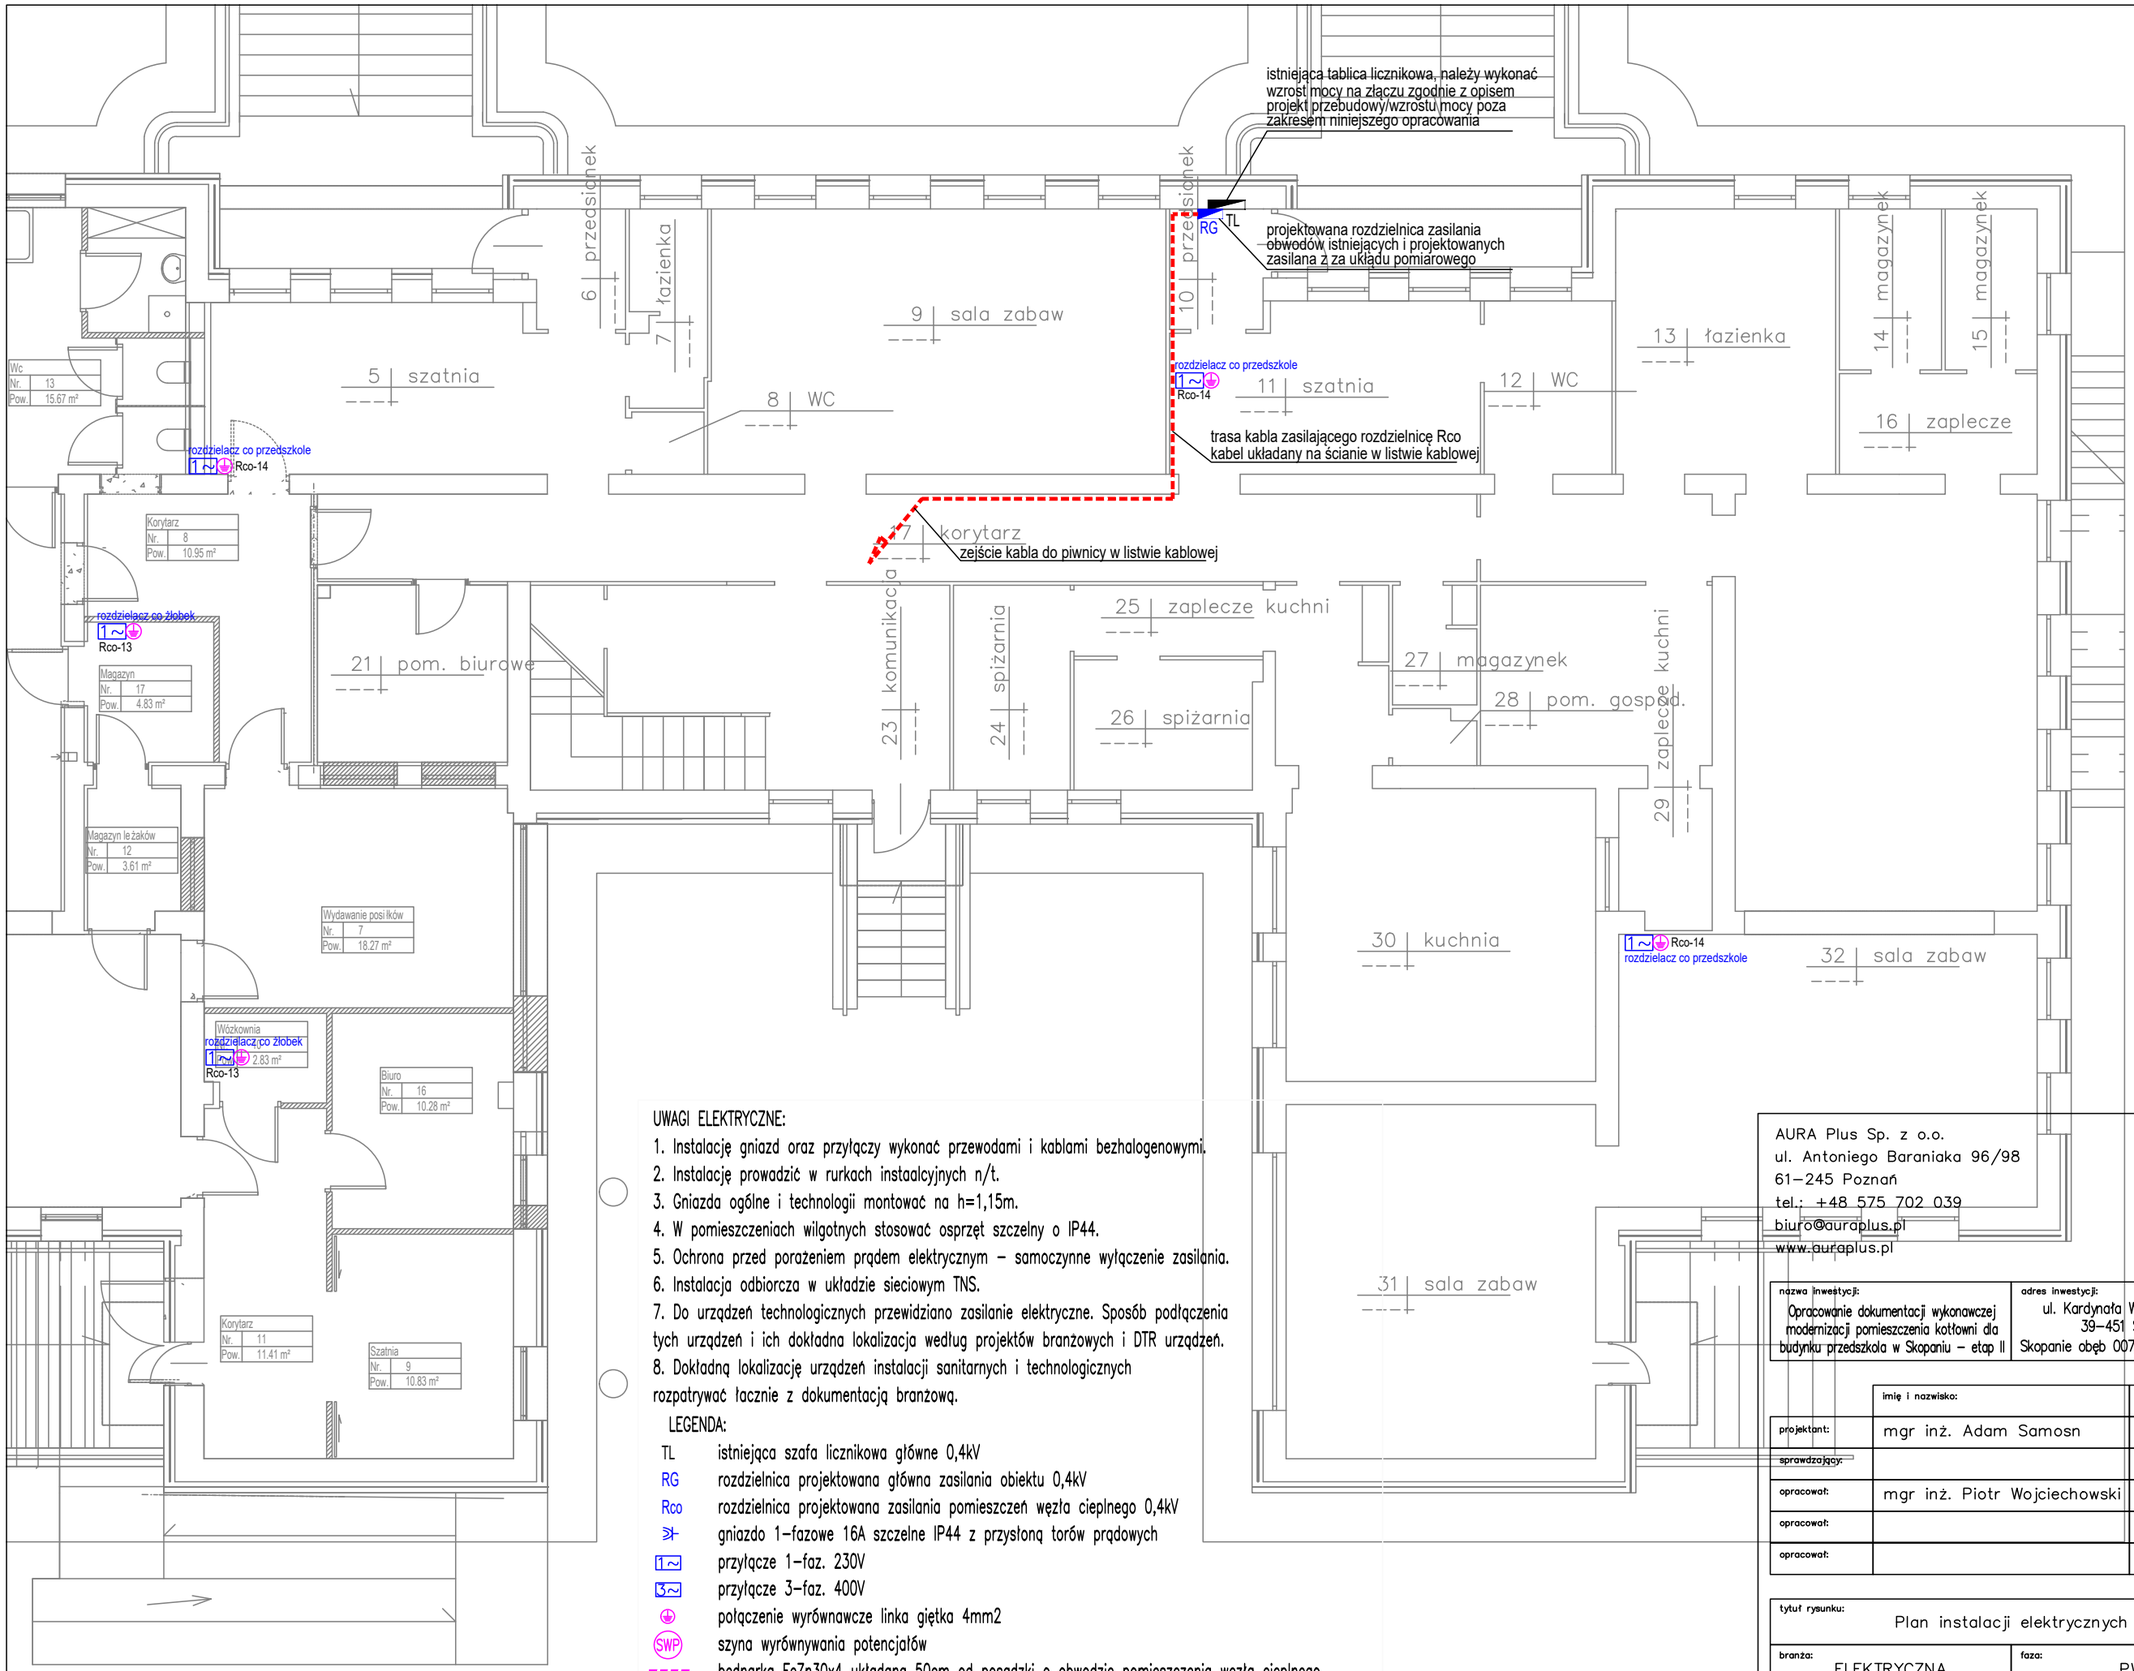

UWAGI ELEKTRYCZNE:

1. Instalację gniazd oraz przyłączy wykonać przewodami i kablami bezhalogenowymi.
2. Instalację prowadzić w rurkach instaalcyjnych n/t.
3. Gniazda ogólne i technologii montować na h=1,15m.
4. W pomieszczeniach wilgotnych stosować osprzęt szczelny o IP44.
5. Ochrona przed porażeniem prądem elektrycznym – samoczynne wyłączenie zasilania.
6. Instalacja odbiorcza w układzie sieciowym TNS.
7. Do urządzeń technologicznych przewidziano zasilanie elektryczne. Sposób podłączenia tych urządzeń i ich dokładna lokalizacja według projektów branżowych i DTR urządzeń.
8. Dokładną lokalizację urządzeń instalacji sanitarnych i technologicznych rozpatrywać łącznie z dokumentacją branżową.

LEGENDA:

TL	istniejąca szafa licznikowa główne 0,4kV
RG	rozdzielnica projektowana główna zasilania obiektu 0,4kV
Rco	rozdzielnica projektowana zasilania pomieszczeń węzła cieplnego 0,4kV
	gniazdo 1-fazowe 16A szczelne IP44 z przysłoną torów prądowych
1~	przyłącze 1-faz. 230V
3~	przyłącze 3-faz. 400V
	połączenie wyrównawcze linka giętka 4mm2
SWP	szyna wyrównywania potencjałów
	bednarka FeZn30x4 układana 50cm od posadzki o obwodzie pomieszczenia węzła cieplnego

AURA Plus Sp. z o.o.
ul. Antoniego Baraniaka 96/98
61-245 Poznań
tel.: +48 575 702 039
biuro@auraplus.pl
www.auraplus.pl

aura ENGINEERING THINKING

nazwa inwestycji:	adres inwestycji:	inwestor:
Opracowanie dokumentacji wykonawczej modernizacji pomieszczenia kotłowni dla budynku przedszkola w Skopaniu – etap II	ul. Kardynała Wyszyńskiego 6, 39-451 Skopanie Skopanie obręb 007, nr dz. 1564/19	Gmina Baranów Sandomierski ul. Okulickiego 1, 39-450 Baranów Sandomierski

	imię i nazwisko:	specjalność:	nr uprawnień:	podpis:
projektant:	mgr inż. Adam Samosn	instalacje elektryczne	WKP/0403/PWOS/18	Samson
sprawdzający:				
opracował:	mgr inż. Piotr Wojciechowski	instalacje elektryczne		
opracował:				
opracował:				

tytuł rysunku: Plan instalacji elektrycznych parter

branża:	faza:	nr rysunku:
ELEKTRYCZNA	PW	IE01

data:	sygnatura:	skala:
15.04.2025	25.014	1:100