



Widok ogólny
skala 1:80

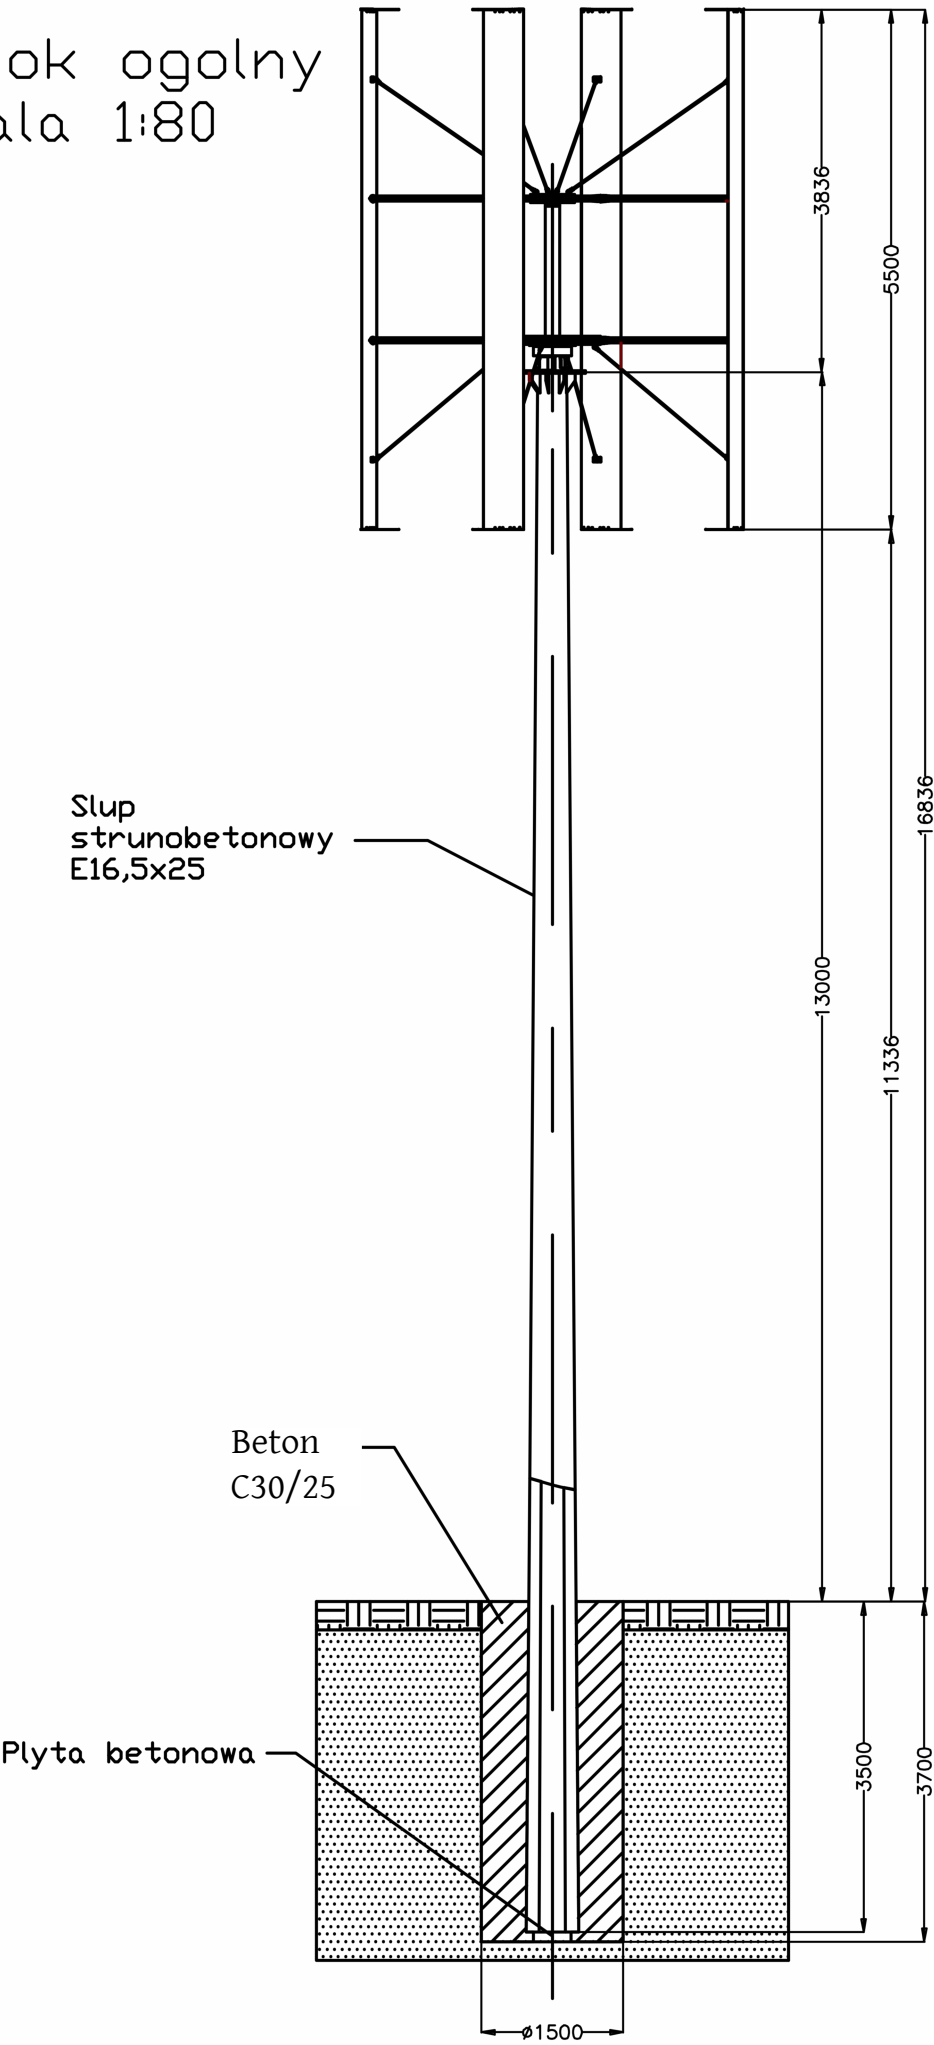


TURBINA ECODETE 9800
NA SŁUPIE STRUNOBETONOWYM
E16.5/25

Widok z góry
skala 1:20

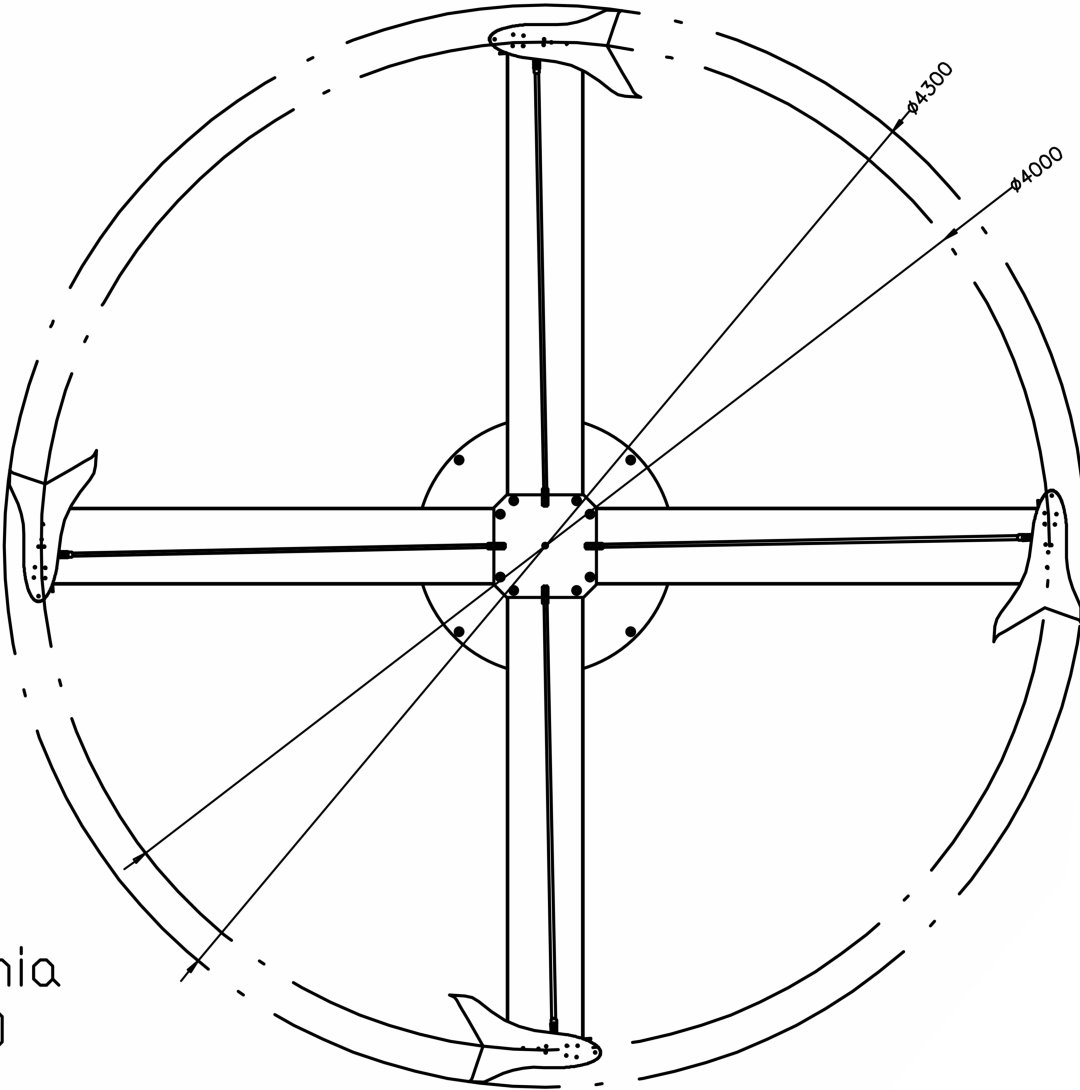

Szczegół mocowania
turbiny skala 1:10

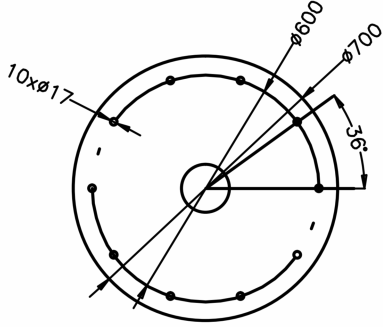

Nazwa inwestycji	BUDOWA MIKRO INSTALACJI - TURBINY WIATROWEJ NA SŁUPIE STRUNOBETONOWYM NA POTRZEBY POPRAWY EFEKTYWNOŚCI ENERGETYCZNEJ BUDYNKÓW UŻYTECZNOŚCI PUBLICZNEJ NA TERENIE GMINY BARANÓW SANDOMIERSKI - ZESPÓŁ SZKÓŁ W SKOPANIU- ZMIANA ŹRÓDŁA CIEPŁA BUDYNKU PRZEDSZKOLA NA DZIAŁCE EWIDENCYJNEJ NR 1564/19, OBRĘB SKOPANIE, GM. BARANÓW SANDOMIERSKI		
Nazwa rysunku	WIDOK OGÓLNY		
Inwestor	Gmina Baranów Sandomierski, Gen. L. Okulickiego 1, 39-450 Baranów Sandomierski		
Projektant br. konstrukcja	mgr inż. Wojciech Gucwa upr. proj. PDK/BO/0066/18		
WG KONSTRUKCJE ul. Kwiatkowskiego 29 39-400 Tarnobrzeg	Faza		Projekt budowlany/ techniczny
	Data	Skala	Nr rys.
	04.2024	1:80	A01