


Przekrycie RE30
Konstrukcja dachu niższego R30

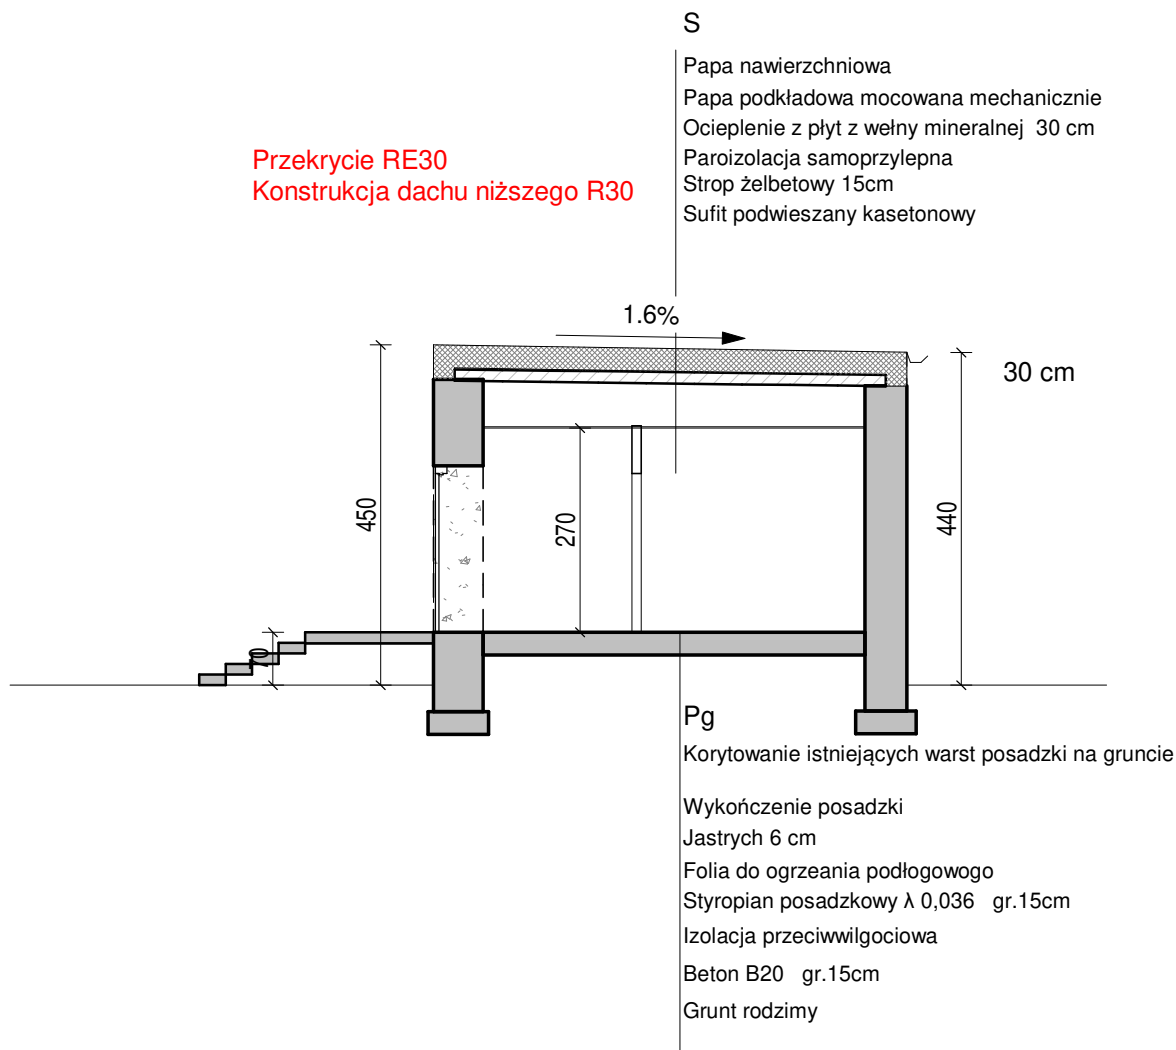

Biuro projektowe DWORACZYK-ARCHITEKTURA

39-400 Tarnobrzeg, Al. Warszawska 170D
600 338 494, 600 505 918 www.d-architektura.com.pl
gajekada@gmail.com, dworaczykkamil@gmail.com

Nazwa obiektu budowlanego
Adaptacja części pomieszczeń przedszkola na pomieszczenia żłobka z przebudową i remontem tych pomieszczeń wraz z zagospodarowaniem terenu

Adres inwestycji
**Ul. Kardynała Wyszyńskiego 6
39-451 Skopanie
BARANÓW SANDOMIERSKI - GMINA
0007 SKOPANIE
1564/19, 1564/69,**

Inwestor
Gmina Baranów Sandomierski, Okulickiego 1; 39-450 Baranów Sandomierski

Projektant mgr inż. arch. Kamil Dworczyk	Podpis	Specjalność architektura	Nr. upr. 6/PKOKK/2014
Projektant sprawdzający mgr inż. arch. Ada Dworczyk	Podpis	Specjalność architektura	Nr. upr. 41/DSOKK/2013
Tytuł rysunku Przekrój A-A			
Stadium PAB	Data 03.2025	Skala 1 : 100	

Dworczyk

architektura

Nr rysunku **A4**

1

Przekrój 2

1 : 100