

Mapa zasadnicza
Skala 1:500

Województwo: podkarpackie
Powiat: tarnobrzski
Jednostka ewidencyjna: BARANÓW SANDOMIERSKI
Obręb: Skopanie

1 Teren
1 : 500

Plac zabaw Przedszkole	
	Zestaw zabawowy 1
	Tor przeszkód 2
	Bujak konik
	Tor przeszkód 1
	Bujak motocykl
	Piaskownica
	Karuzela
	Bujak delfin
	Linearium
	Huśtawka waga
	Huśtawka potrójna

Plac zabaw Żłobek	
	Ławka
	Śmietnik
	Domek
	Zestaw zabawowy
	Ciuchcia
	Bujak delfin
	Bujak auto
	Wagon
	Tablica sensoryczna 1
	Piaskownica
	Tablica sensoryczna 2
Żagiel nad piaskownicę	

Hydrant 2, zewnętrzny istniejący oddalony od budynku chronionego o 86m

Biuro projektowe DWORACZYK-ARCHITEKTURA
39-400 Tarnobrzeg, Al. Warszawska 170D
600 338 494, 600 505 918 www.d-architektura.com.pl
gajekada@gmail.com, dworaczykkamil@gmail.com
Nazwa obiektu budowlanego
Adaptacja części pomieszczeń przedszkola na pomieszczenia żłobka z przebudową i remontem tych pomieszczeń wraz z zagospodarowaniem terenu
Adres inwestycji
Ul. Kardynała Wyszyńskiego 6
39-451 Skopanie
BARANÓW SANDOMIERSKI - GMINA
0007 SKOPANIE
1564/19, 1564/69,
Inwestor
Gmina Baranów Sandomierski, Okulickiego 1; 39-450 Baranów Sandomierski


Projektant mgr inż. arch. Kamil Dworaczyk	Podpis	Specjalność architektura	Nr. upr. 6/POKK/2014
Projektant sprawdzający mgr inż. arch. Ada Dworaczyk	Podpis	Specjalność architektura	Nr. upr. 41/DSOKK/2013

Tytuł rysunku Zagospodarowanie terenu		Data 03.2025	Skala 1 : 500
Stadium PB			

Dworaczyk

Architektura

Nr rysunku PZT

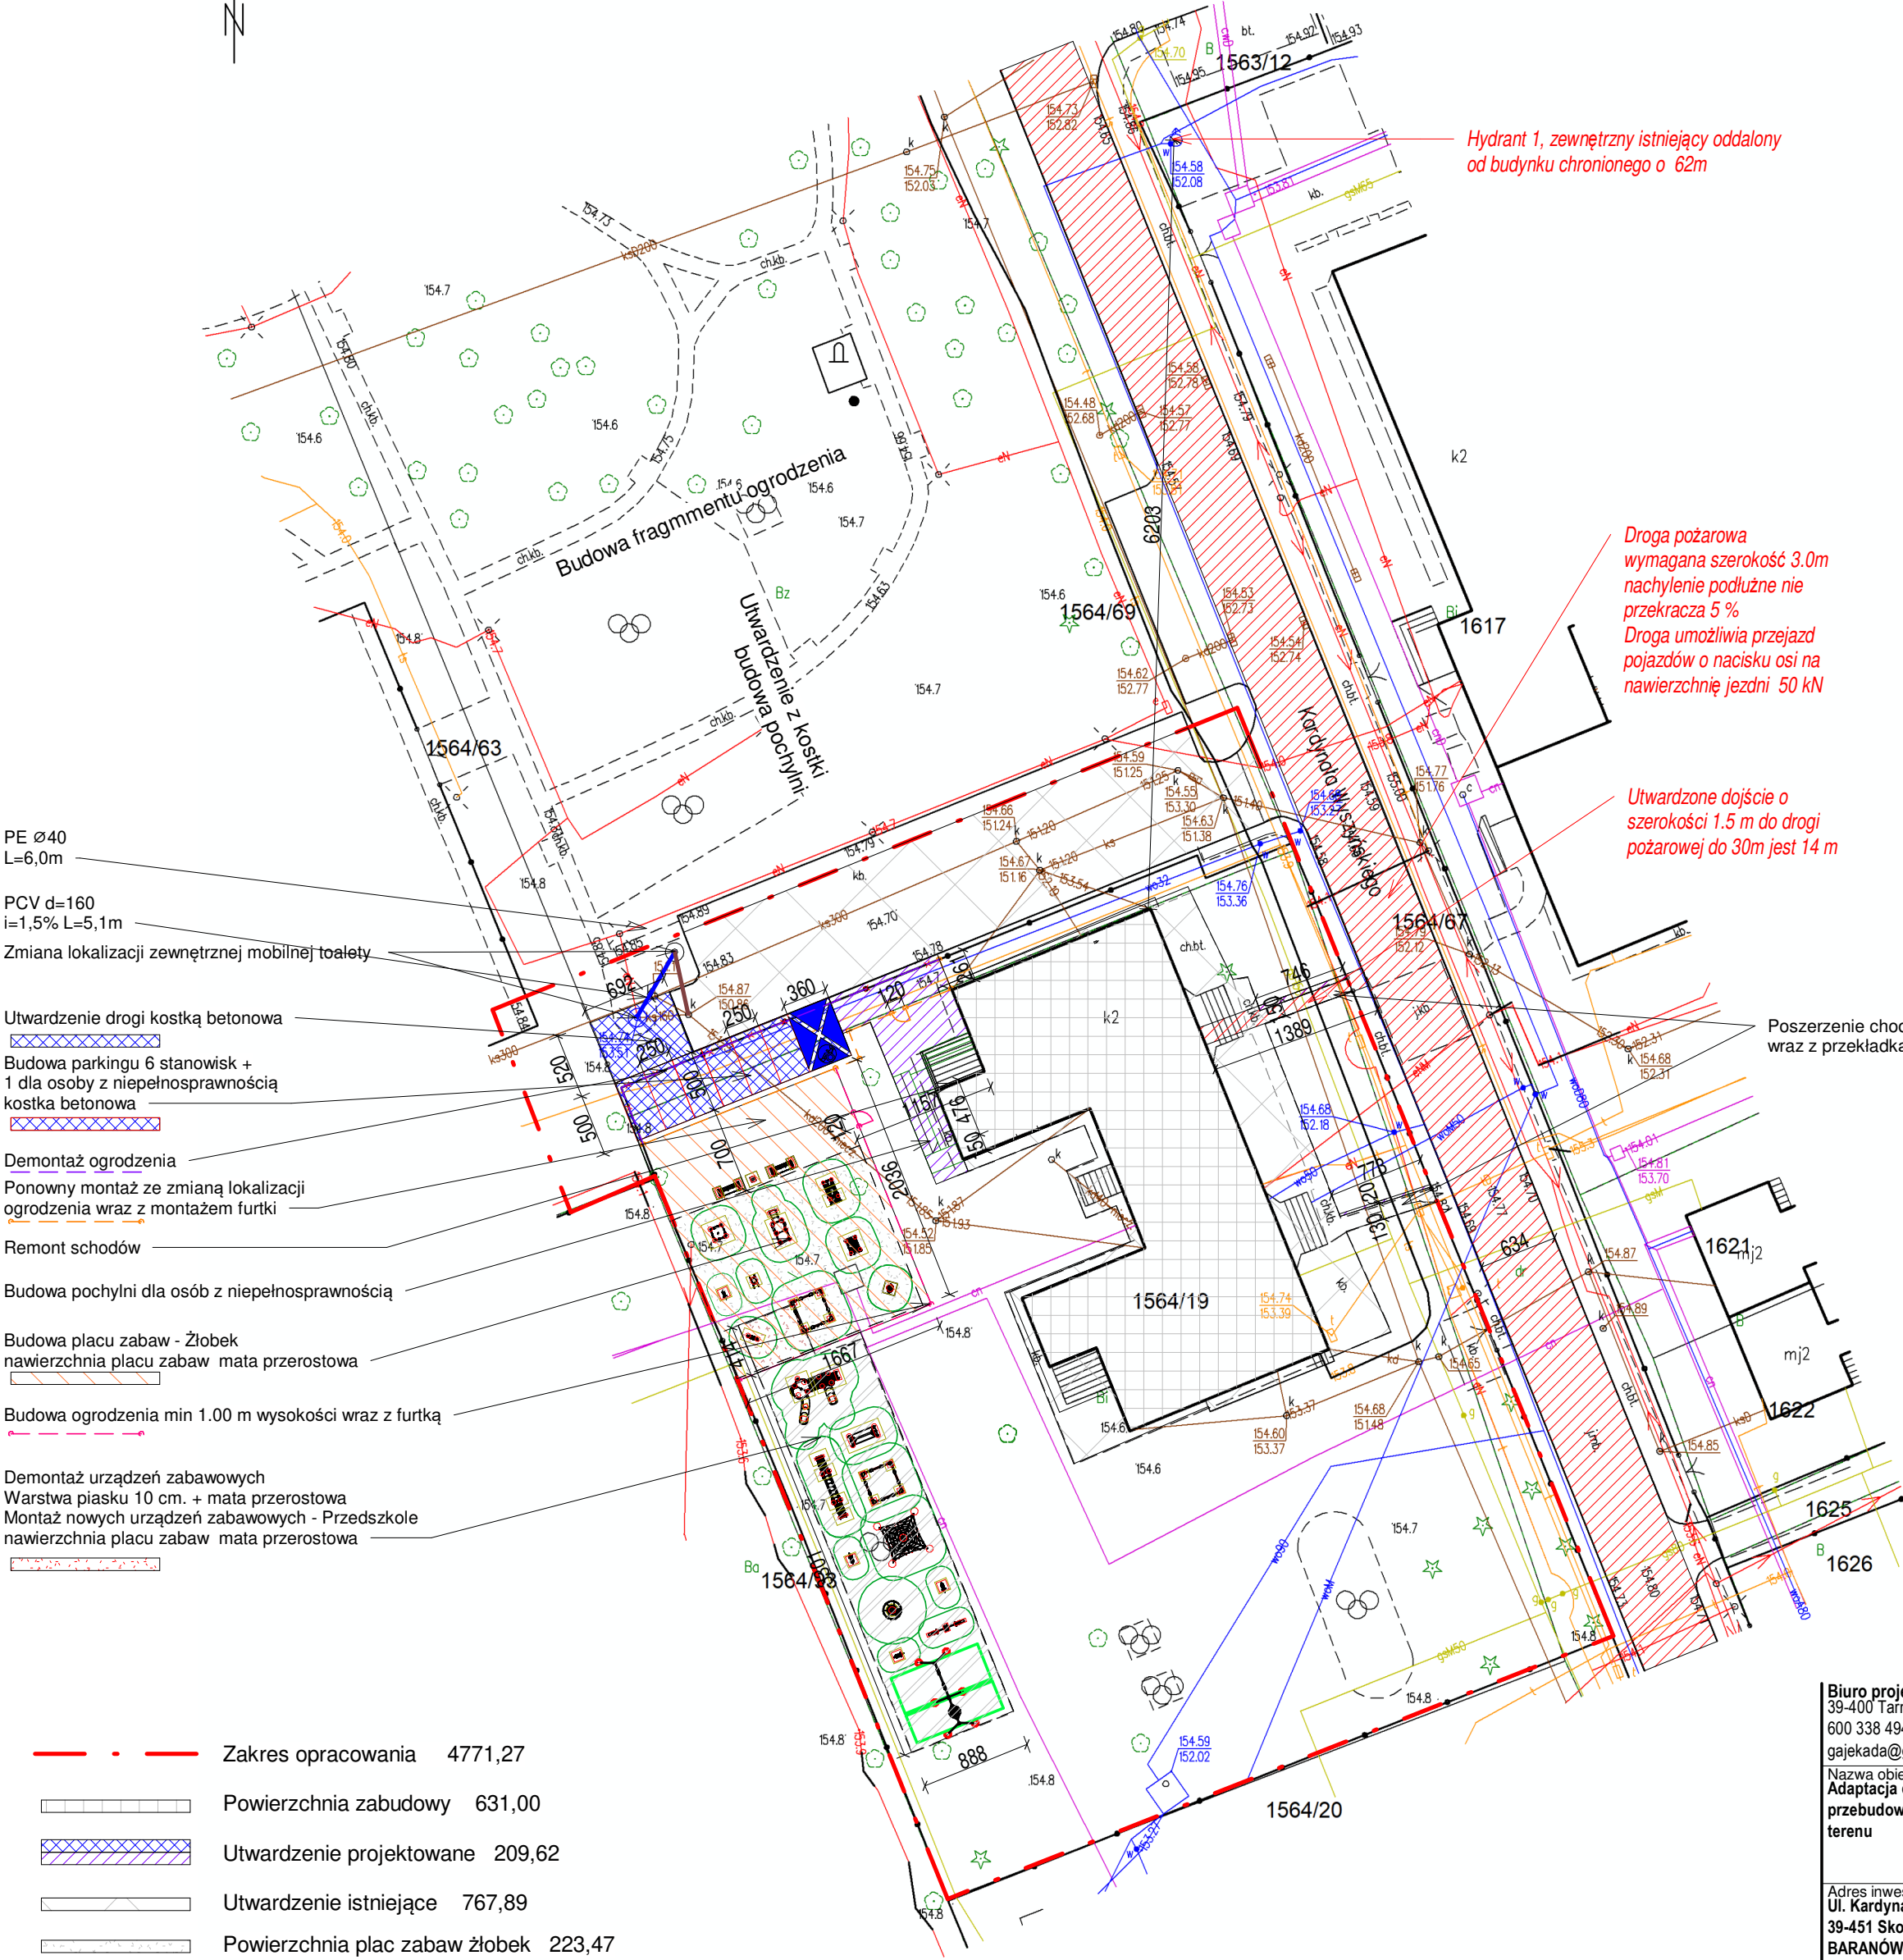

PE Ø40 L=6,0m	
PCV d=160 i=1,5% L=5,1m	
Zmiana lokalizacji zewnętrznej mobilnej toalety	
Utworzenie drogi kostką betonową	
Budowa parkingu 6 stanowisk + 1 dla osoby z niepełnosprawnością kostka betonowa	
Demontaż ogrodzenia	
Ponowny montaż ze zmianą lokalizacji ogrodzenia wraz z montażem furtki	
Remont schodów	
Budowa pochylni dla osób z niepełnosprawnością	
Budowa placu zabaw - Żłobek nawierzchnia placu zabaw mata przerostowa	
Budowa ogrodzenia min 1.00 m wysokości wraz z furtką	
Demontaż urządzeń zabawowych	
Warstwa piasku 10 cm. + mata przerostowa	
Montaż nowych urządzeń zabawowych - Przedszkole nawierzchnia placu zabaw mata przerostowa	
Zakres opracowania	4771,27
Powierzchnia zabudowy	631,00
Utworzenie projektowane	209,62
Utworzenie istniejące	767,89
Powierzchnia plac zabaw żłobek	223,47
Powierzchnia plac zabaw przedszkole	293,67
Zieleń	2645,62

ID weryfikacji: 65568-b6b4e08b (na stronie: <https://tarnobrzski.geoportal2.pl/map/osrodek/weryfikacja.php>)
Dokument wygenerowany automatycznie dnia: 20.03.2025 r. Wniosek: GGIIODII.6621.582.2025
Niniejsza mapa nie może służyć do celów projektowych.