


Przekrycie RE30  
Konstrukcja dachu niższego R30

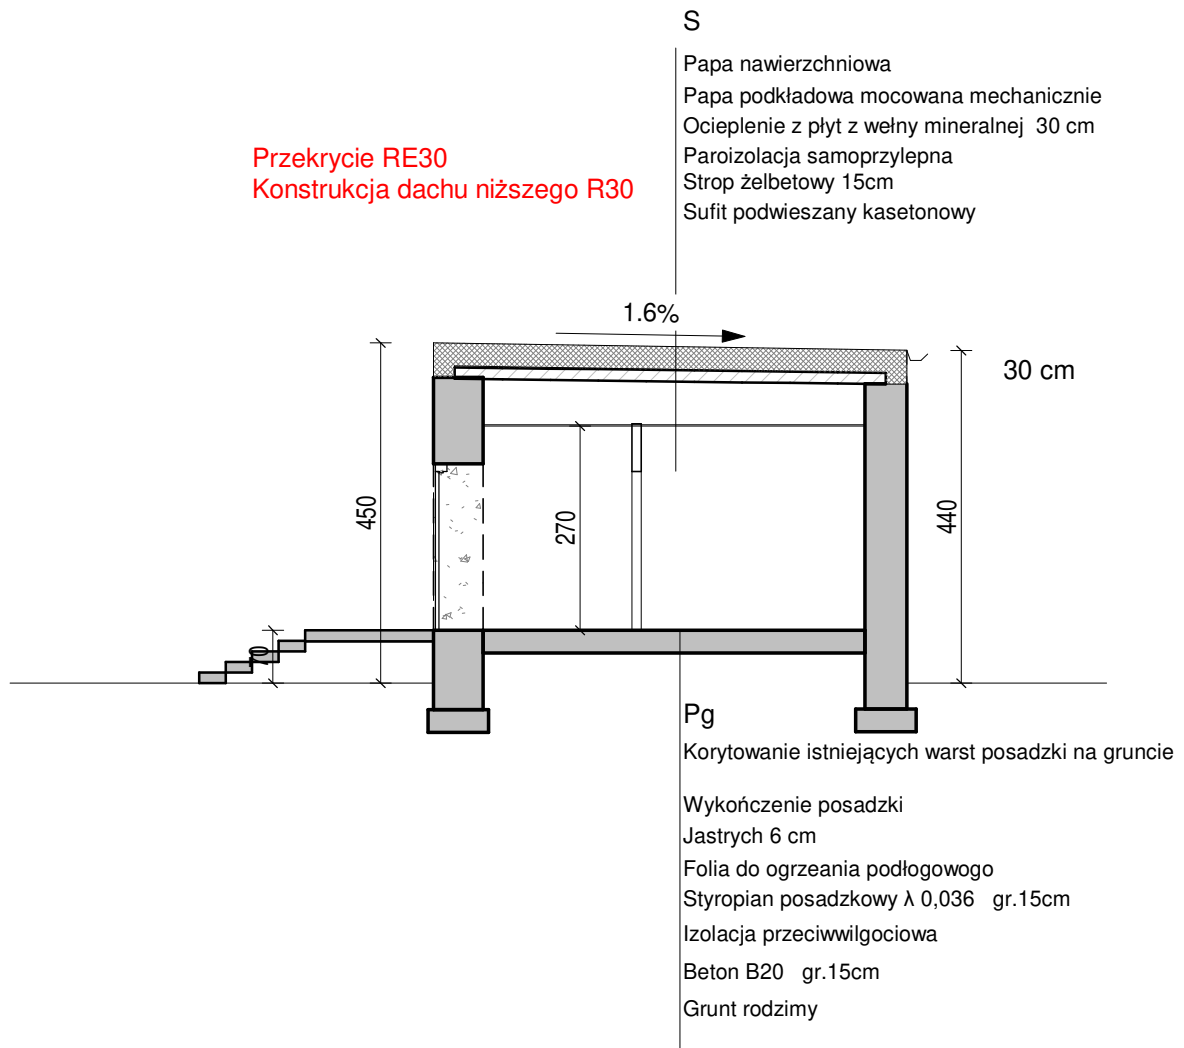

#### Biuro projektowe DWORACZYK-ARCHITEKTURA

39-400 Tarnobrzeg, Al. Warszawska 170D

600 338 494, 600 505 918 [www.d-architektura.com.pl](http://www.d-architektura.com.pl)

[gajekada@gmail.com](mailto:gajekada@gmail.com), [dworaczykkamil@gmail.com](mailto:dworaczykkamil@gmail.com)

Nazwa obiektu budowlanego

**Adaptacja części pomieszczeń przedszkola na pomieszczenia żłobka z przebudową i remontem tych pomieszczeń wraz z zagospodarowaniem terenu**

Adres inwestycji

**Ul. Kardynała Wyszyńskiego 6**

**39-451 Skopanie**

**BARANÓW SANDOMIERSKI - GMINA**

**0007 SKOPANIE**

**1564/19, 1564/69,**

Inwestor

**Gmina Baranów Sandomierski, Okulickiego 1; 39-450 Baranów Sandomierski**

Projektant  
mgr inż. arch. Kamil Dworaczyk

Podpis

Specjalność  
architektura

Nr. upr.  
6/PKOKK/2014

Projektant sprawdzający  
mgr inż. arch. Ada Dworaczyk

Podpis

Specjalność  
architektura

Nr. upr.  
41/DSOKK/2013

Tytuł rysunku  
**Przekrój A-A**

Stadium  
PT

Data  
**03.2025**

Skala  
**1 : 100**

**architektura**

Nr rysunku **A4**

1

**Przekrój 2**

1 : 100

**D**woraczyk