

Mapa zasadnicza  
Skala 1:500

Województwo: podkarpackie  
Powiat: tarnobrzski  
Jednostka ewidencyjna: BARANÓW SANDOMIERSKI  
Obręb: Skopanie

1 Teren  
1 : 500

	Plac zabaw Przedszkole
	Zestaw zabawowy 1
	Tor przeszkód 2
	Bujak konik
	Tor przeszkód 1
	Bujak motocykl
	Piaskownica
	Karuzela
	Bujak delfin
	Linearium
	Huśtawka waga
	Huśtawka potrójna

	Plac zabaw Żłobek
	Ławka
	Śmietnik
	Domek
	Zestaw zabawowy
	Ciuchcia
	Bujak delfin
	Bujak auto
	Wagon
	Tablica sensoryczna 1
	Piaskownica
	Tablica sensoryczna 2
	Żagiel nad piaskownicę

Hydrant 2, zewnętrzny istniejący oddalony od budynku chronionego o 86m

**Biuro projektowe DWORACZYK-ARCHITEKTURA**  
39-400 Tarnobrzeg, Al. Warszawska 170D  
600 338 494, 600 505 918 [www.d-architektura.com.pl](http://www.d-architektura.com.pl)  
[gajekada@gmail.com](mailto:gajekada@gmail.com), [dworaczykkamil@gmail.com](mailto:dworaczykkamil@gmail.com)  
Nazwa obiektu budowlanego  
**Adaptacja części pomieszczeń przedszkola na pomieszczenia żłobka z przebudową i remontem tych pomieszczeń wraz z zagospodarowaniem terenu**  
Adres inwestycji  
**Ul. Kardynała Wyszyńskiego 6**  
**39-451 Skopanie**  
**BARANÓW SANDOMIERSKI - GMINA**  
**0007 SKOPANIE**  
**1564/19, 1564/69,**  
Inwestor  
**Gmina Baranów Sandomierski, Okulickiego 1; 39-450 Baranów Sandomierski**


Projektant mgr inż. arch. Kamil Dworczyk	Podpis	Specjalność architektura	Nr. upr. 6/POKK/2014
Projektant sprawdzający mgr inż. arch. Ada Dworczyk	Podpis	Specjalność architektura	Nr. upr. 41/DSOKK/2013

Tytuł rysunku <b>Zagospodarowanie terenu</b>			
Stadium <b>PW</b>	Data <b>03.2025</b>	Skala <b>1 : 500</b>	

Dworczyk

Architektura

Nr rysunku PZT

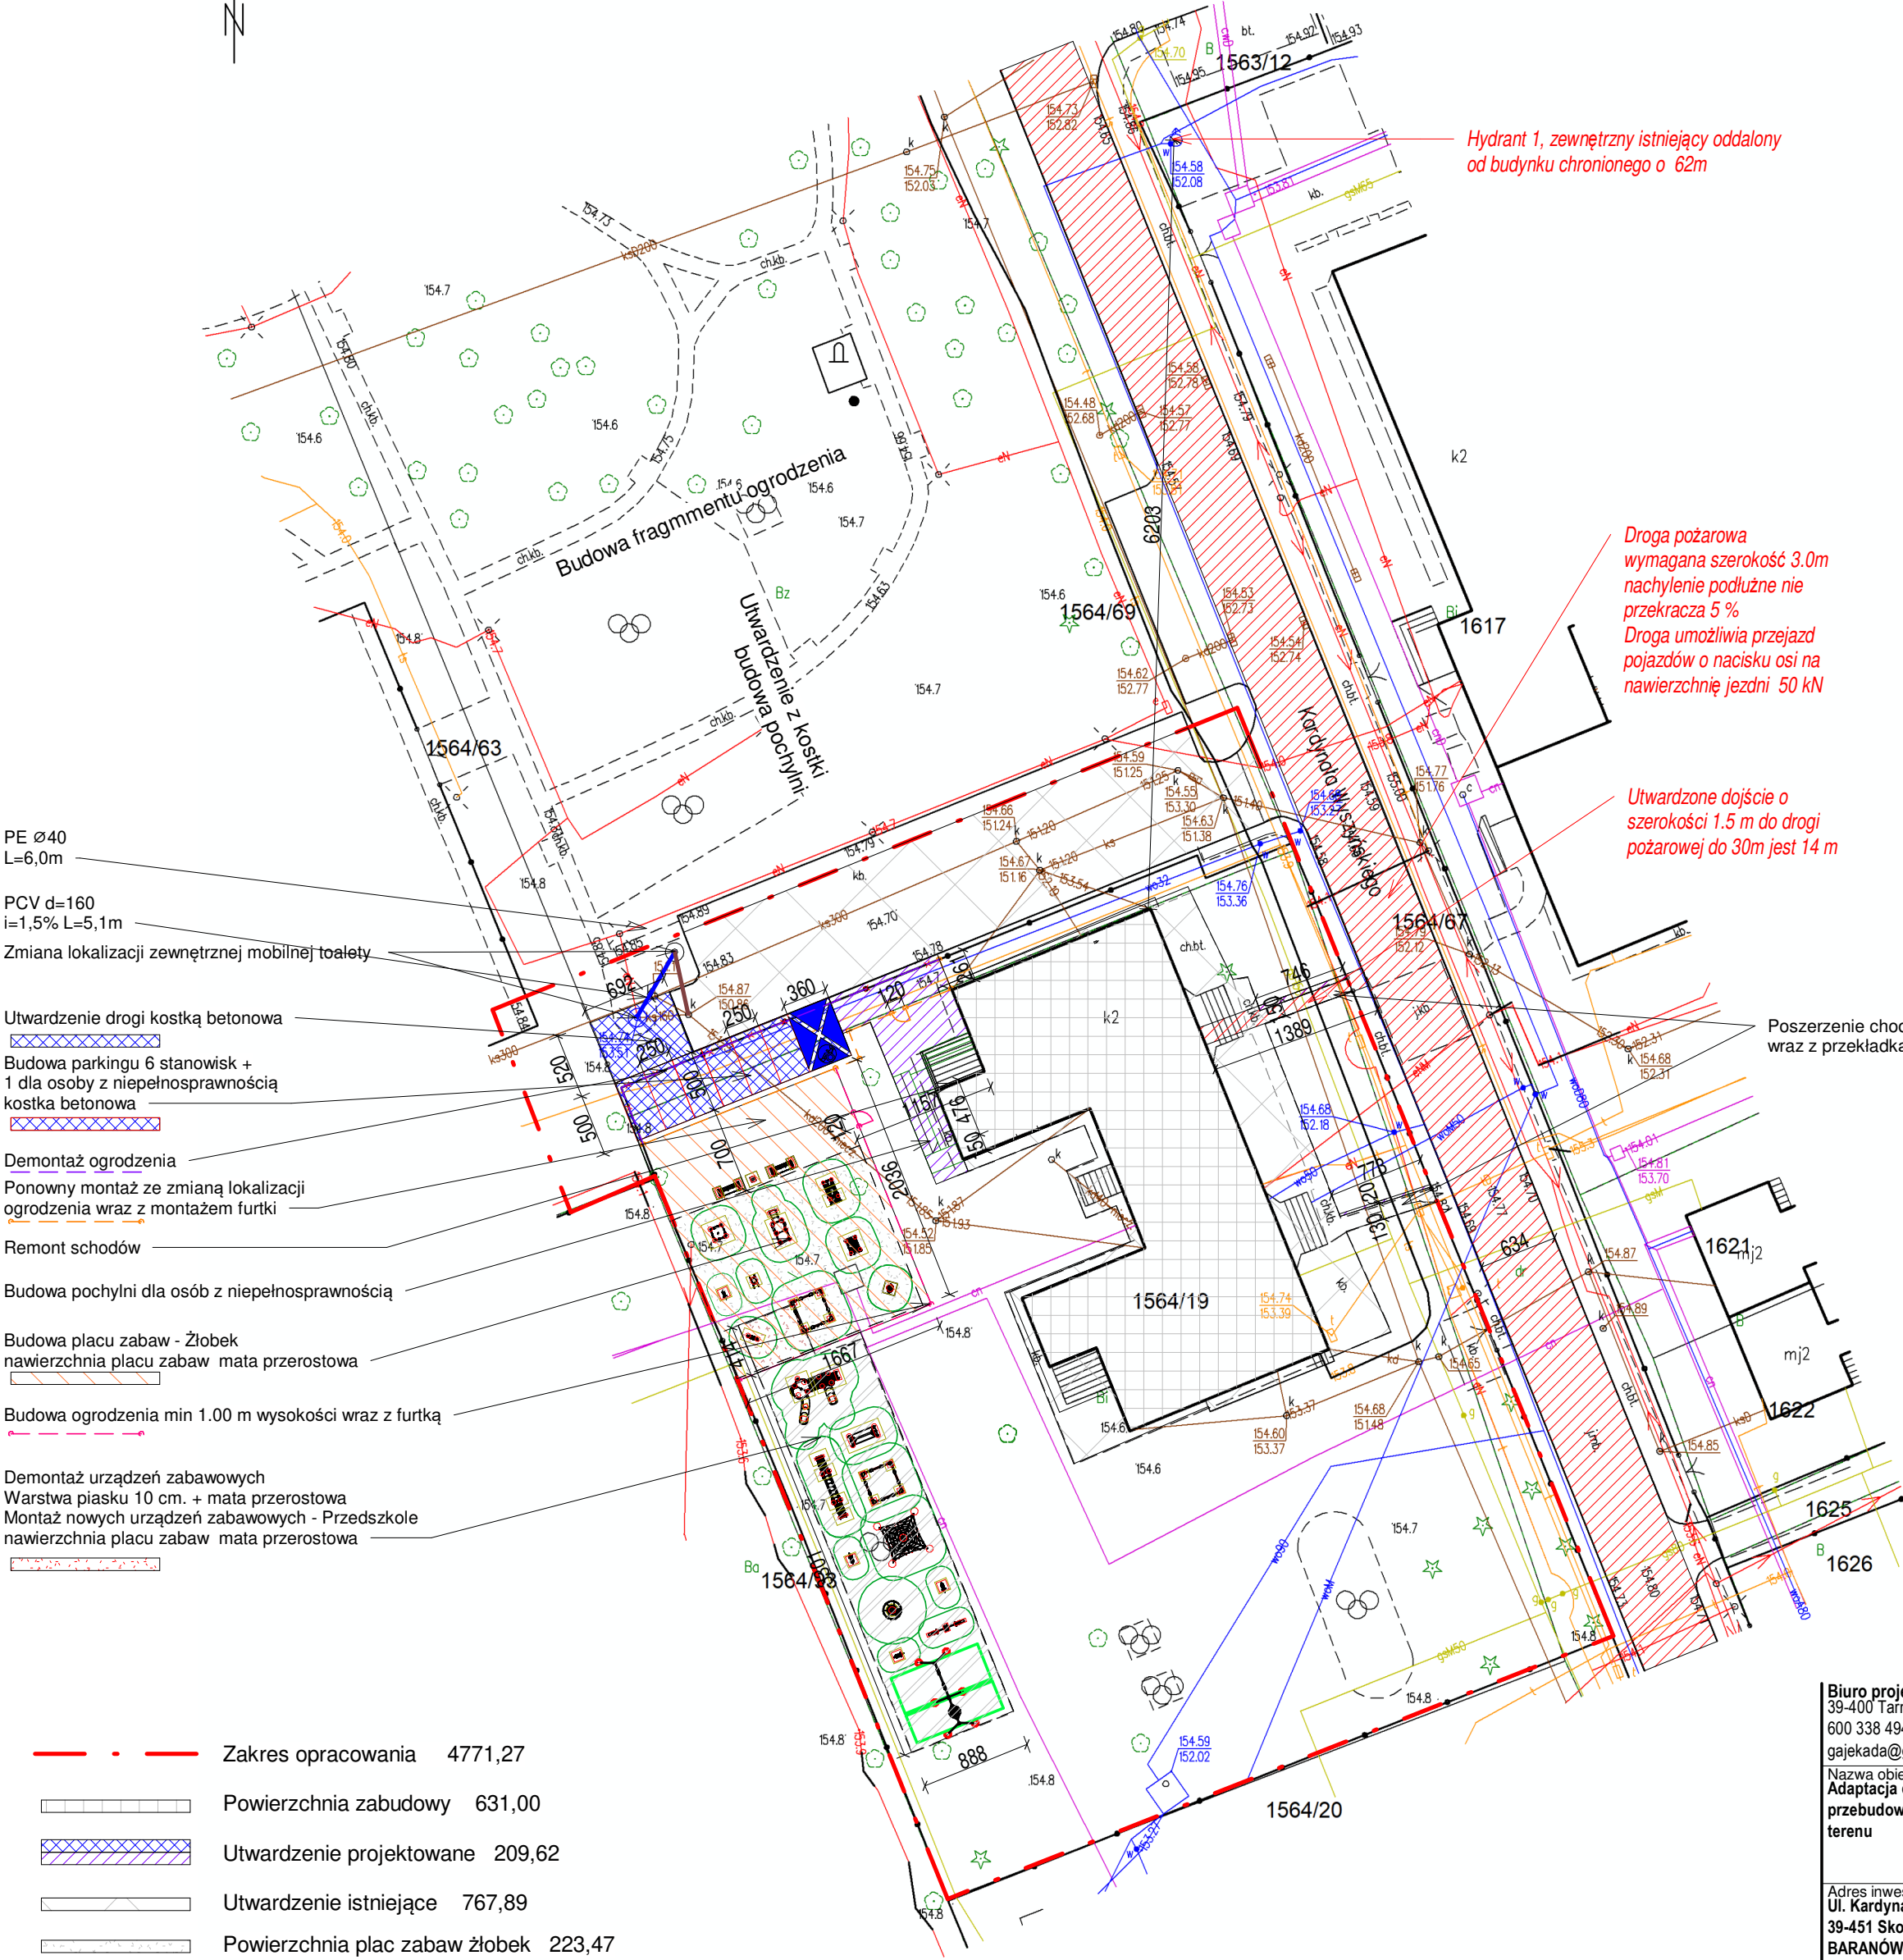

-----	Zakres opracowania	4771,27
□	Powierzchnia zabudowy	631,00
▨	Utwardzenie projektowane	209,62
▩	Utwardzenie istniejące	767,89
▧	Powierzchnia plac zabaw żłobek	223,47
▦	Powierzchnia plac zabaw przedszkole	293,67
	Zieleń	2645,62

ID weryfikacji: 65568-b6b4e08b (na stronie: <https://tarnobrzski.geoportal2.pl/map/osrodek/weryfikacja.php>)  
Dokument wygenerowany automatycznie dnia: 20.03.2025 r. Wniosek: GGIIODII.6621.582.2025  
Niniejsza mapa nie może służyć do celów projektowych.