


-Tz

U42

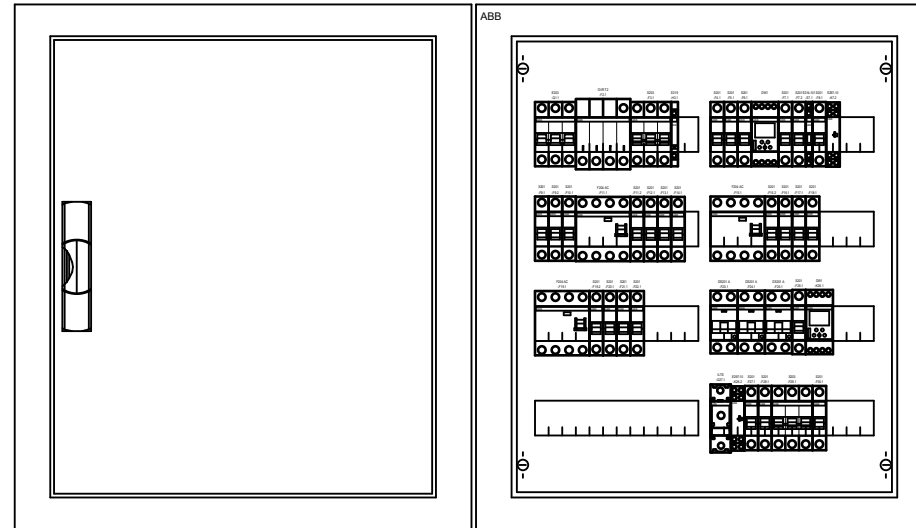

Klasa izolacji: II
Stopień ochrony: IP31
Stopień ochrony: IK08
Prąd znamionowy: 125 A
Rodzaj: Podtynkowa
Ilość modułów: 96
Szerokość: 560 mm
Wysokość: 684 mm
Głębokość: 120 mm

Dworaczyk
Architektura

Biuro projektowe DWORACZYK-ARCHITEKTURA 39-400 Tarnobrzeg, Al. Warszawska 170D 600 338 494, 600 505 918 www.d-architektura.com.pl gajekada@gmail.com , dworaczykkamil@gmail.com		Inwestor: Gmina Baranów Sandomierski, Okulickiego 1; 39-450 Baranów Sandomierski			
Nazwa obiektu budowlanego: Adaptacja części budynku przedszkola w Skopaniu z przeznaczeniem na żłobek „Aktywny Maluch”		Projektant inż. Paweł Piwowar	Podpis	Specjalność elektryczna	Nr. upr. E-117/02
		Sprawdzający mgr inż. Bartosz Budzik	Podpis	Specjalność elektryczna	Nr. upr. E-217/02
Adres inwestycji: Identyfikator działek ewidencyjnych: 182001_5.0007.1564/19, 182001_5.0007.1564/69, 182001_5.0007.1564/63 Ul. Kardynała Wyszyńskiego 6, 39-451 Skopanie Gmina - Baranów Sandomierski		Tytuł rysunku Schemat tablicy Tz			
		Stadium Projekt PW	Data 03.2025	Skala 1:10	
rchitektura		Nr rysunku ES-2			