


„Budowa drogi rowerowej wzdłuż ulicy Niedomickiej, od ulicy Mroźnej do granic miasta” w ramach zadania inwestycyjnego pn. „Budowa dróg i ścieżek rowerowych na terenie Tarnowa”

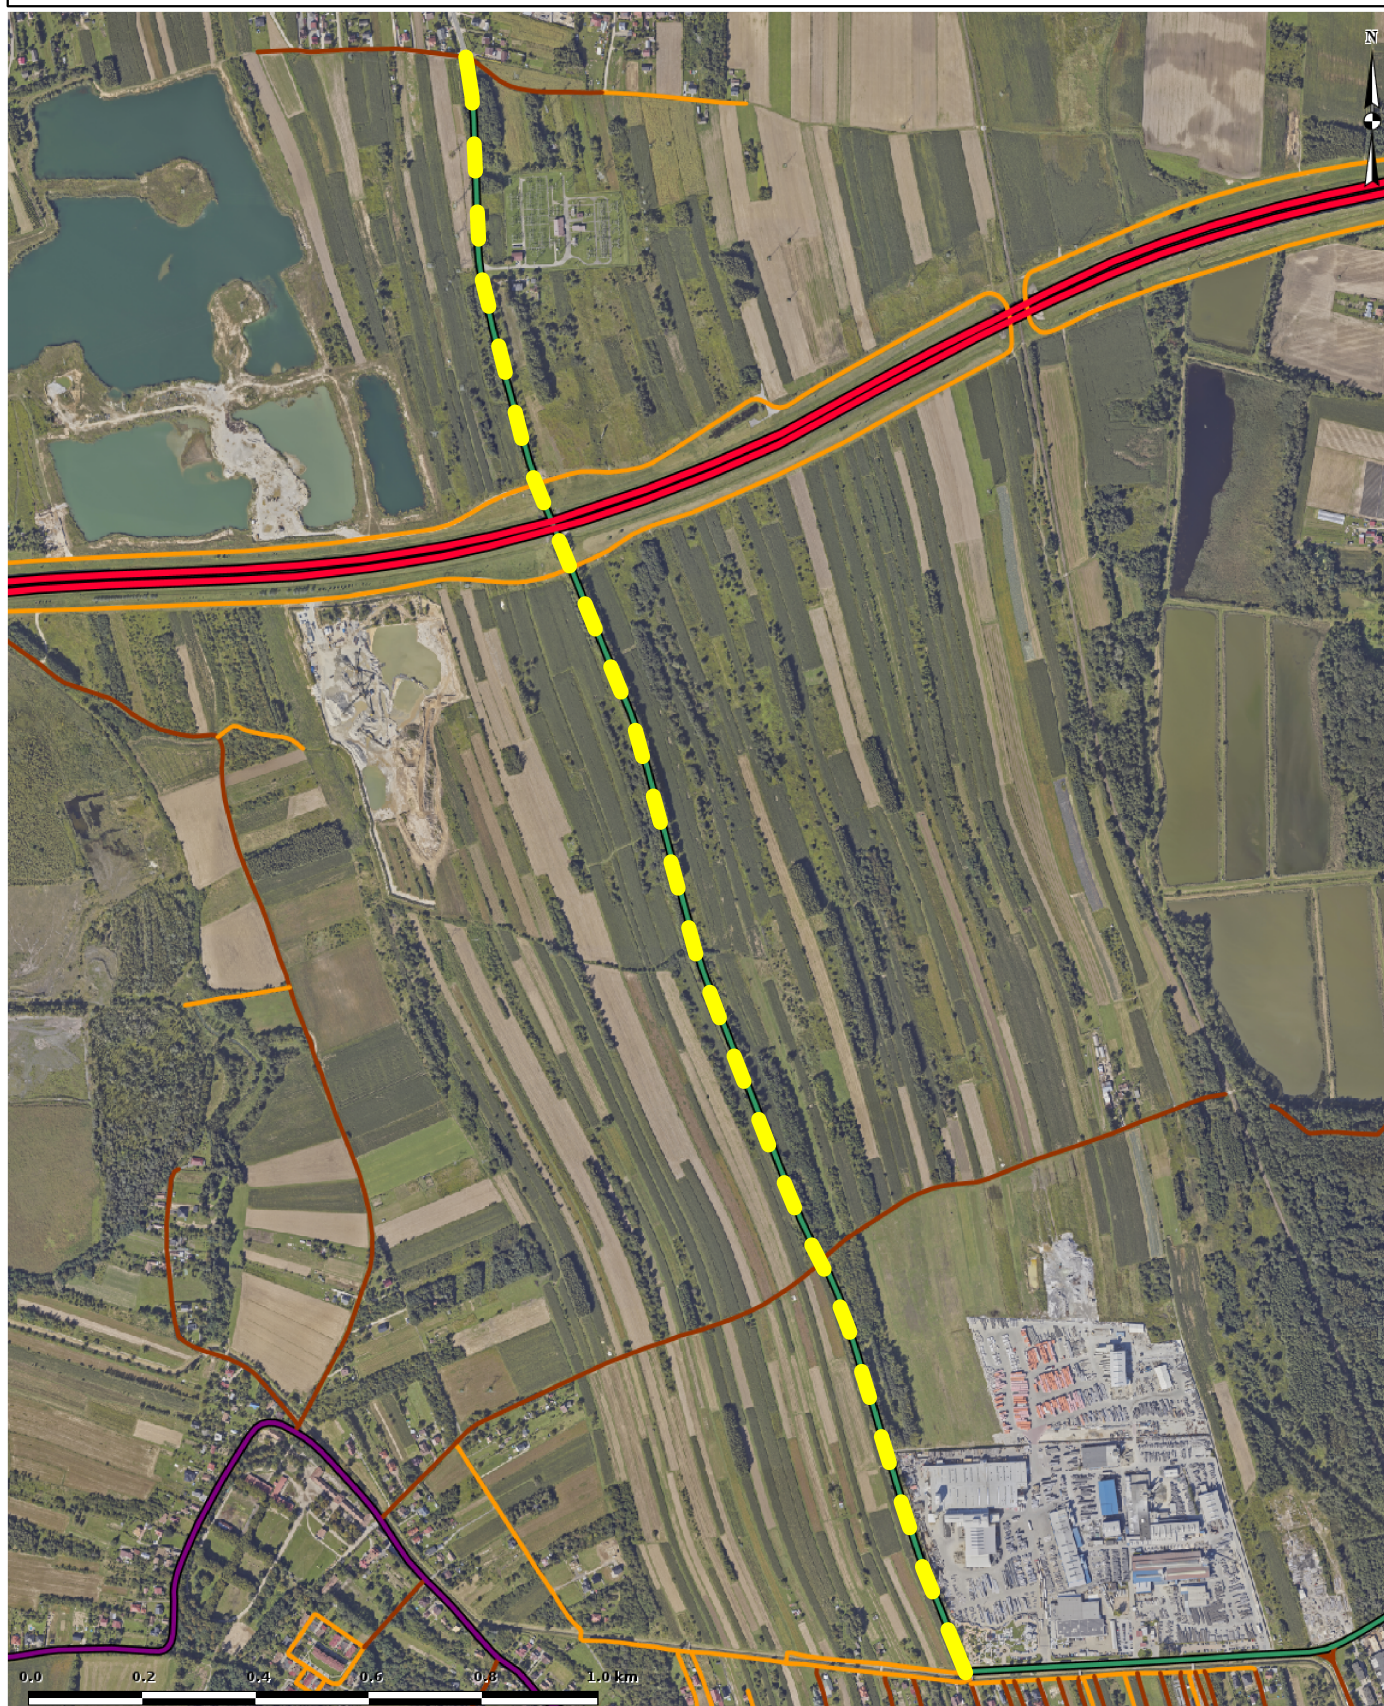

— — — zakres zadania