


- odcinek drogi do przebudowy

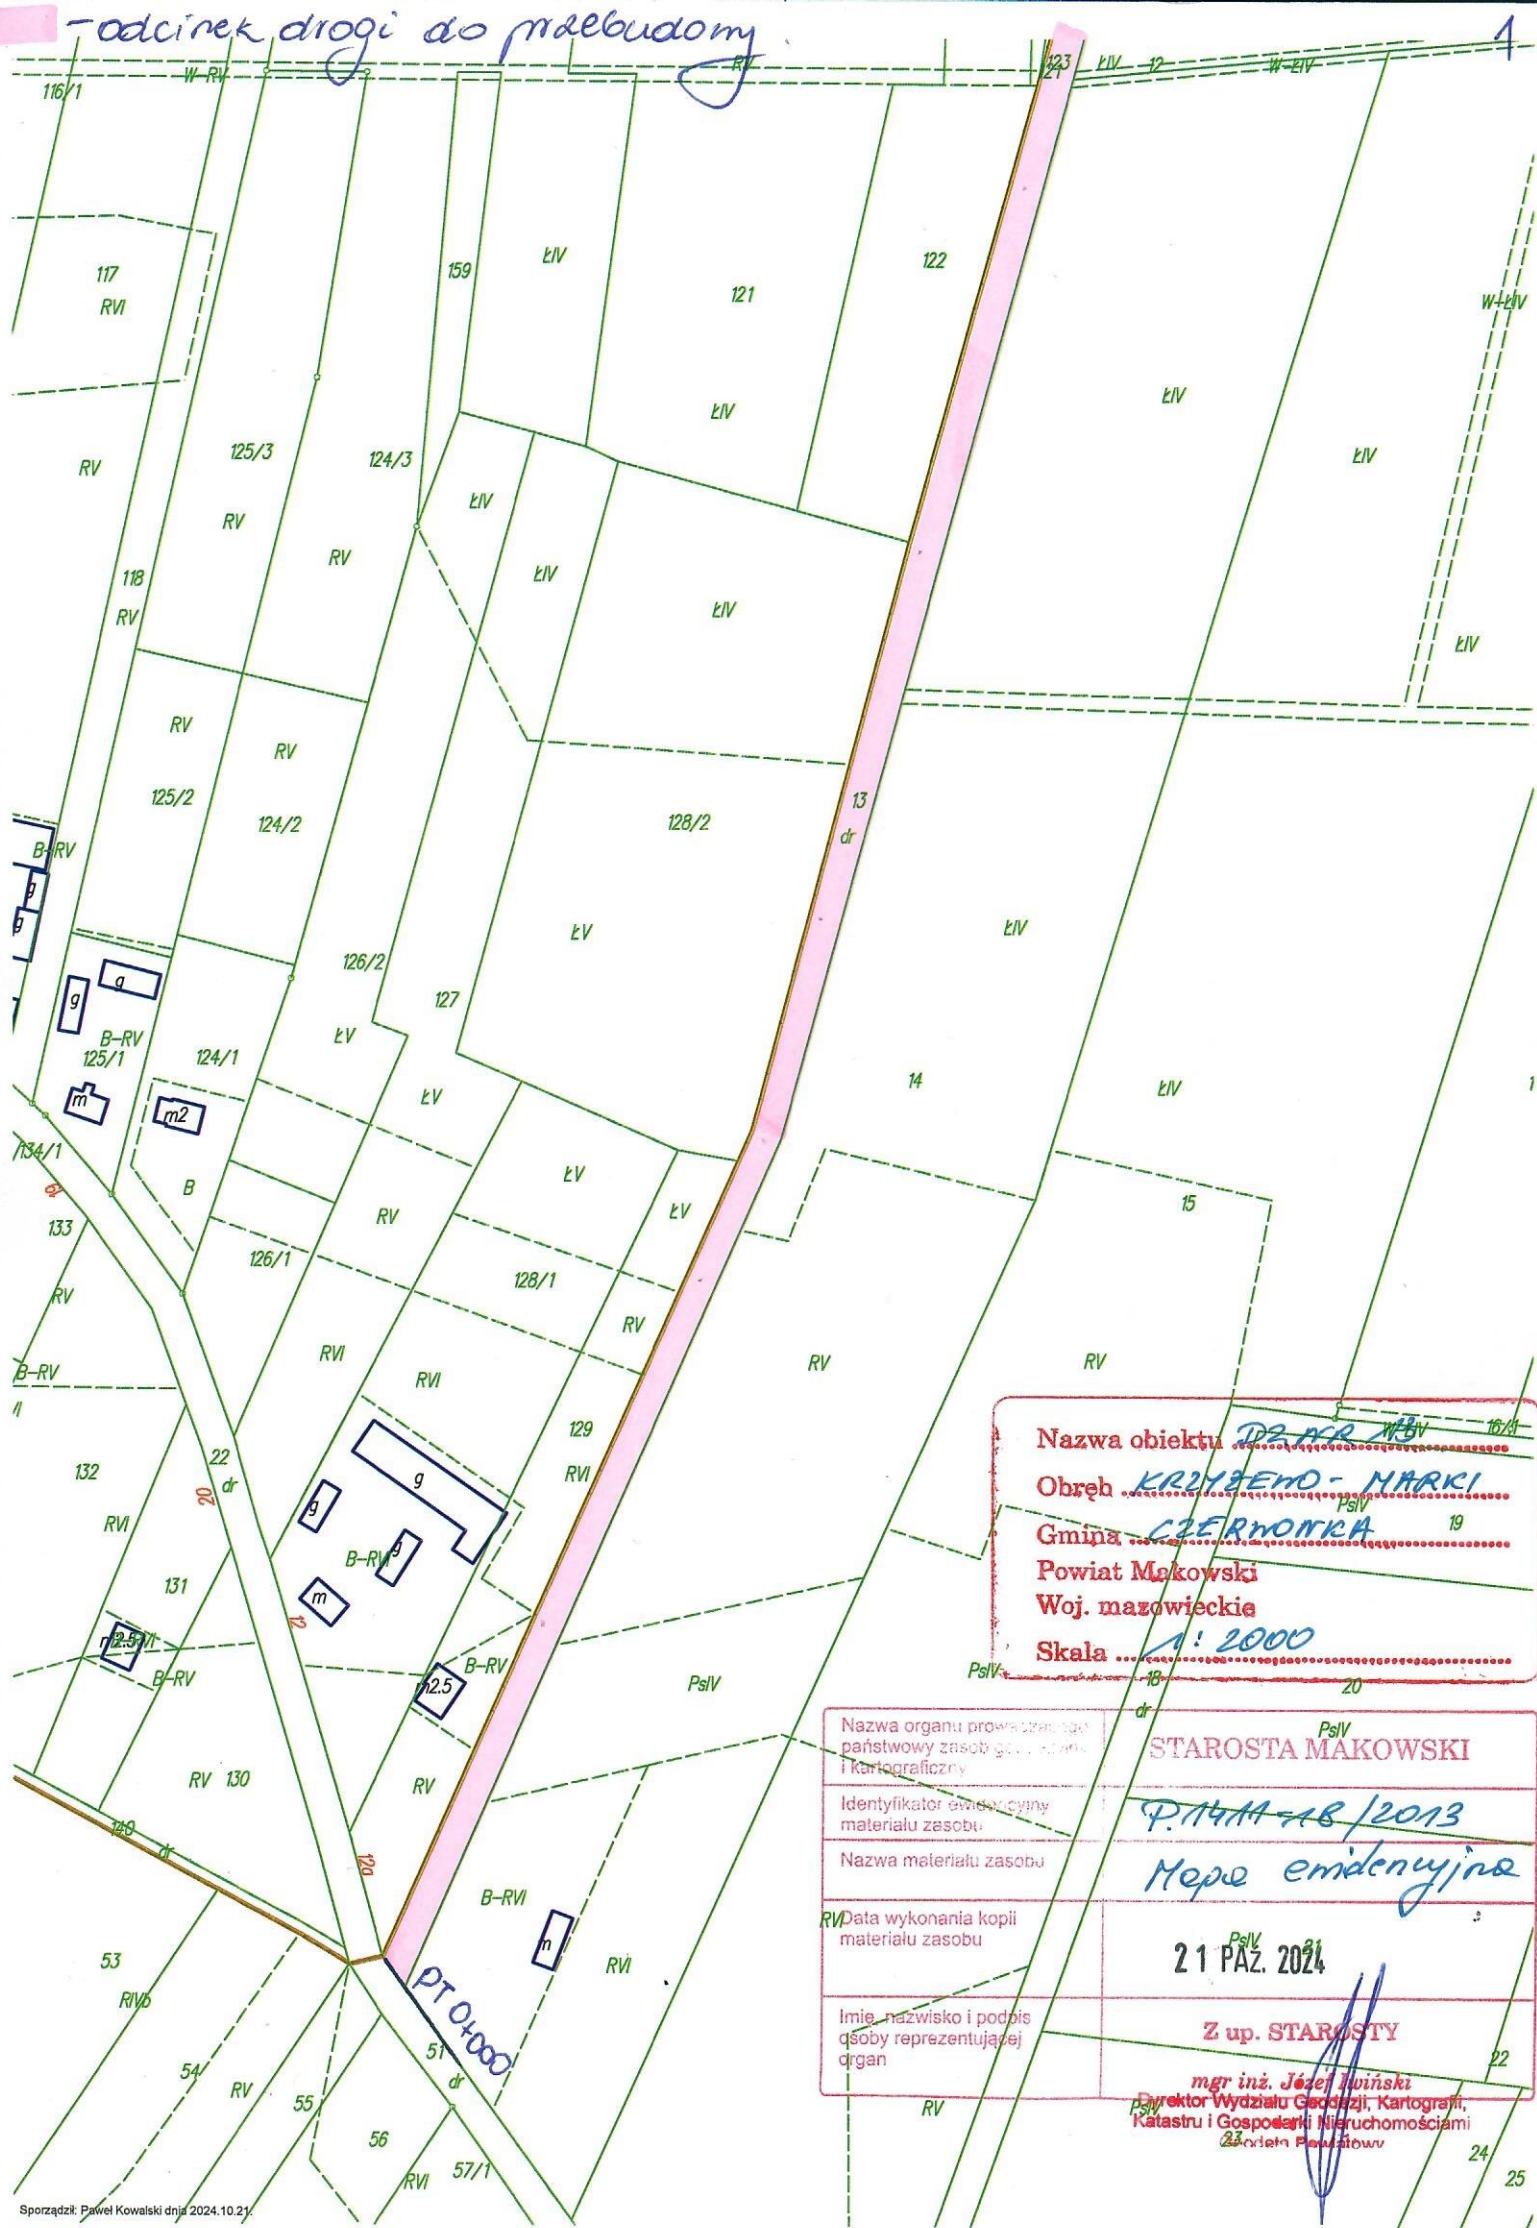


Nazwa obiektu **DR 13**
Obręb **KRZYŻENO - MARKI**
Gmina **CZERNOKA**
Powiat **makowski**
Woj. **mazowieckie**
Skala **1:2000**

Nazwa organu prowadzącego państwowy zasób geodezyjny i kartograficzny	STAROSTA MAKOWSKI
Identyfikator ewidencyjny materiału zasobu	P.1411-18/2013
Nazwa materiału zasobu	Mapa ewidencyjna
Data wykonania kopii materiału zasobu	21 PAZ. 2024
Imię, nazwisko i podpis osoby reprezentującej organ	Z up. STAROSTY mgr inż. Józef Jurecki Dyrektor Wydziału Geodezji, Kartografii, Katastru i Gospodarki Nieruchomościami Zdział Powiatowy

- odłamek drogi do przebudowy

Nazwa obiektu DZ NR 13
Obreń KRZYŻEWO-NARKI
Gmina CZERNOKA
Powiat Makowski
Woj. mazowieckie
Skala 1:2000

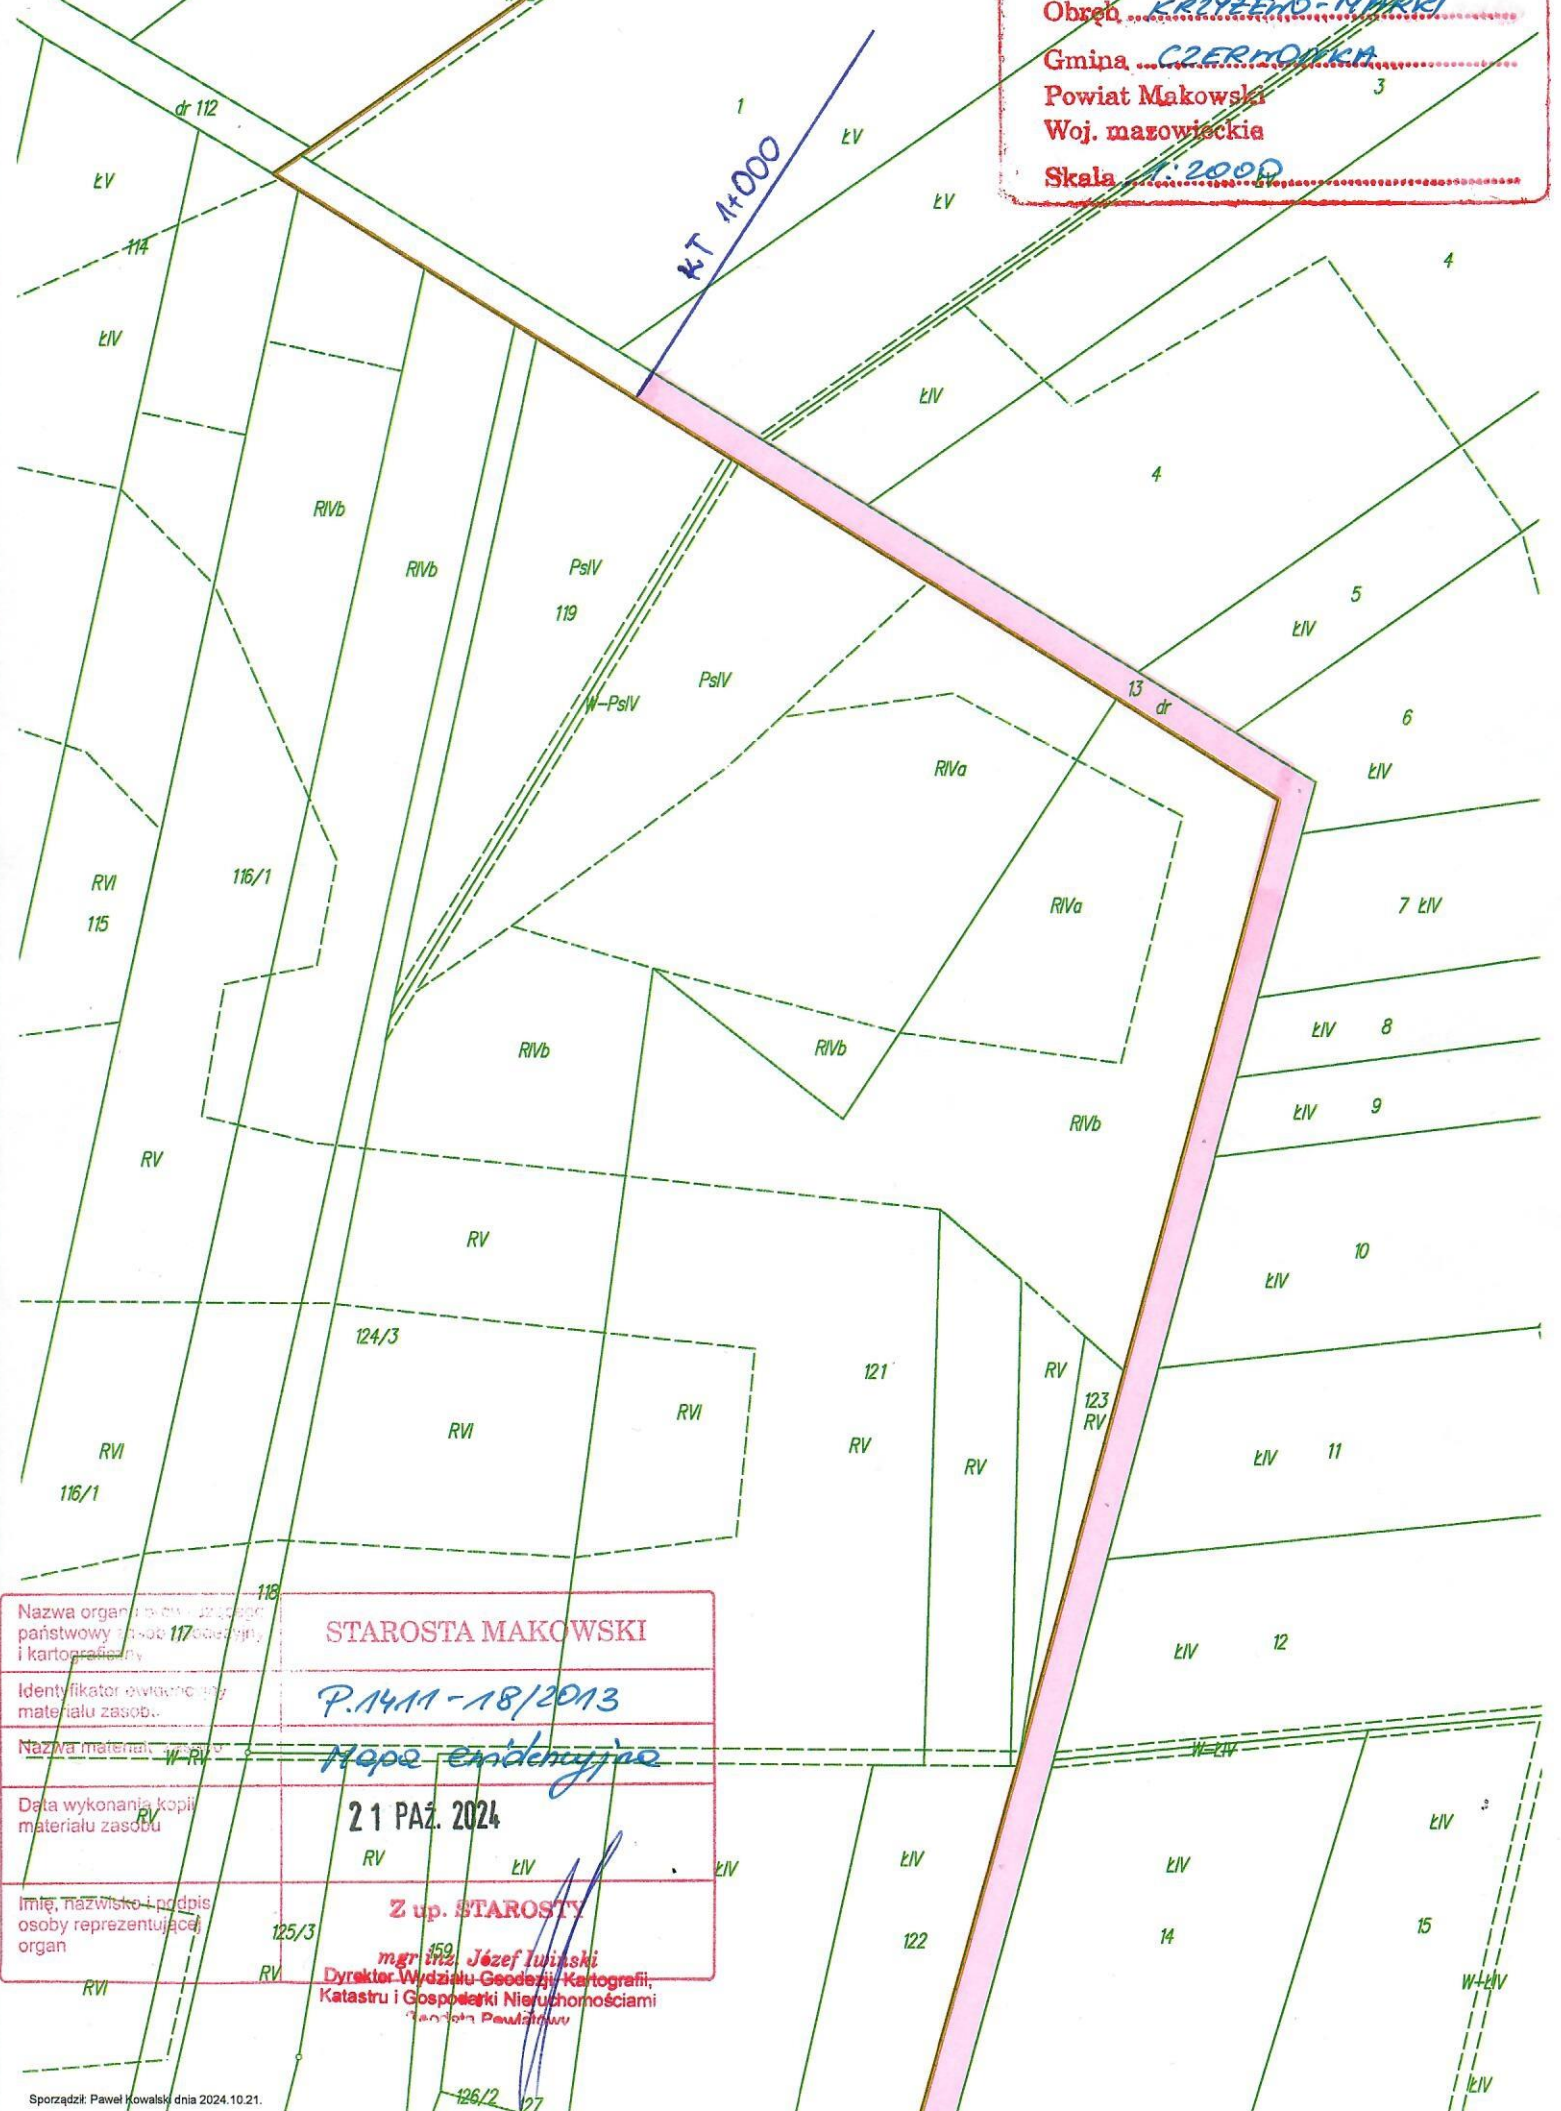

Nazwa organu państwowego i kartograficzny	STAROSTA MAKOWSKI
Identyfikator ewidencyjny materiału zasobu	P.1411-18/2013
Nazwa materiału ewidencyjnego	Mapa ewidencyjna
Data wykonania kopii materiału zasobu	21 PAZ. 2024
Imię, nazwisko i podpis osoby reprezentującej organ	Z up. STAROSTY mgr inż. Józef Iwiński Dyrektor Wydziału Geodezji, Kartografii, Katastru i Gospodarki Nieruchomościami Janina Pauliniak