

Koncepcja skateparku.

Miasto: **Krzeszowice / 632 m2**



SW | concept™
SKATEPARKS DESIGN

Koncepcja skateparku. Miasto: **Krzeszowice / 632 m2**

Skatepark - Sekcja Street o powierzchni 632 m2

Znajdować się będzie na terenie zielonym przy skrzyżowaniu ulic Batalionów Chłopskich i Aleji Solidarności w miejscowości Krzeszowice.

Zaprojektowany w formie trapezu.


Skatepark - Sekcja Street ma wymiary ok. 36 x 18 m,

Streetowy charakter skateparku nawiązuje do elementów miejskich, które wykorzystuje się do jazdy. Wciągnięte w płytę obiektu zapewniają bezpieczną przestrzeń do ćwiczeń różnego rodzaju ewolucji.


Skatepark wraz z przestrzenią dookoła przygotowany został z myślą o rozbudowie w przyszłości (Etapowanie)




Wizualizacja skateparku. Miasto: **Krzeszowice / 632 m2**

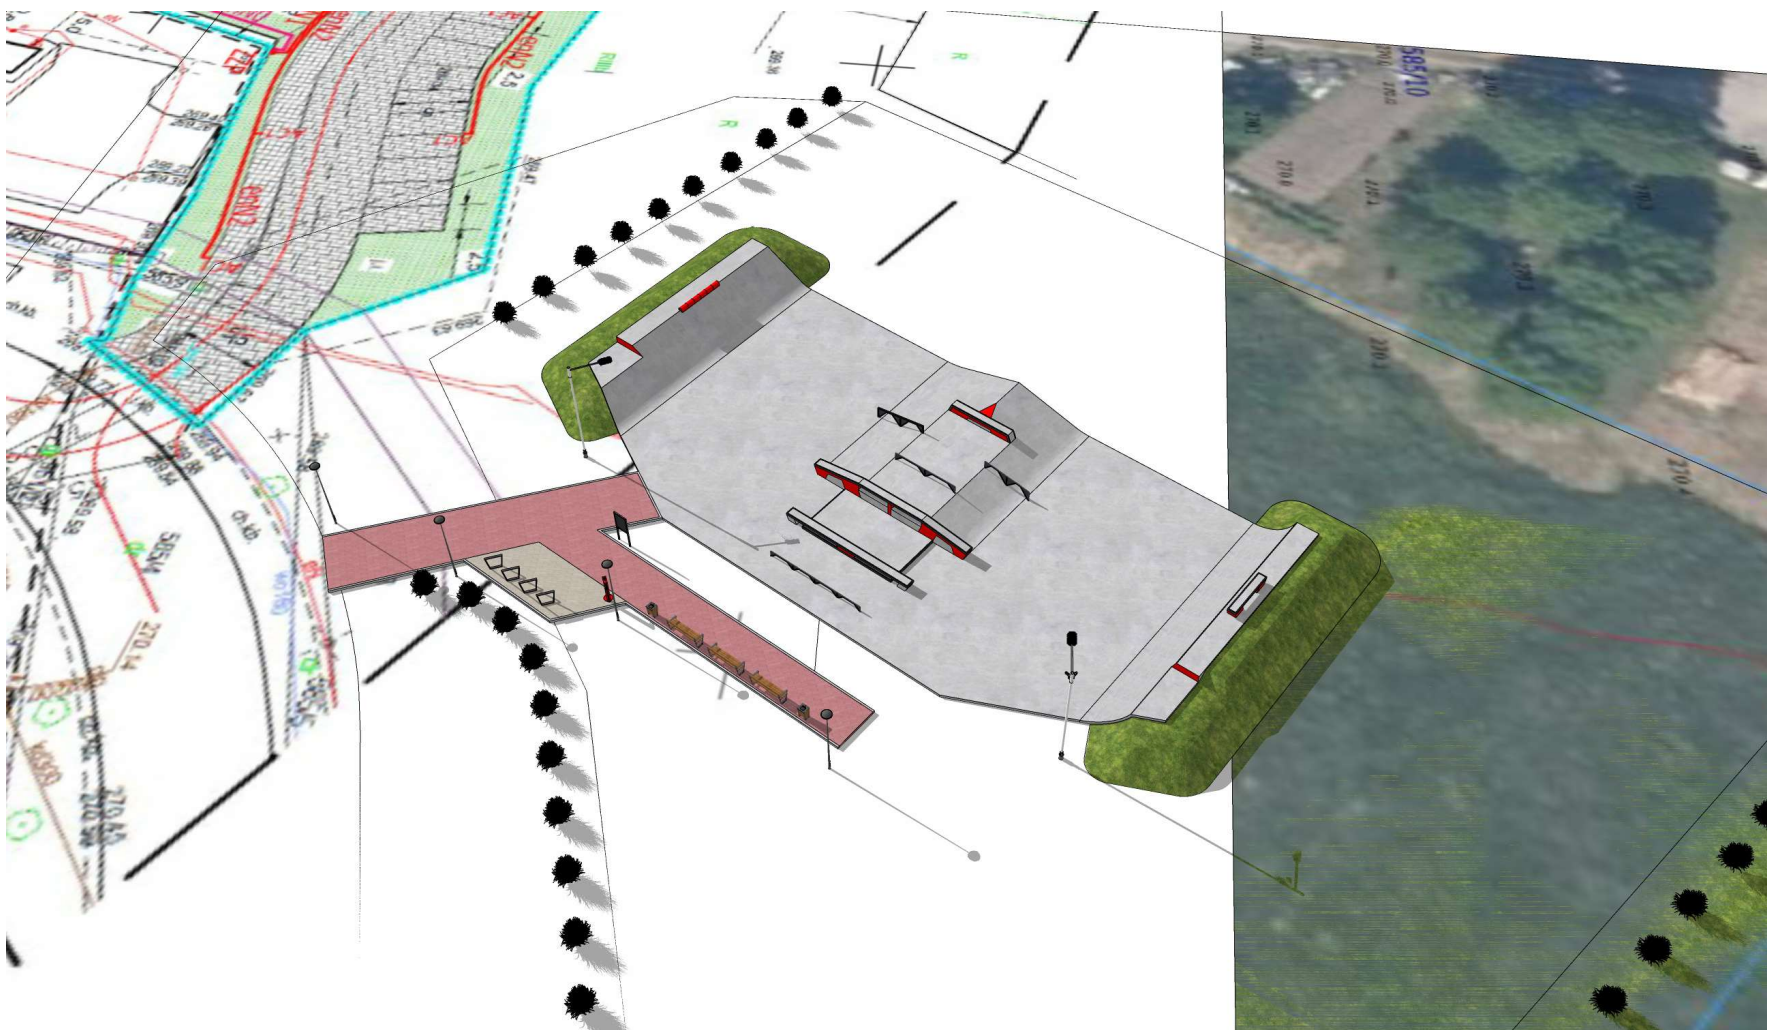





Wizualizacja skateparku. Miasto: **Krzeszowice / 632 m2**

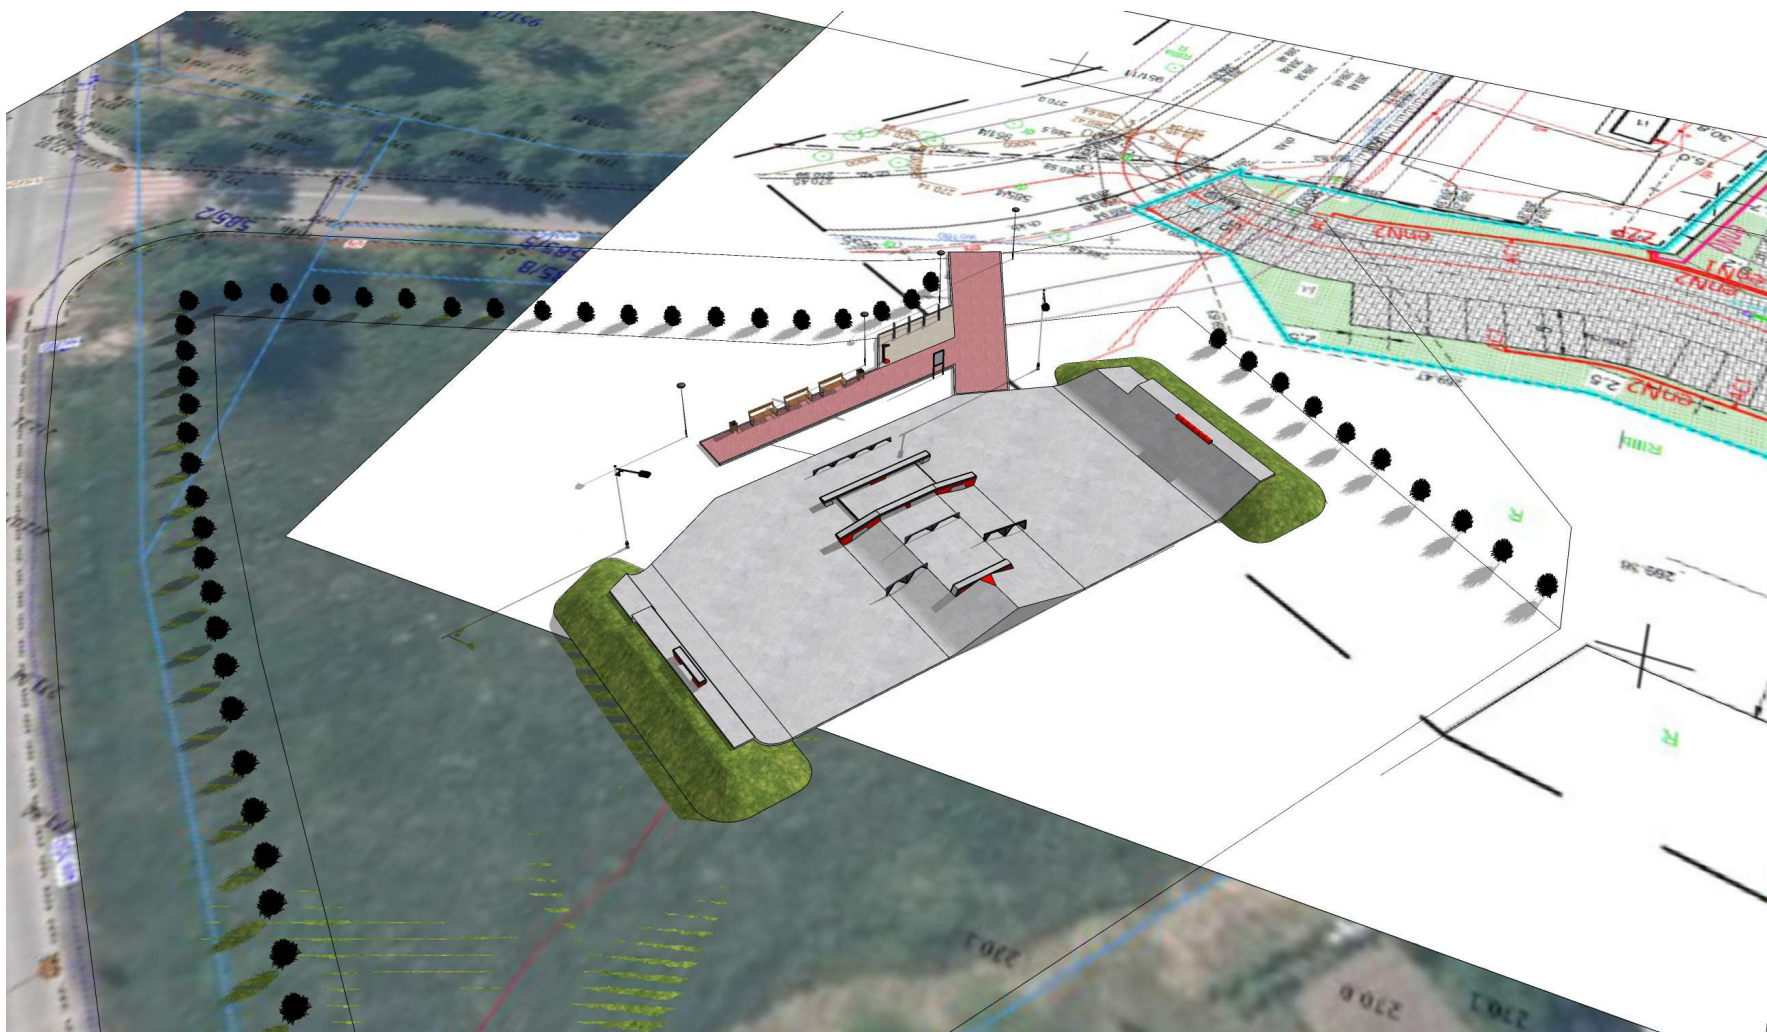


Wizualizacja skateparku. Miasto: **Krzeszowice / 632 m2**

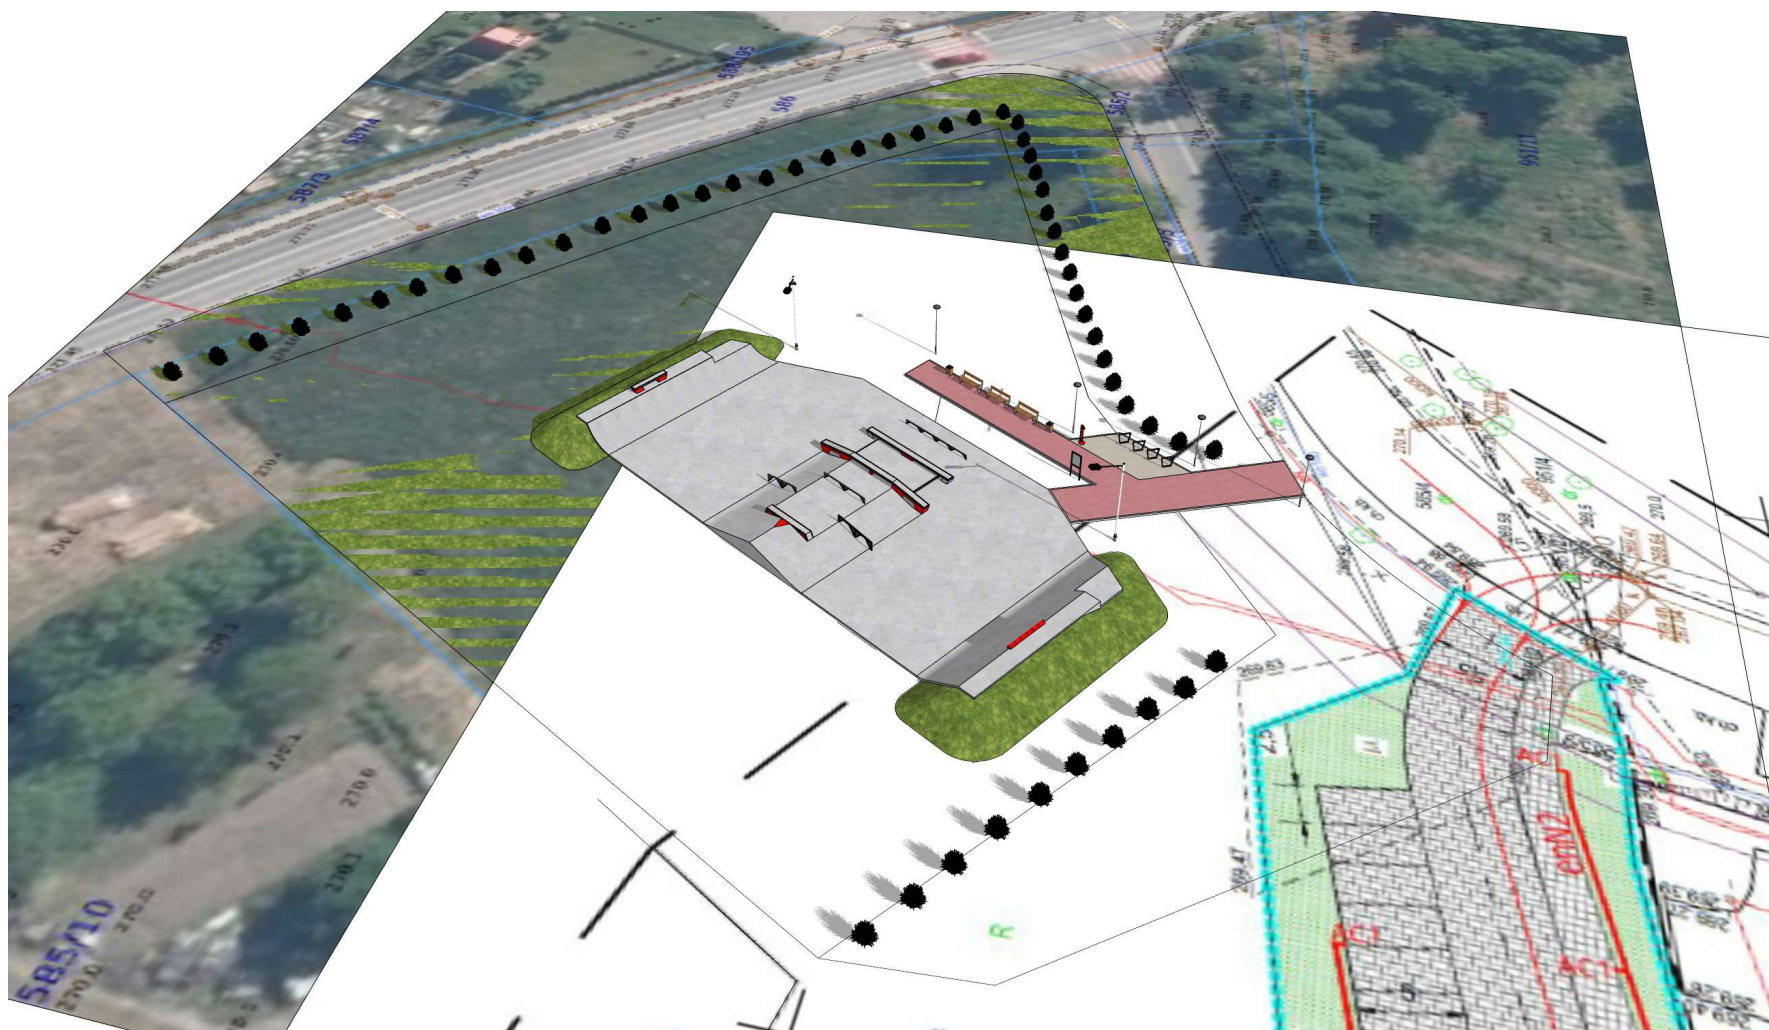


Detale skateparku. Miasto: **Krzeszowice / 632 m2**

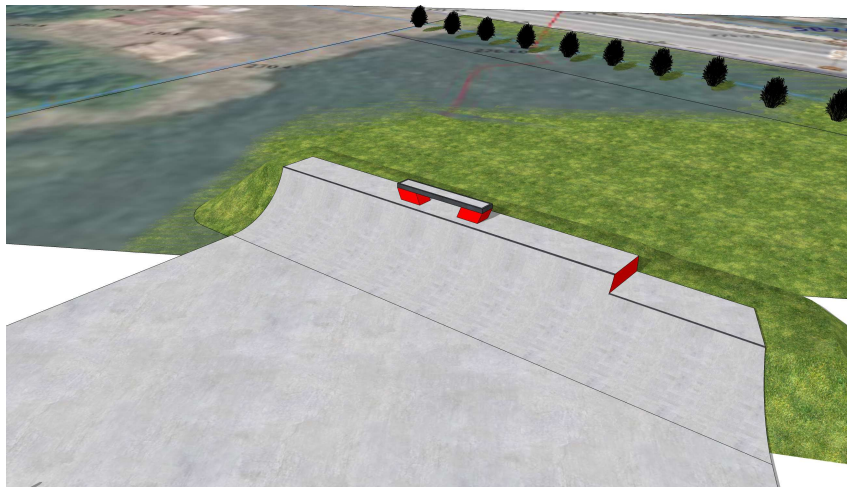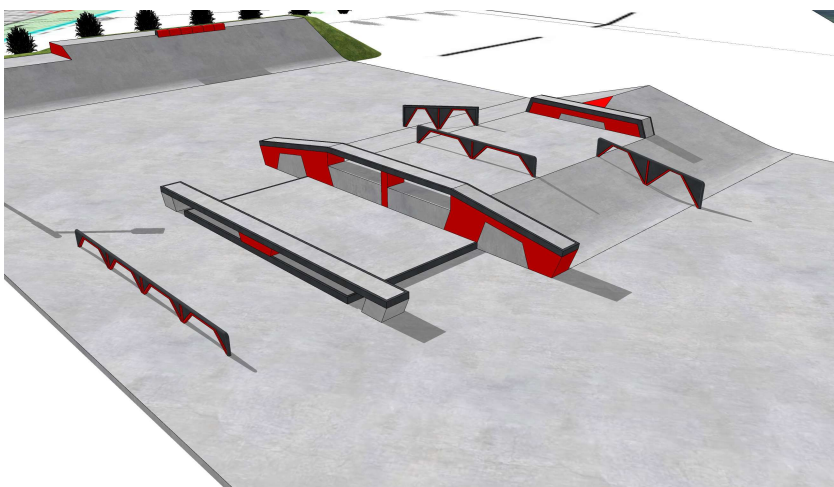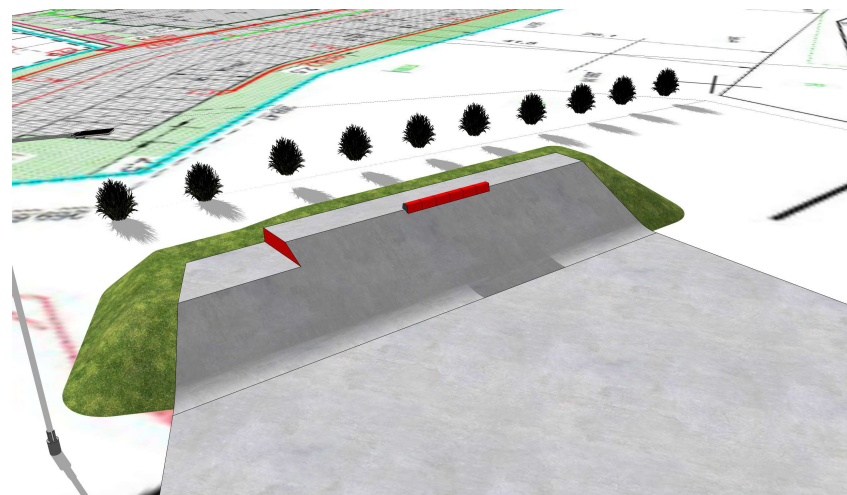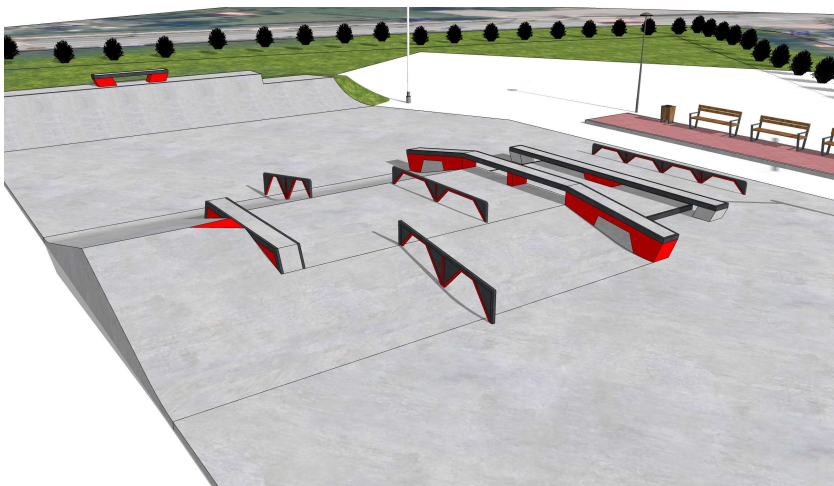


Umiejscowienie skateparku. Miasto: **Krzeszowice / 632 m2**

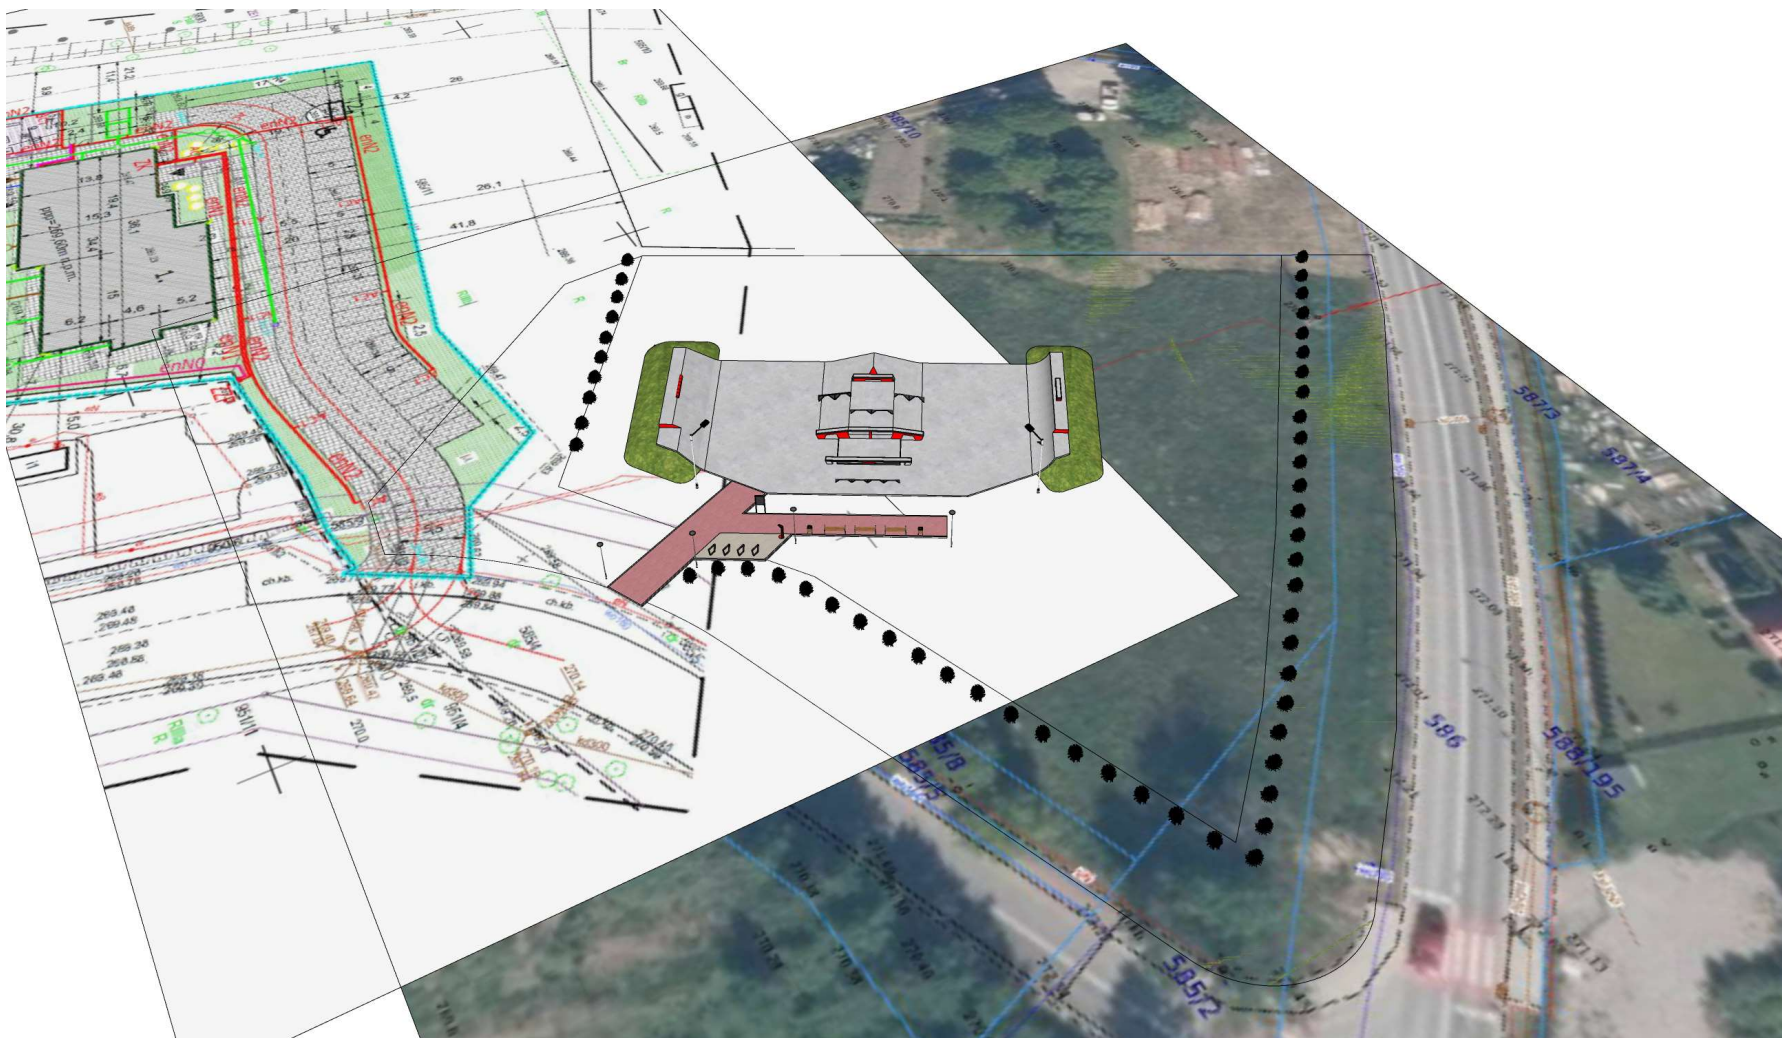

Rzut skateparku. Miasto: **Krzeszowice / 632 m2**

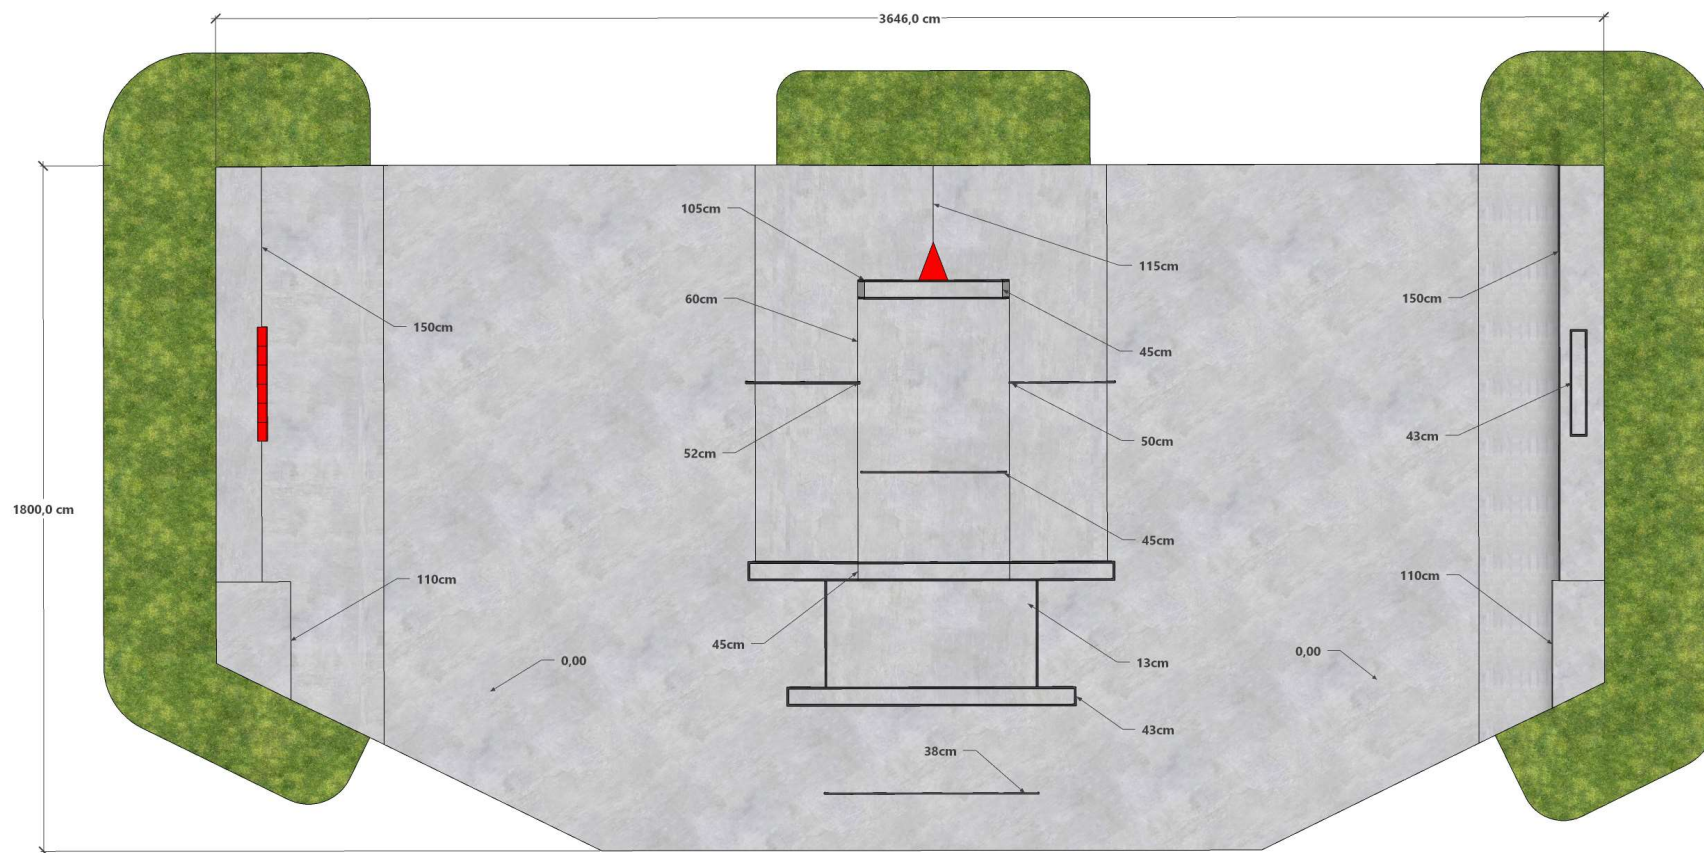


Opis skateparku. Miasto: **Krzeszowice / 632 m2**

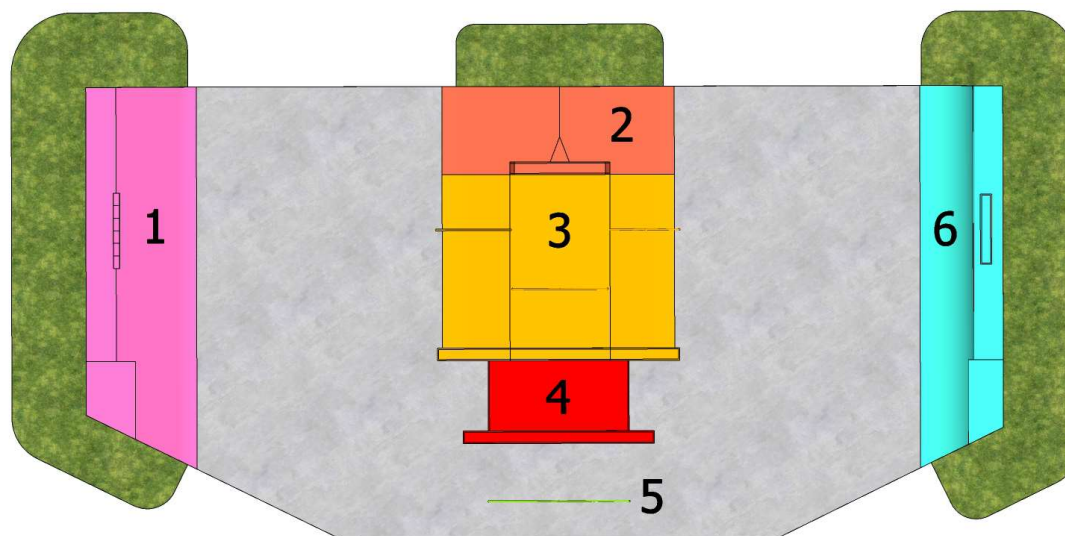


1. Bank Ramp dwupoziomowy z Curbem
2. Funbox A-Frame z Grindboxem prostym
3. Funbox z Rurką prostą, Grindboxem 3/3 oraz Poręczą, Profilem opadającymi obustronnymi
4. Manual Pad z Grindboxem prostym
5. Rurka prosta
6. Quarter Pipe dwupoziomowy z Subboxem




Etapowanie Skateparku ■ Miasto: **Krzeszowice** Etap I - Sekcja Street 632m²

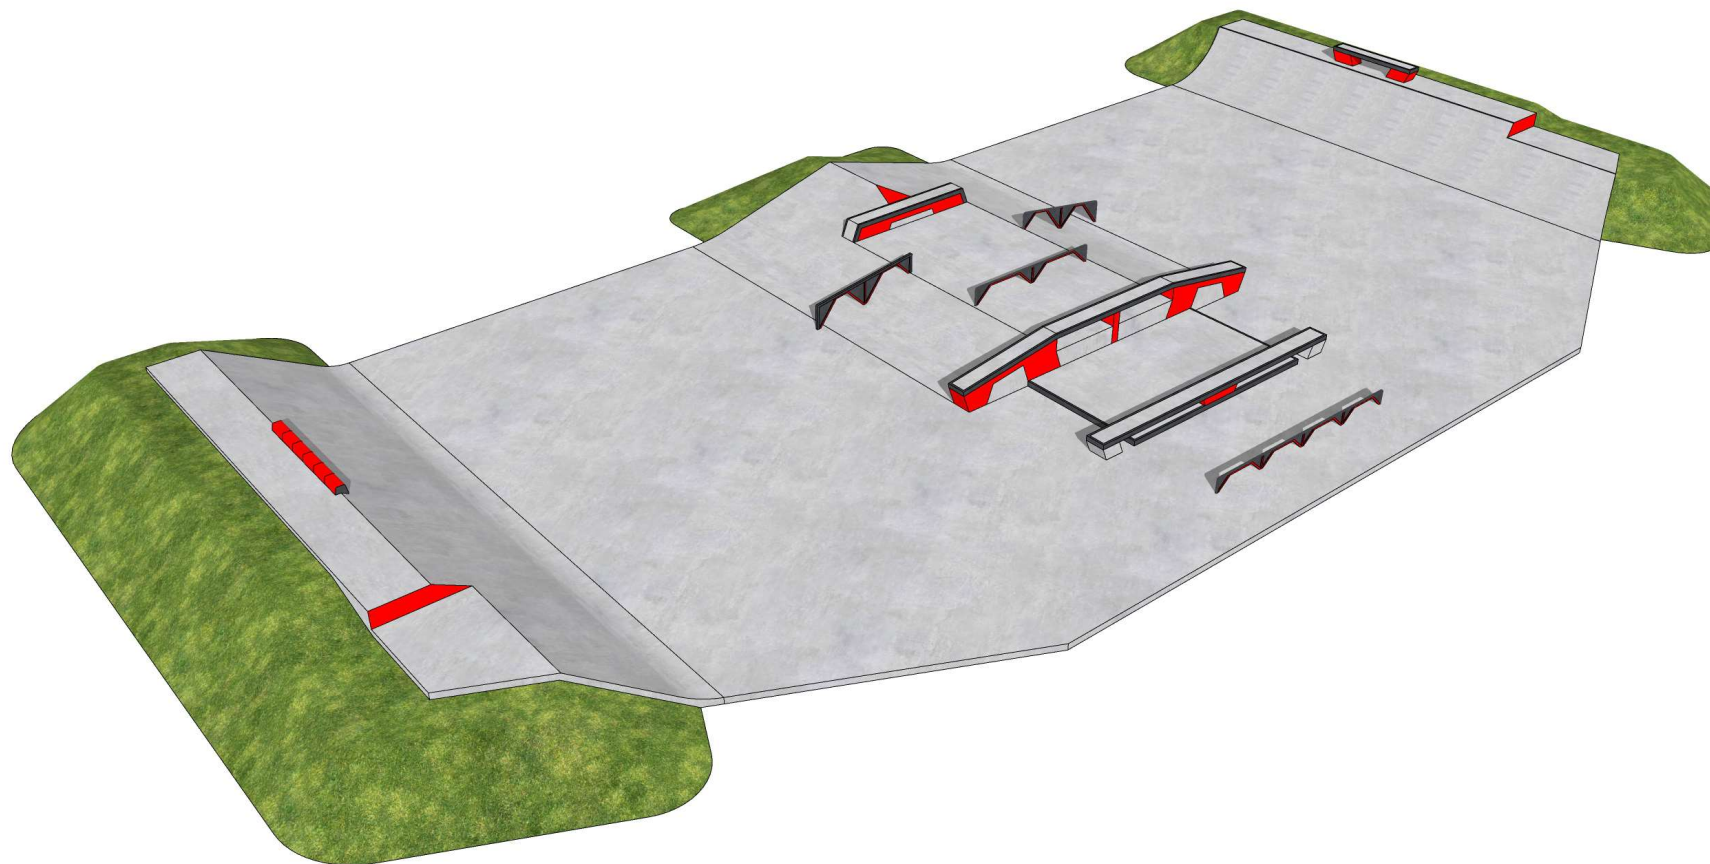


Etapowanie Skateparku ■ Miasto: **Krzeszowice** Etap I - Sekcja Street 632m²

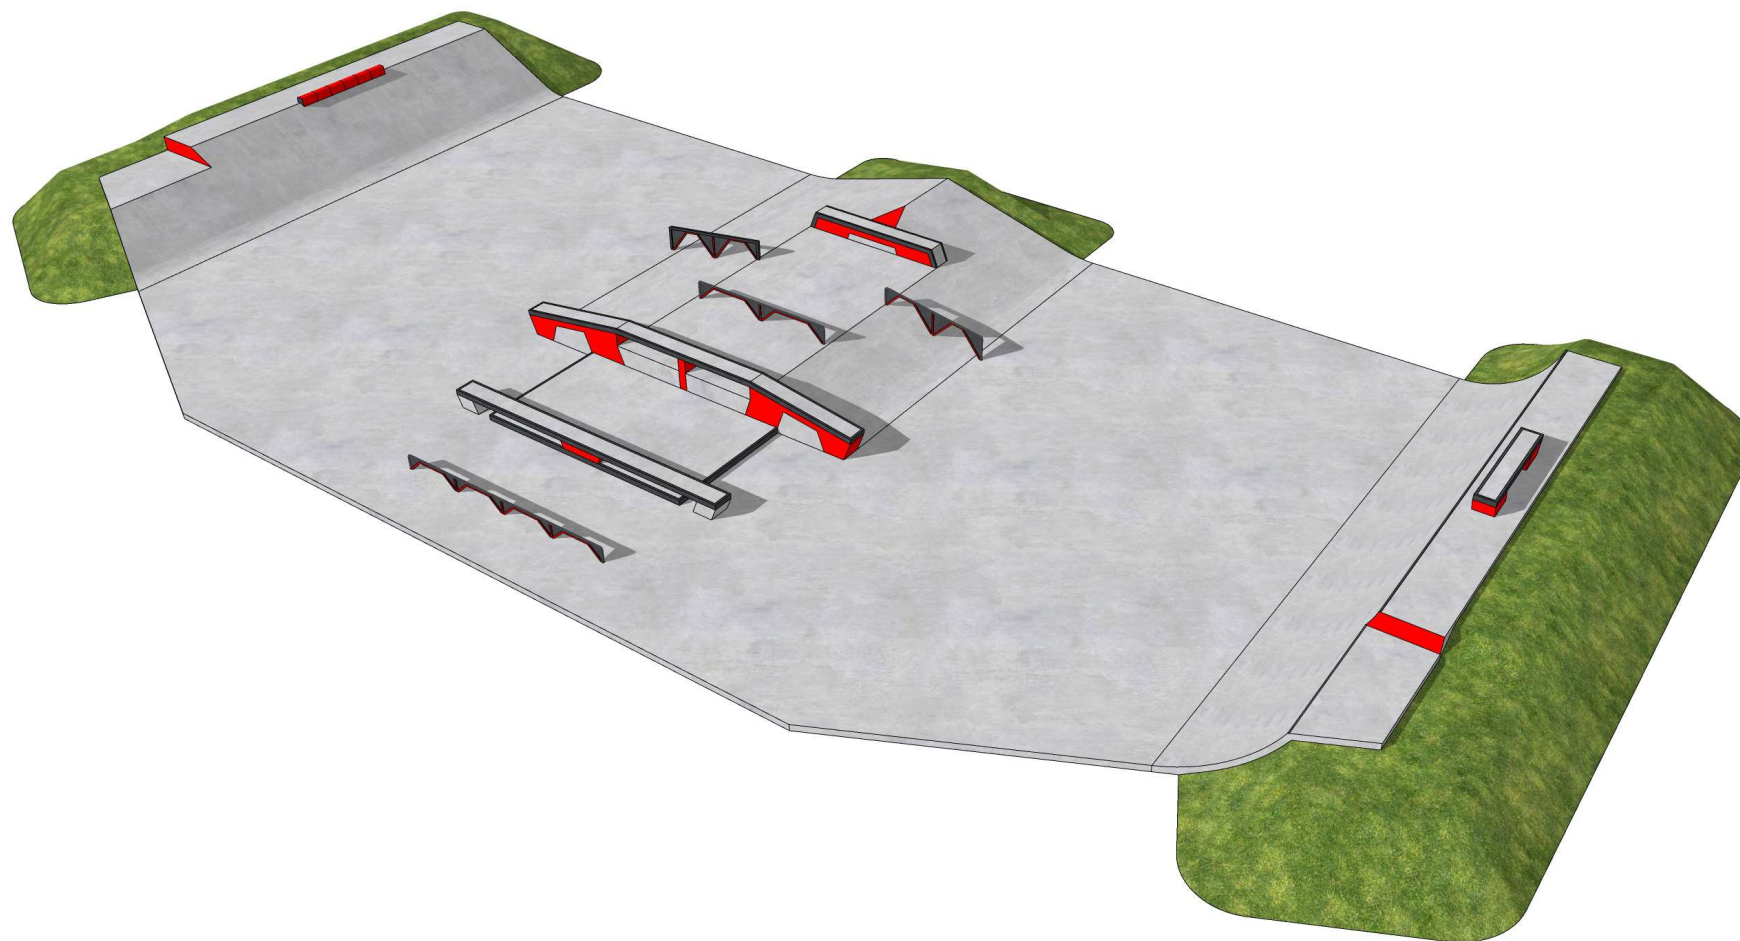


Etapowanie Skateparku ■ Miasto: **Krzeszowice** Etap II - Sekcja Jump 380m²

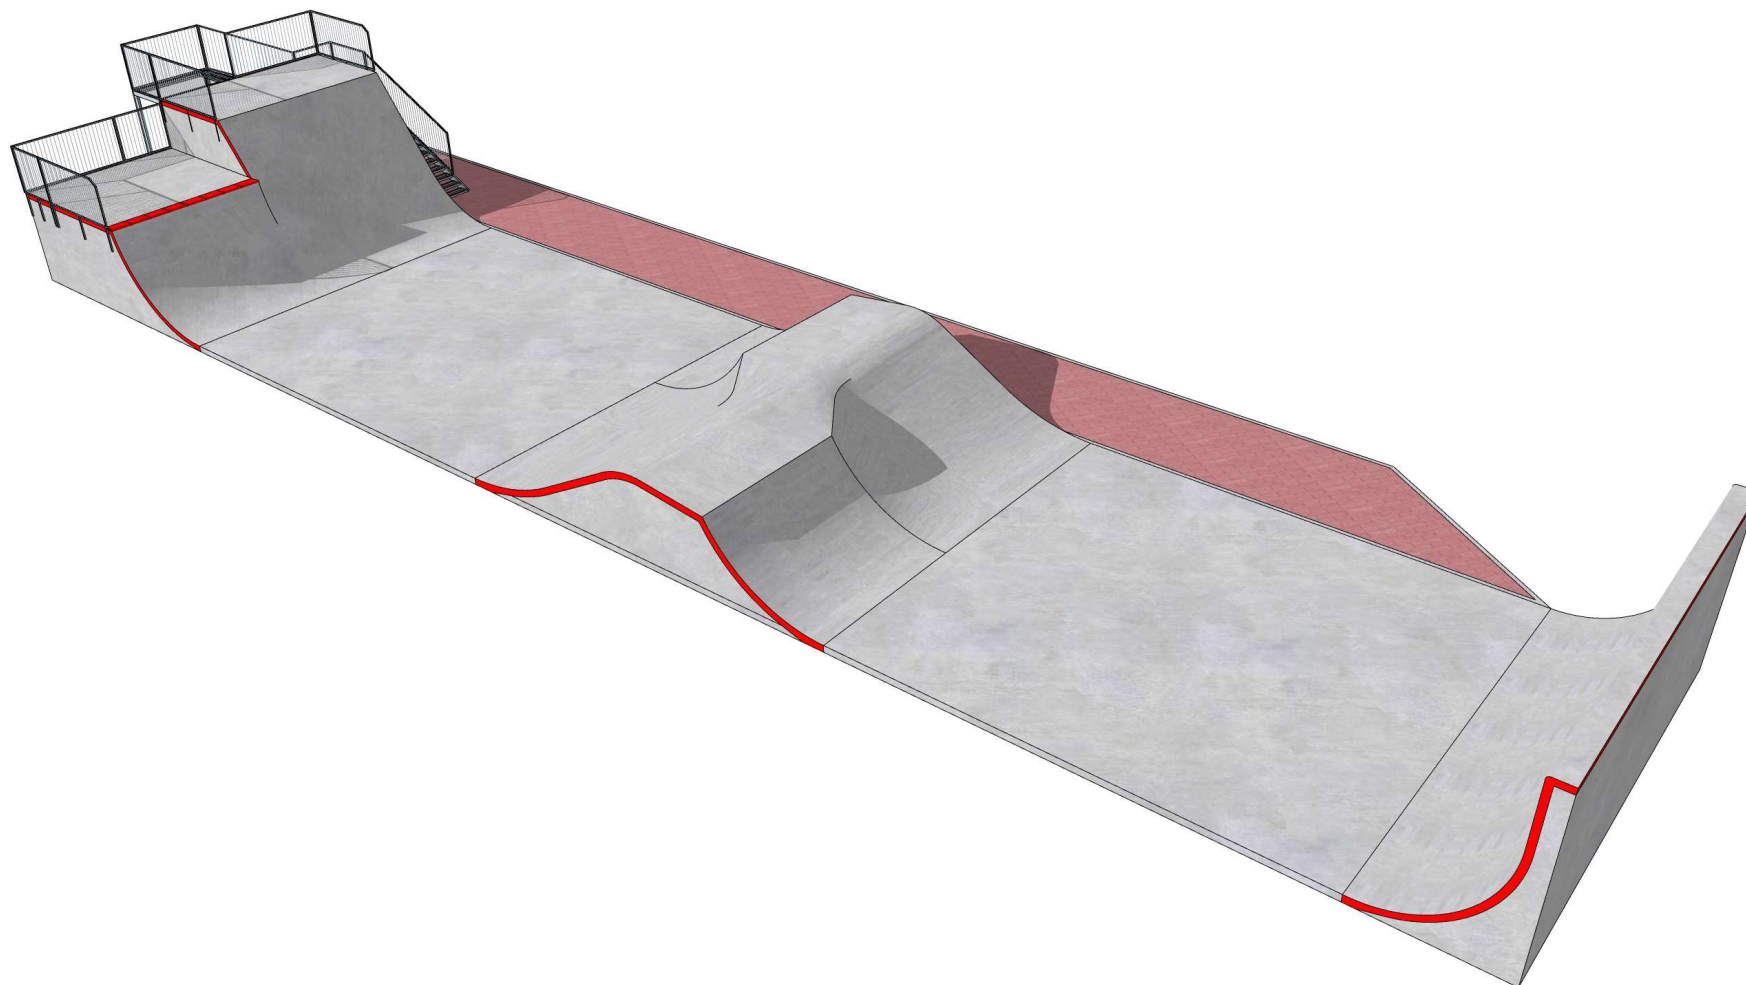


Etapowanie Skateparku ■ Miasto: **Krzeszowice** Etap II - Sekcja Jump 380m2

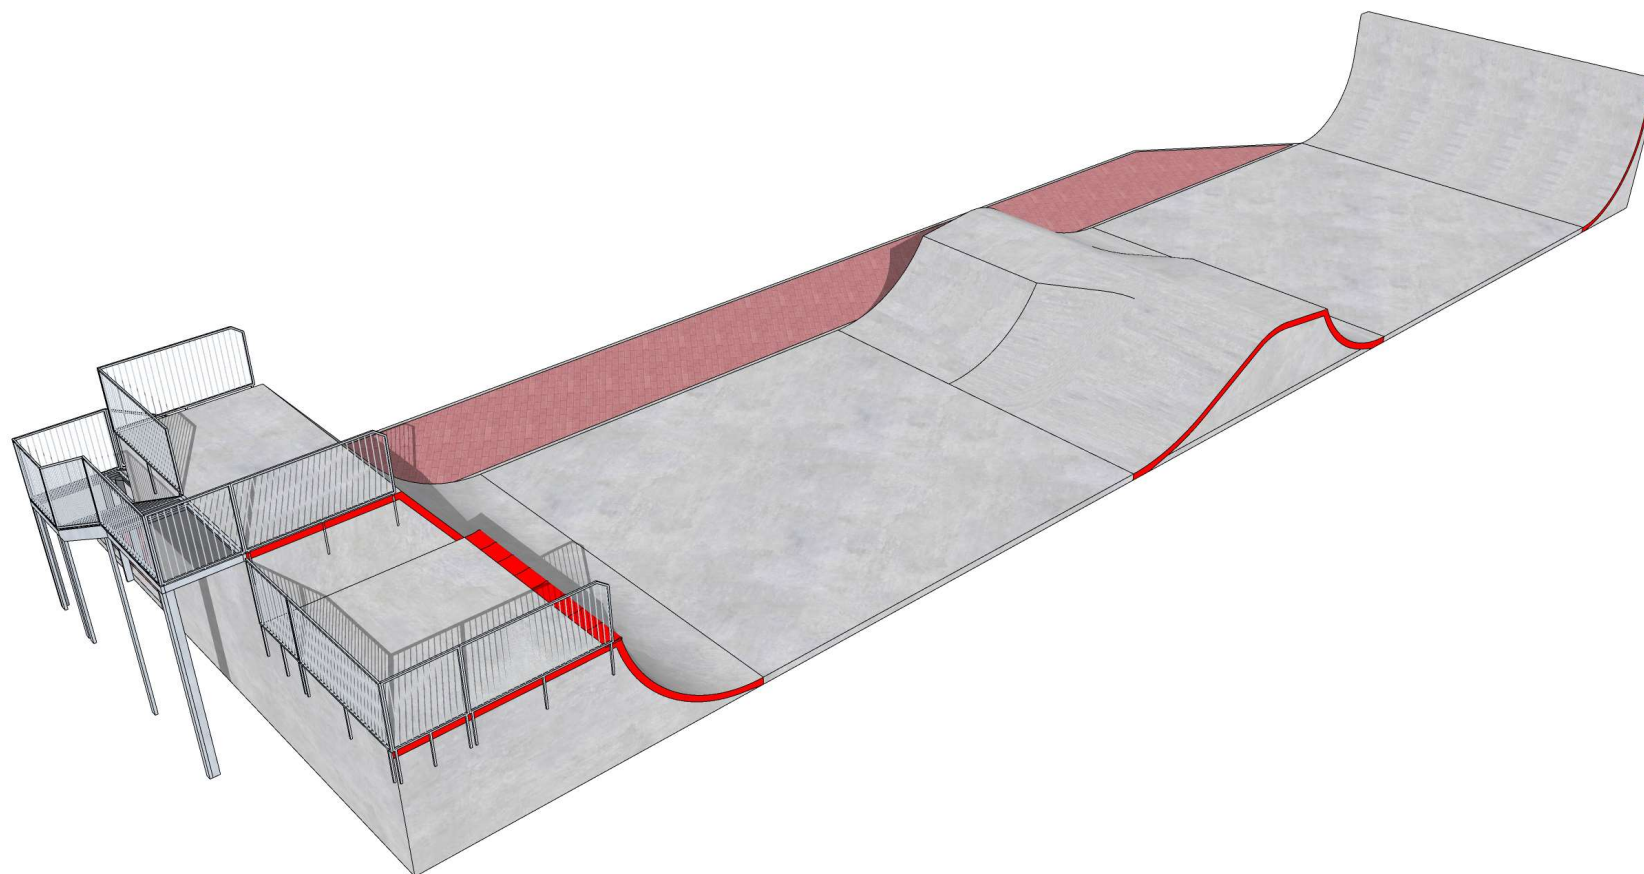


Etapowanie Skateparku ■ Miasto: **Krzeszowice** Etap III - Sekcja Bowl 264m²

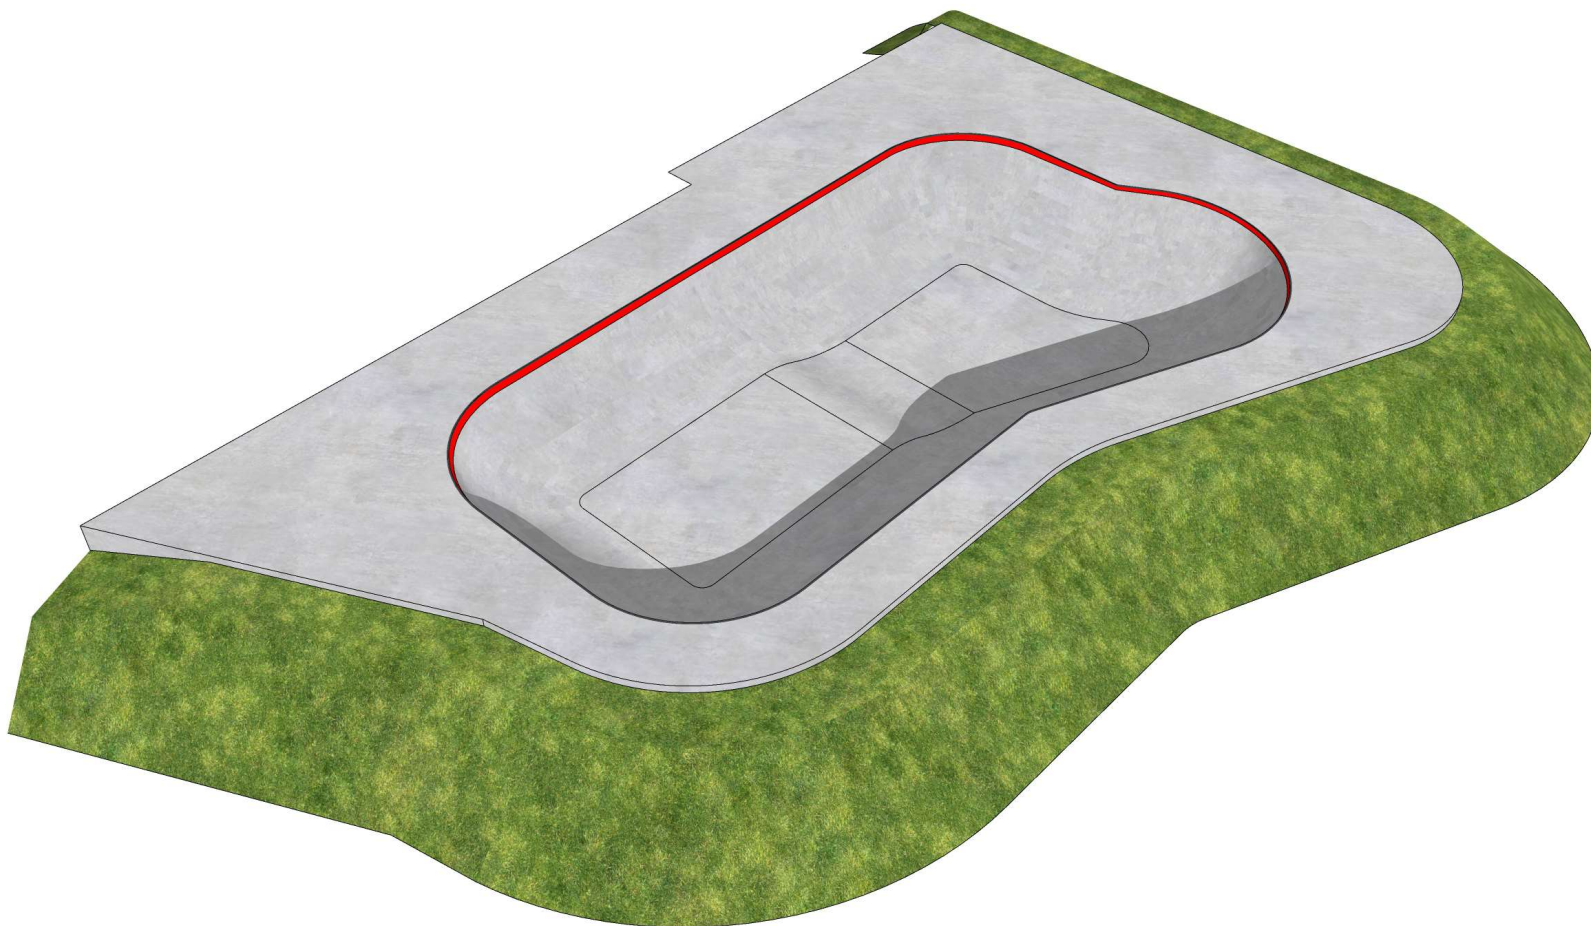


Etapowanie Skateparku ■ Miasto: **Krzeszowice** Etap III - Sekcja Bowl 264m²

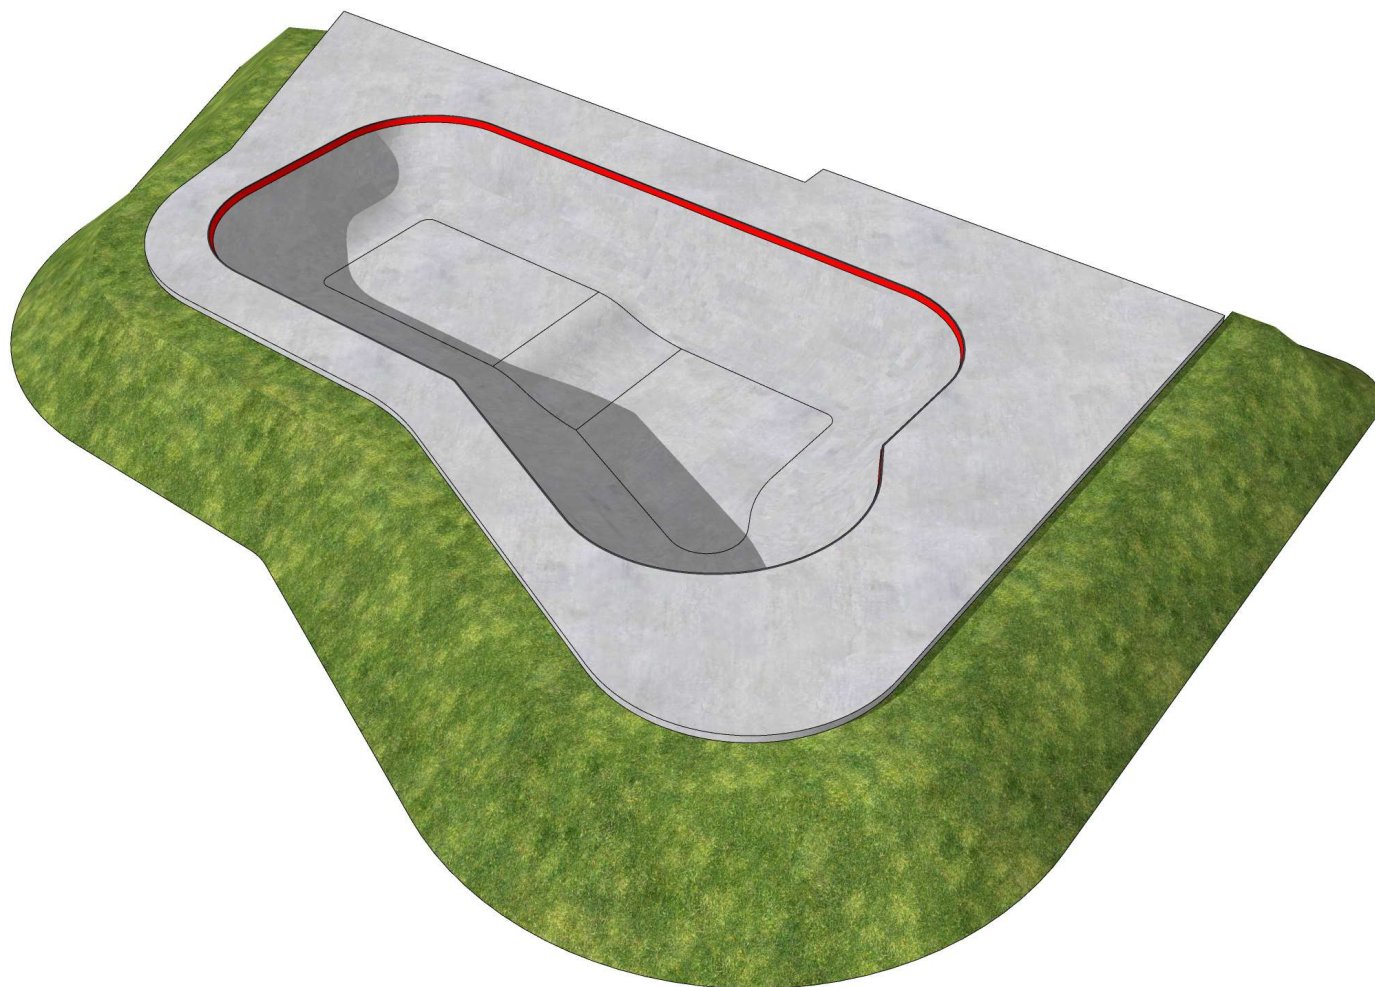


Etapowanie Skateparku. Miasto: **Krzeszowice** Etap IV - Sekcja Pumptrack 175m2

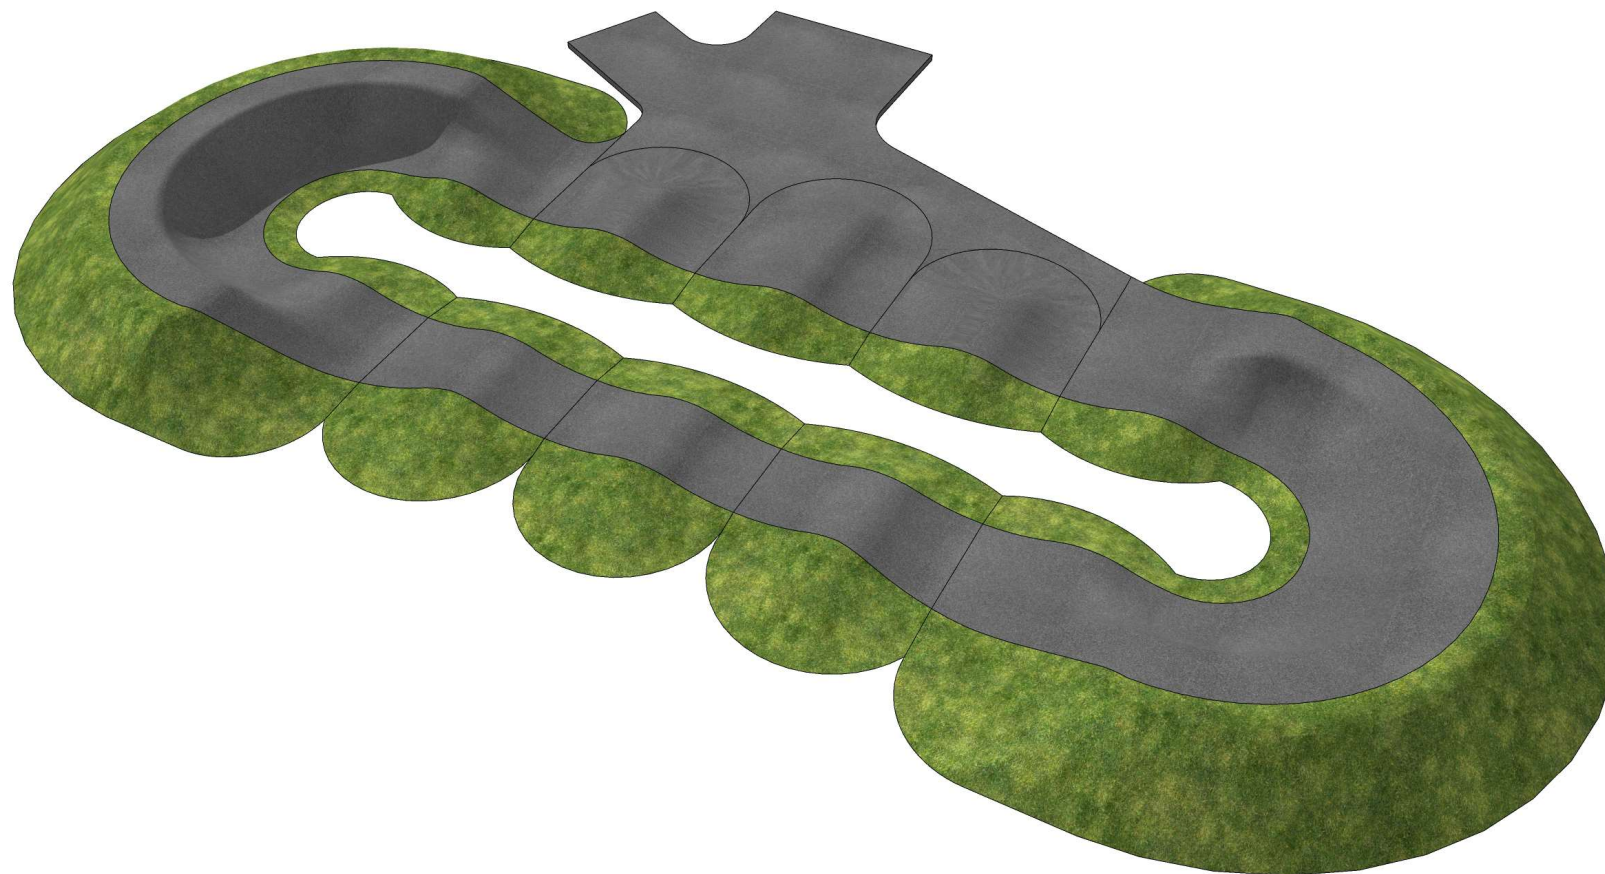


Etapowanie Skateparku. Miasto: **Krzeszowice** Etap IV - Sekcja Pumptrack 175m²

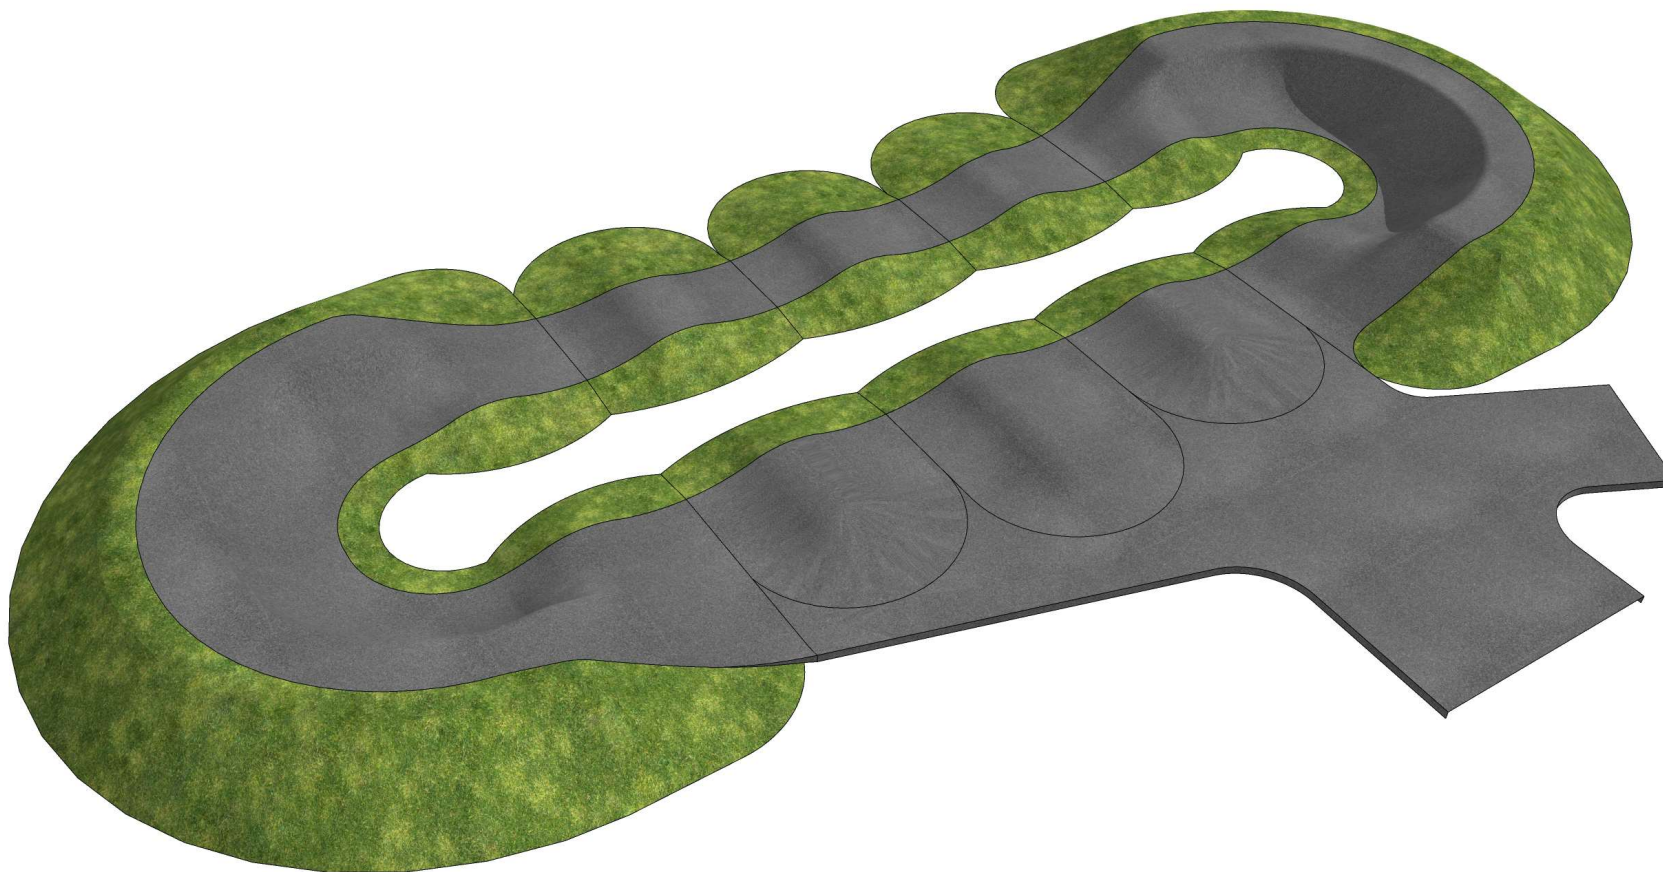

Całość Skateparku. Miasto: **Krzeszowice**

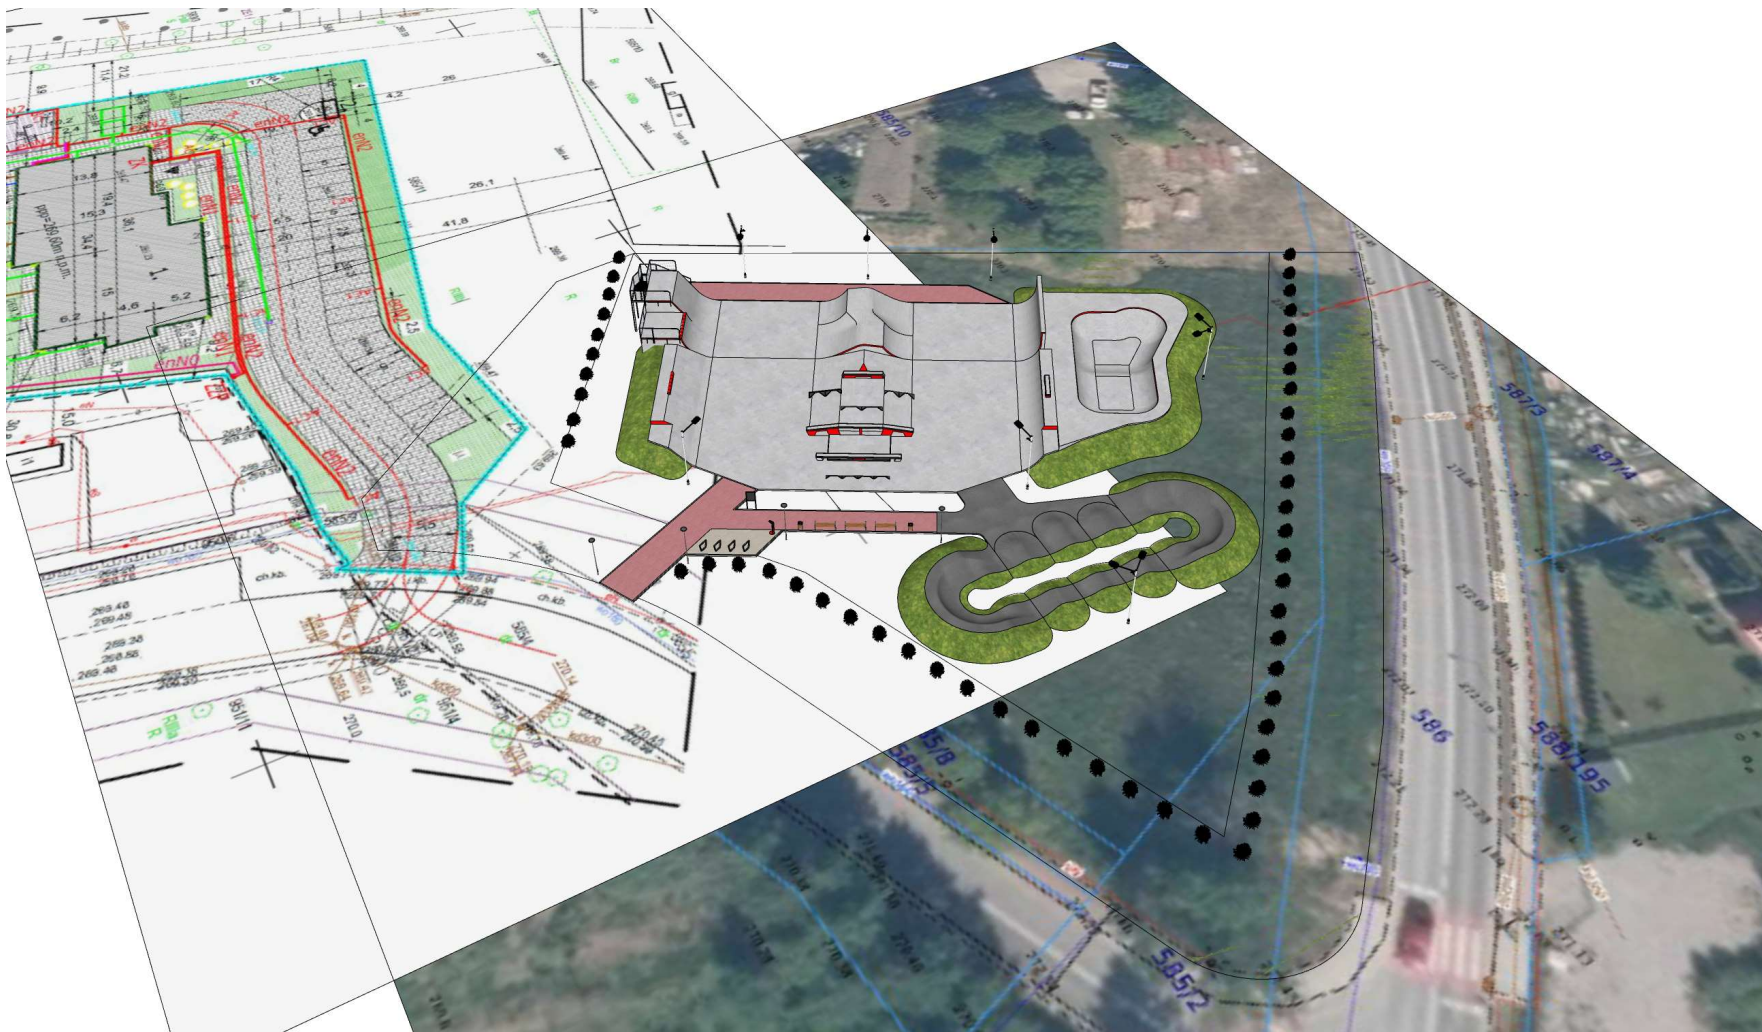


Całość Skateparku. Miasto: **Krzeszowice**

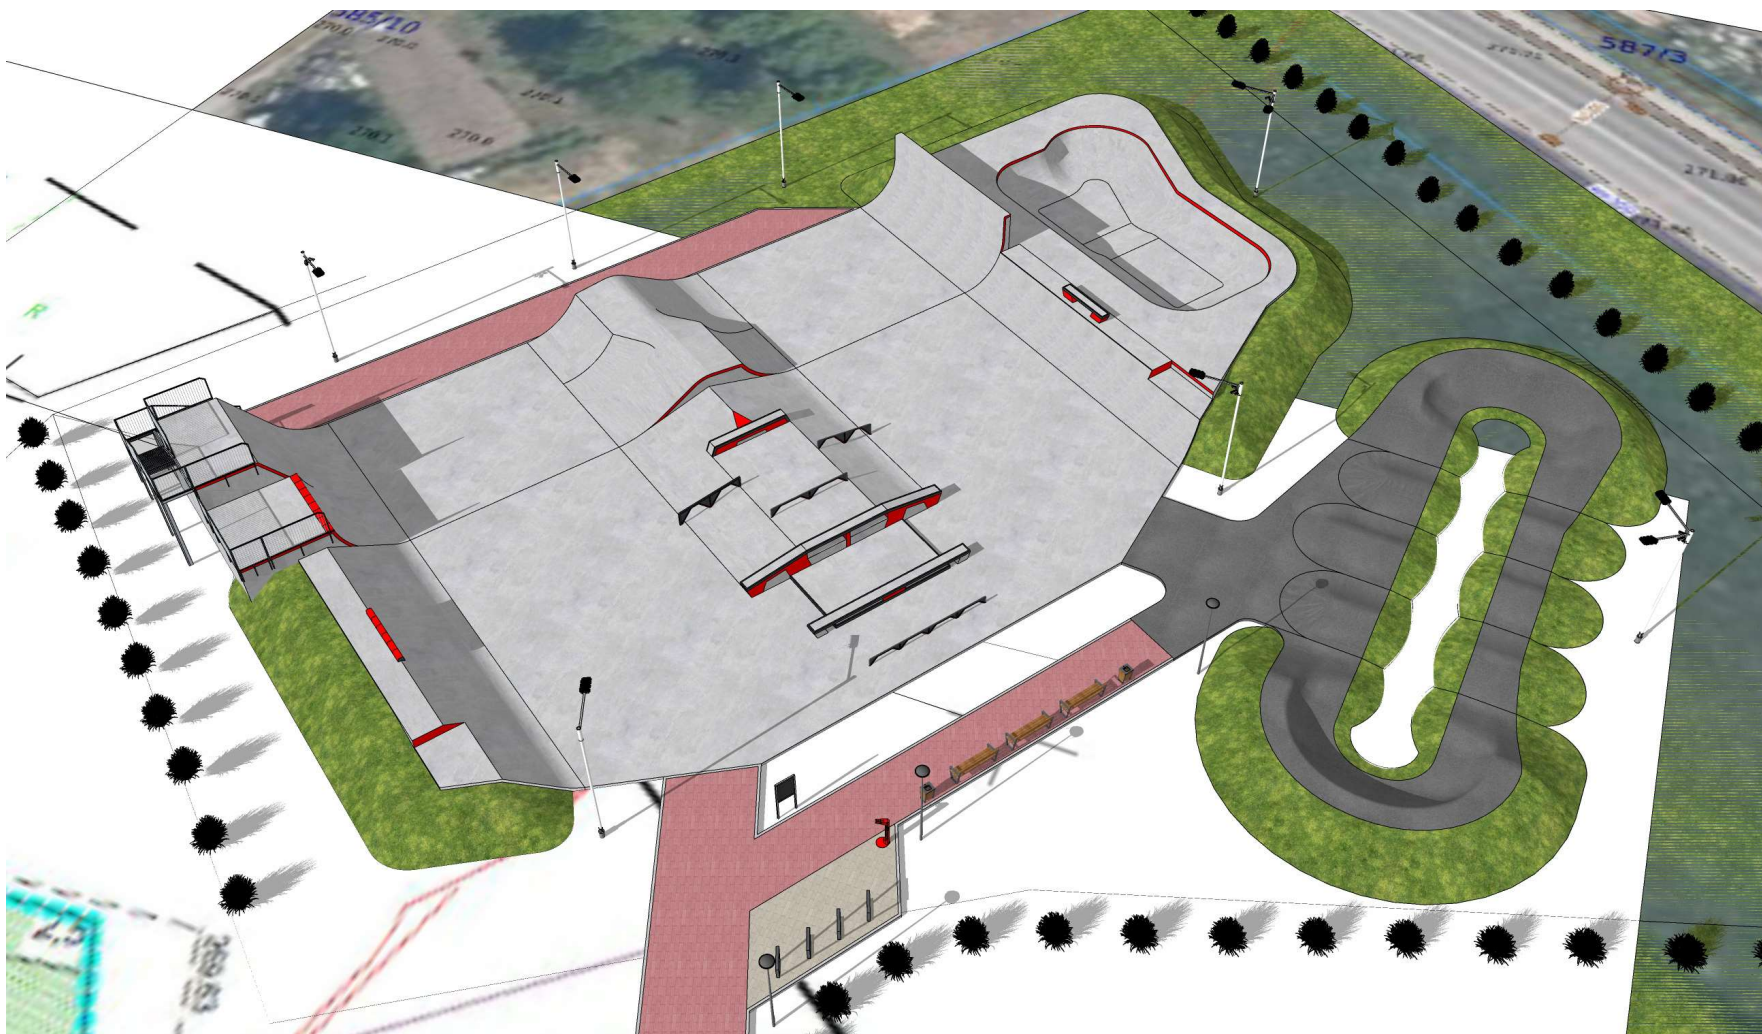

SLO | concept™
SKATEPARKS DESIGN

Całość Skateparku. Miasto: **Krzeszowice**

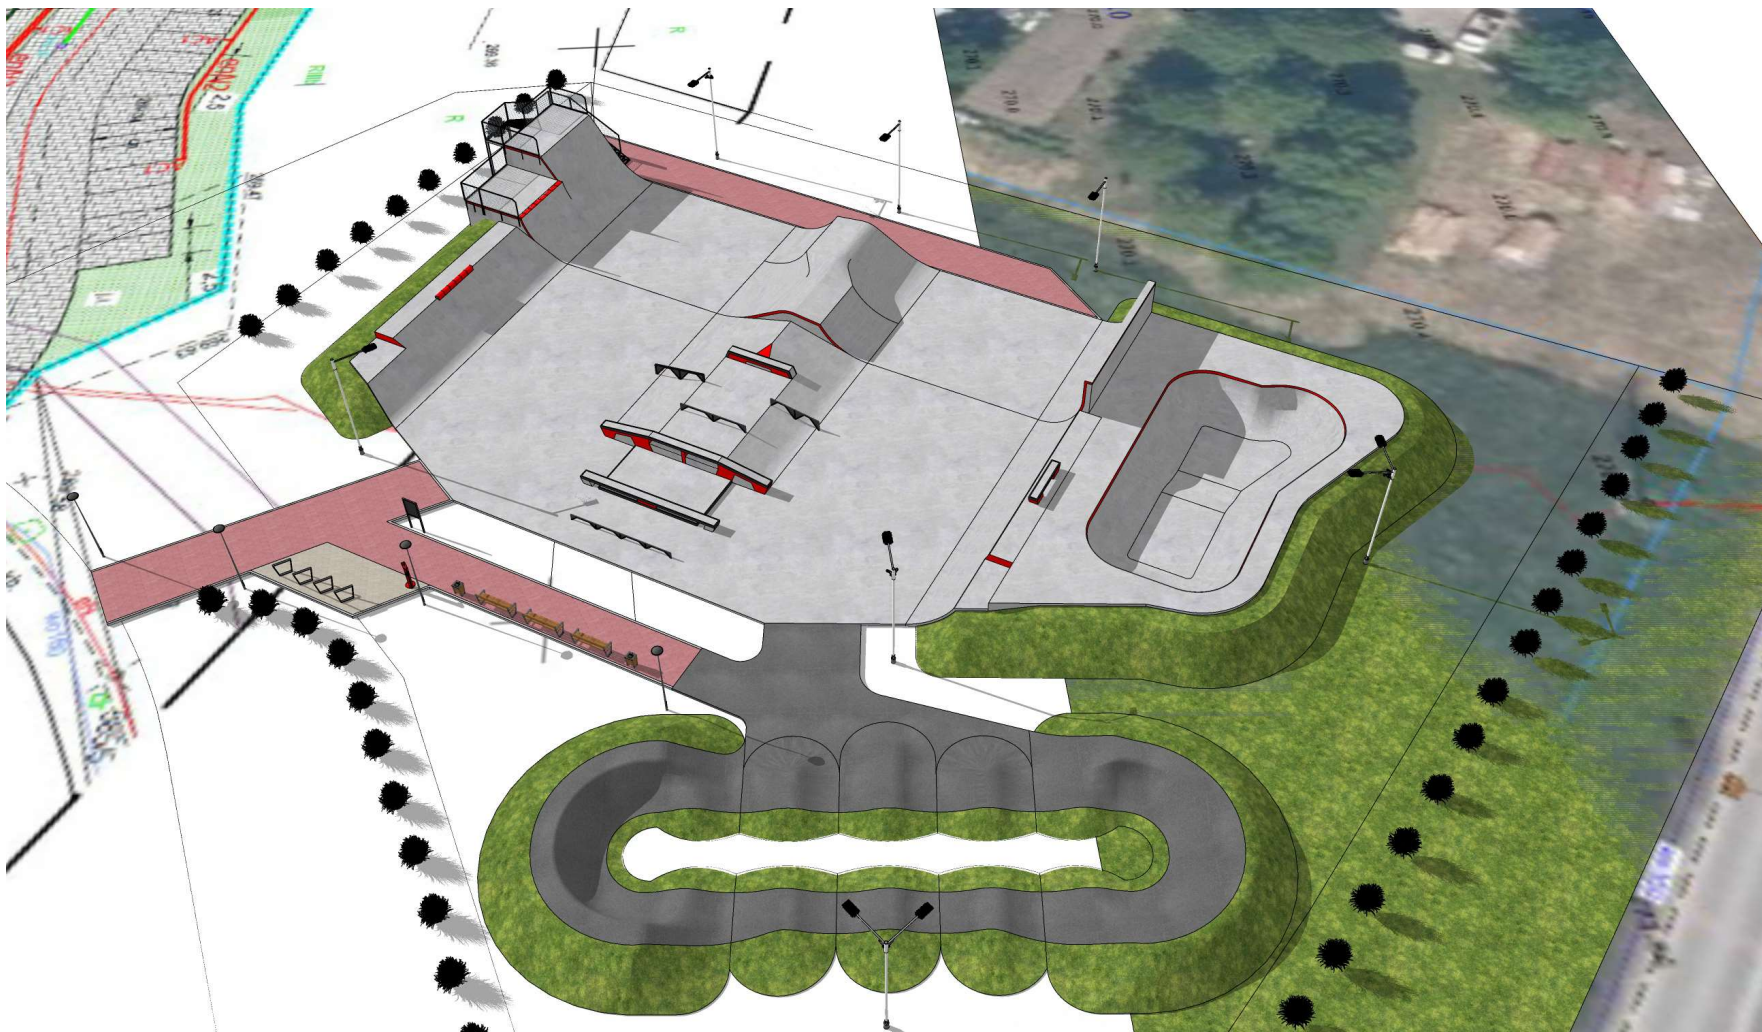

Całość Skateparku. Miasto: **Krzeszowice**



Całość Skateparku. Miasto: **Krzeszowice**

