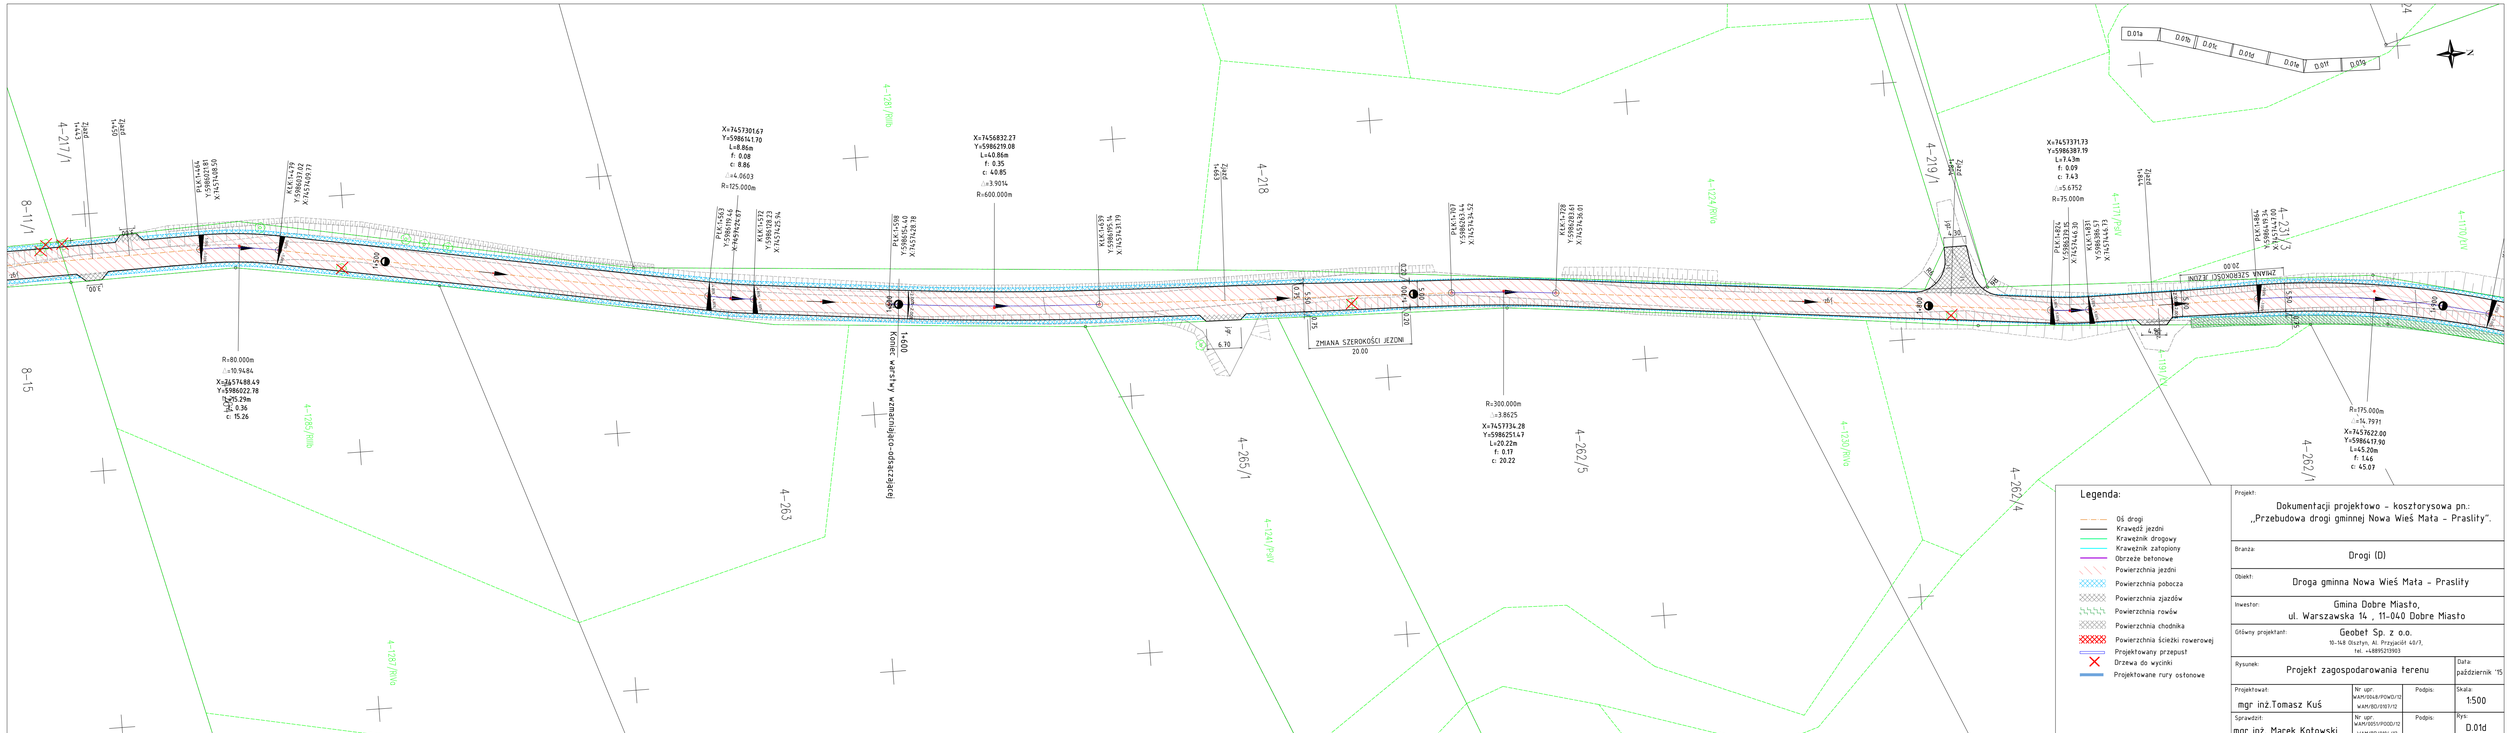
0.01a
0.01b
0.01c
0.01d
0.01e
0.01f
0.01g
X=745730167
Y=5986541.70
L=8.86m
f: 0.08
c: 8.86
Δ=4.0603
R=125.000m
X=745832.27
Y=5986219.08
L=40.86m
f: 0.35
c: 40.85
Δ=3.9014
R=600.000m
X=745733713
Y=5986387.19
L=7.43m
f: 0.09
c: 7.43
Δ=5.6352
R=75.000m
R=80.000m
Δ=10.9484
X=745748849
Y=5986022.78
L=15.29m
f: 0.36
c: 15.26
R=300.000m
Δ=3.8625
X=745737334.28
Y=5986251.47
L=20.22m
f: 0.17
c: 20.22
R=175.000m
Δ=14.7931
X=745762200
Y=5986417.90
L=45.20m
f: 1.46
c: 45.07
ZMIANA SZEROKOŚCI JEZDNI
20.00
ZMIANA SZEROKOŚCI JEZDNI
20.00
Kanał technologiczny - odcinek zakryty
8-11/1
8-15
4-217/1
4-218
4-219/1
4-231/3
4-262/1
4-262/4
4-262/5
4-263
4-265/1
4-128/RWa
4-124/RWa
4-117/PSK
4-117/RWd
4-119/1
4-120/RWa
4-124/PWV
4-126/RWa
4-128/RWa
Legenda:
Oś drogi
Krawędź jezdni
Krawężnik drogowy
Krawężnik zatopiony
Obrzeże betonowe
Powierzchnia jezdni
Powierzchnia pobocza
Powierzchnia zjazdów
Powierzchnia rowów
Powierzchnia chodnika
Powierzchnia ścieżki rowerowej
Projektowany przepust
Drzewa do wycinki
Projektowane rury ostonowe
Projekt:
Dokumentacji projektowo - kosztorysowa pn.:
„Przebudowa drogi gminnej Nowa Wieś Mała - Praslity".
Branża:
Drogi (D)
Obiekt:
Droga gminna Nowa Wieś Mała - Praslity
Inwestor:
Gmina Dobre Miasto,
ul. Warszawska 14 , 11-040 Dobre Miasto
Główny projektant:
Geobet Sp. z o.o.
10-748 Olsztyn, Al. Przyjaciół 6A/7,
tel. +48895213903
Rysunek:
Projekt zagospodarowania terenu
Data:
październik '15
Projektował:
mgr inż.Tomasz Kuś
Nr upr. WAM/0068/POWD/12 WAM/80/0107/12
Podpis:
Skala:
1:500
Sprawdził:
mgr inż. Marek Kotowski
Nr upr. WAM/0051/POOD/12 WAM/80/0104/12
Podpis:
Rys:
D.01d