SCHEMAT TECHNOLOGICZNY STACJI UZDATNIANIA WODY

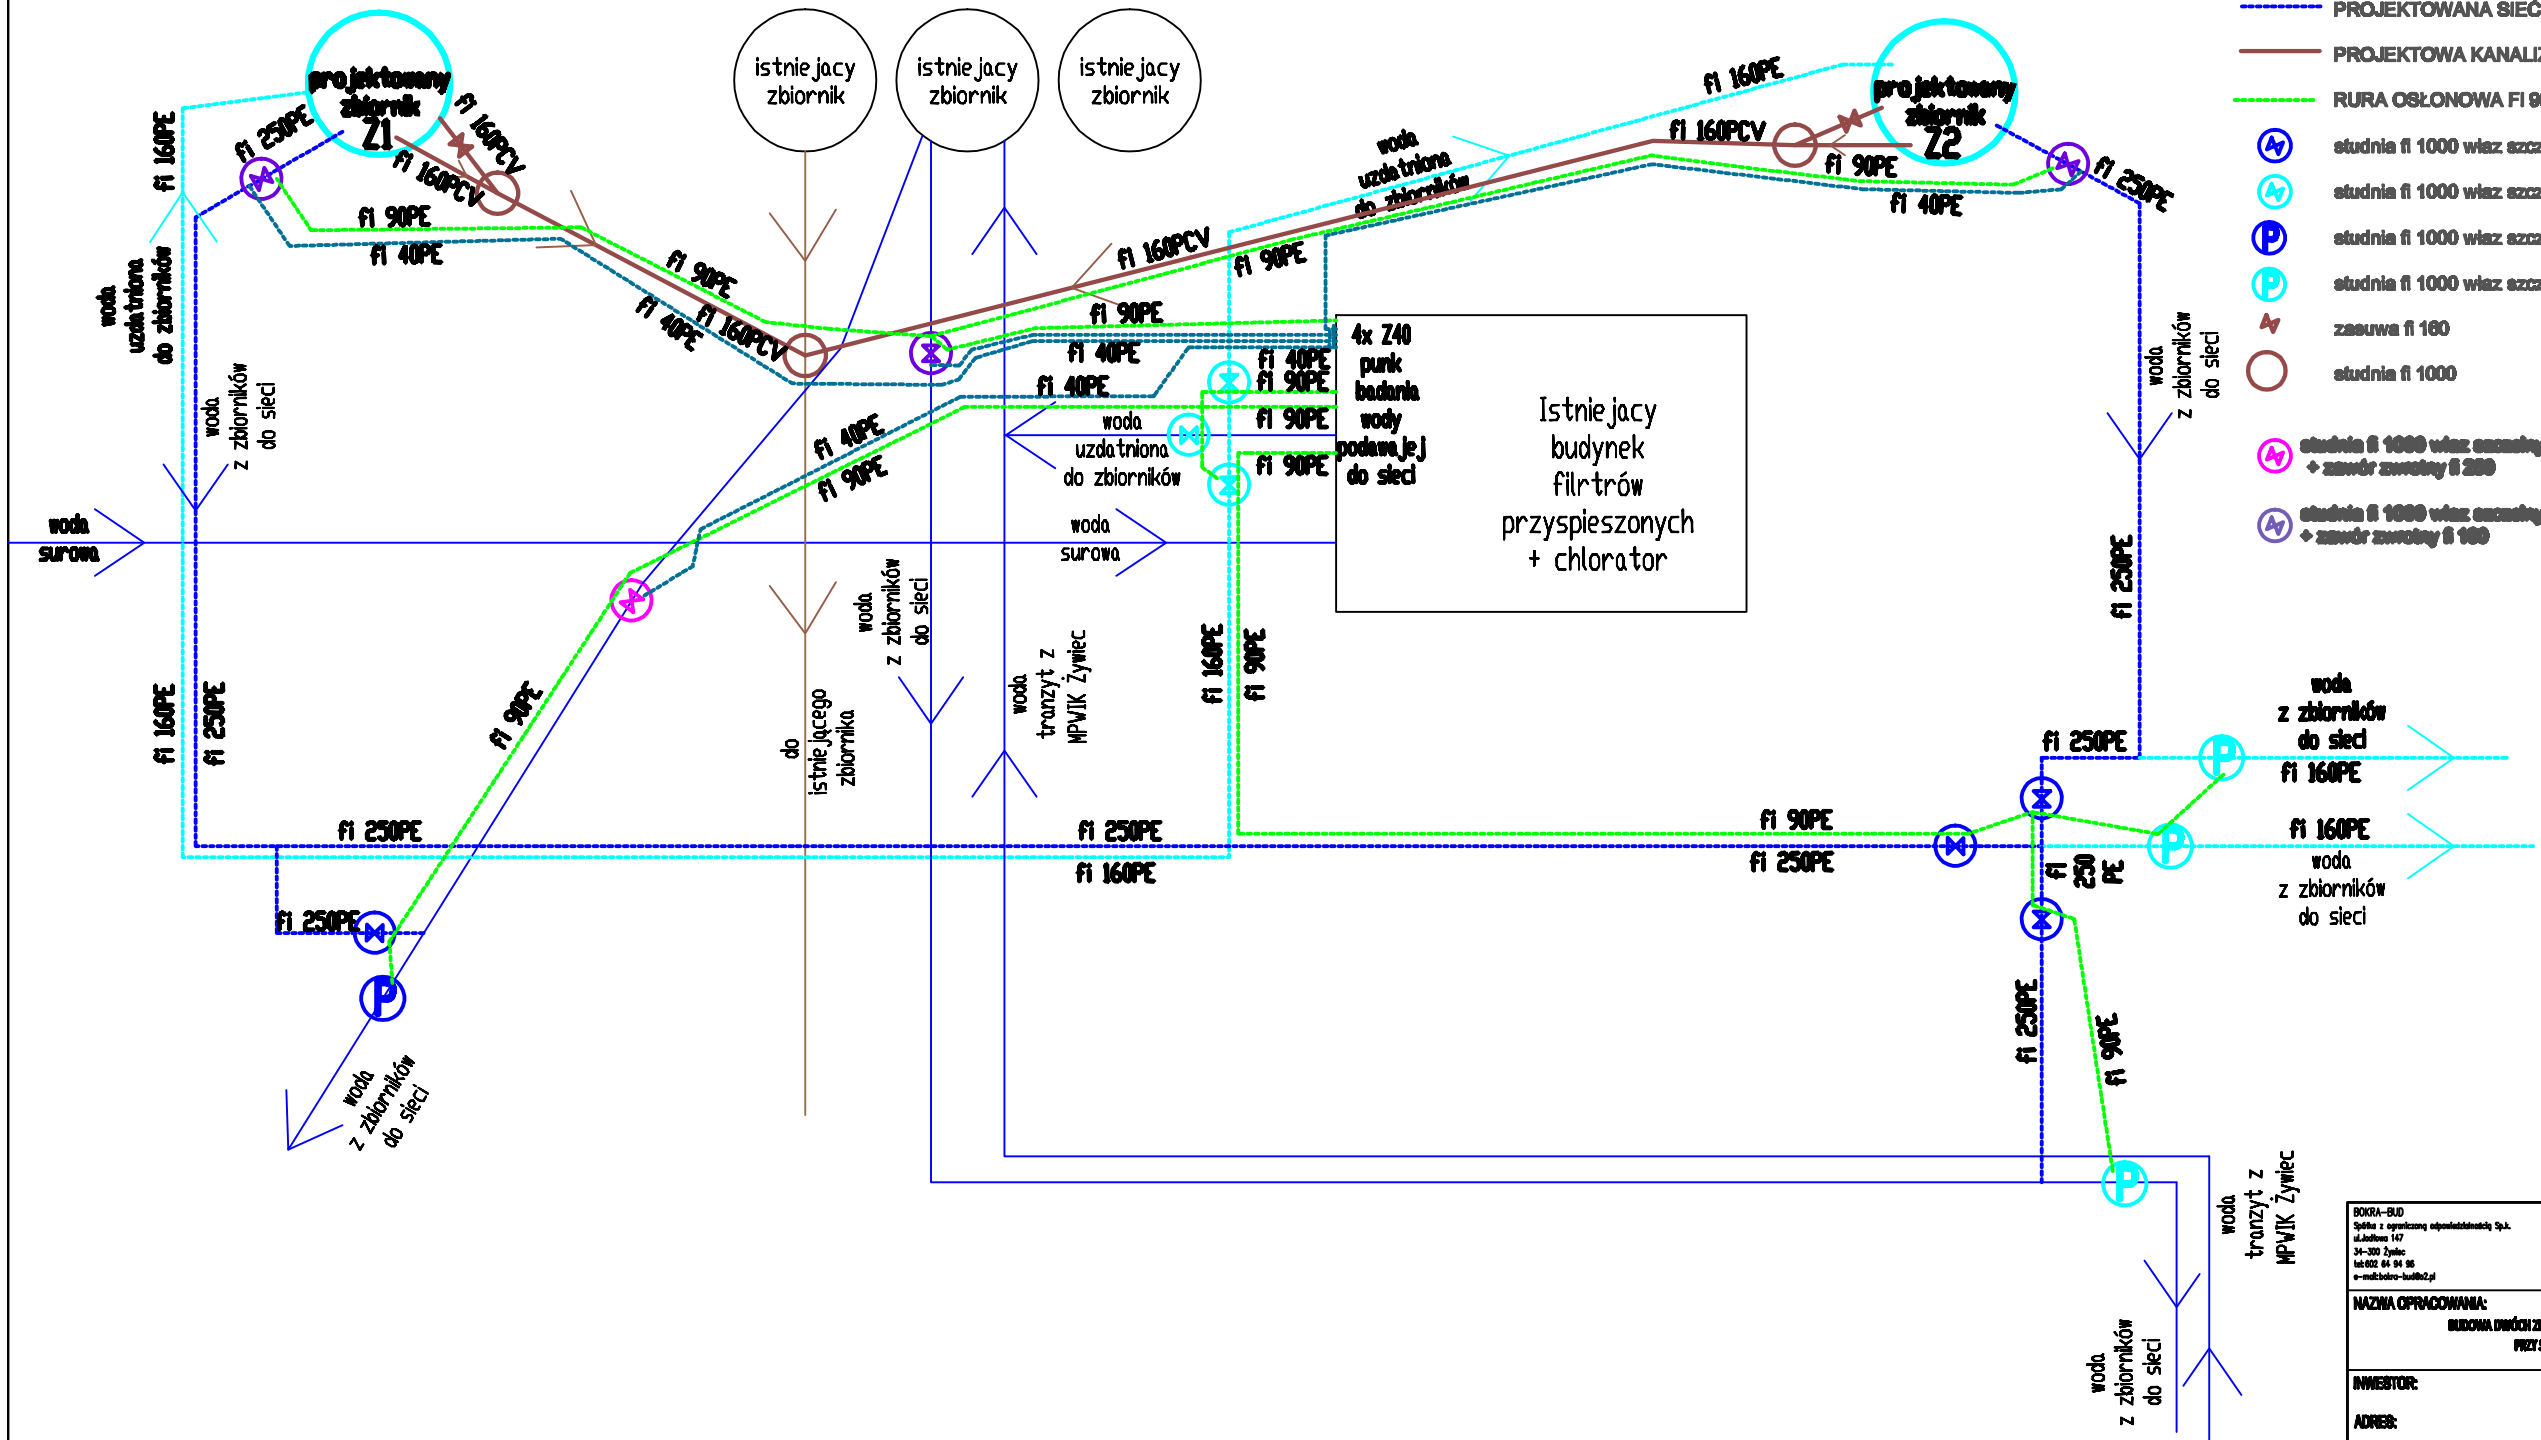

LEGENDA:

- PROJEKTOWANY ZBIORNIK WODY NAZIEMNY "Z1"- V=490m3
- PROJEKTOWANY ZBIORNIK WODY NAZIEMNY "Z2"- V=490m3
- PROJEKTOWANA SIEĆ WODOCIĄGOWA FI 40PE pomiarowa
- PROJEKTOWANA SIEĆ WODOCIĄGOWA FI 160PE
- PROJEKTOWANA SIEĆ WODOCIĄGOWA FI 200PE
- PROJEKTOWA KANALIZACJA FI 160PCV (PRZELEW I SPUST WODY)
- RURA OSŁONOWA FI 90PE
- studnia fi 1000 wiaz szczelny + czujnik zalania + przepustnica elektryczna fi 250
- studnia fi 1000 wiaz szczelny + czujnik zalania + przepustnica elektryczna fi 160
- studnia fi 1000 wiaz szczelny + czujnik zalania + przepływomierz fi 250
- studnia fi 1000 wiaz szczelny + czujnik zalania + przepływomierz fi 160
- zasuwa fi 160
- studnia fi 1000
- studnia fi 1000 wiaz szczelny + czujnik zalania + przepustnica elektryczna fi 250 + zawór zwrotny fi 250
- studnia fi 1000 wiaz szczelny + czujnik zalania + przepustnica elektryczna fi 160 + zawór zwrotny fi 160

BOKRA-BUD
Spółka z ograniczoną odpowiedzialnością Sp.k.
ul.Jurajska 147
34-300 Żywiec
tel.602 64 94 66
e-mail:bokra-budkb2.pl

BOKRA

NAZWA OPRACOWANIA: BUDOWA DWÓCH ZBIORNIKÓW WODY PITNEJ WRAZZ INFRASTRUKTURĄ TOWARZYSZĄCĄ, PRZY SUW LIPOWA W MIEJSCOWOŚCI LIPOWA NA DZIAŁCE NR. 4385, 4387		
INWESTOR: / ADRES:	GMINA LIPOWA UL. WIEJSKA 44 34-324 LIPOWA	NR RYS. 10
BRANŻA:	wod-kan	SKALA:
TEMAT:	SCHEMAT TECHNOLOGICZNY STACJI UZDATNIANIA WODY	DATA: 20.11.2024
PROJEKTOWAŁ: część wod-kan:	mgr inż. Tomasz Rybarski	NR UP. SLK/3694/POOW/11
PROJEKTOWAŁ: w części architektonicznej	mgr inż. arch. Joanna Gorgoń	NR UP. MPOIA/853/2021
PROJEKTOWAŁ: w części konstrukcyjnej	mgr inż. Artur Zioła	NR UP. DOŚ/0199/PBKb/23