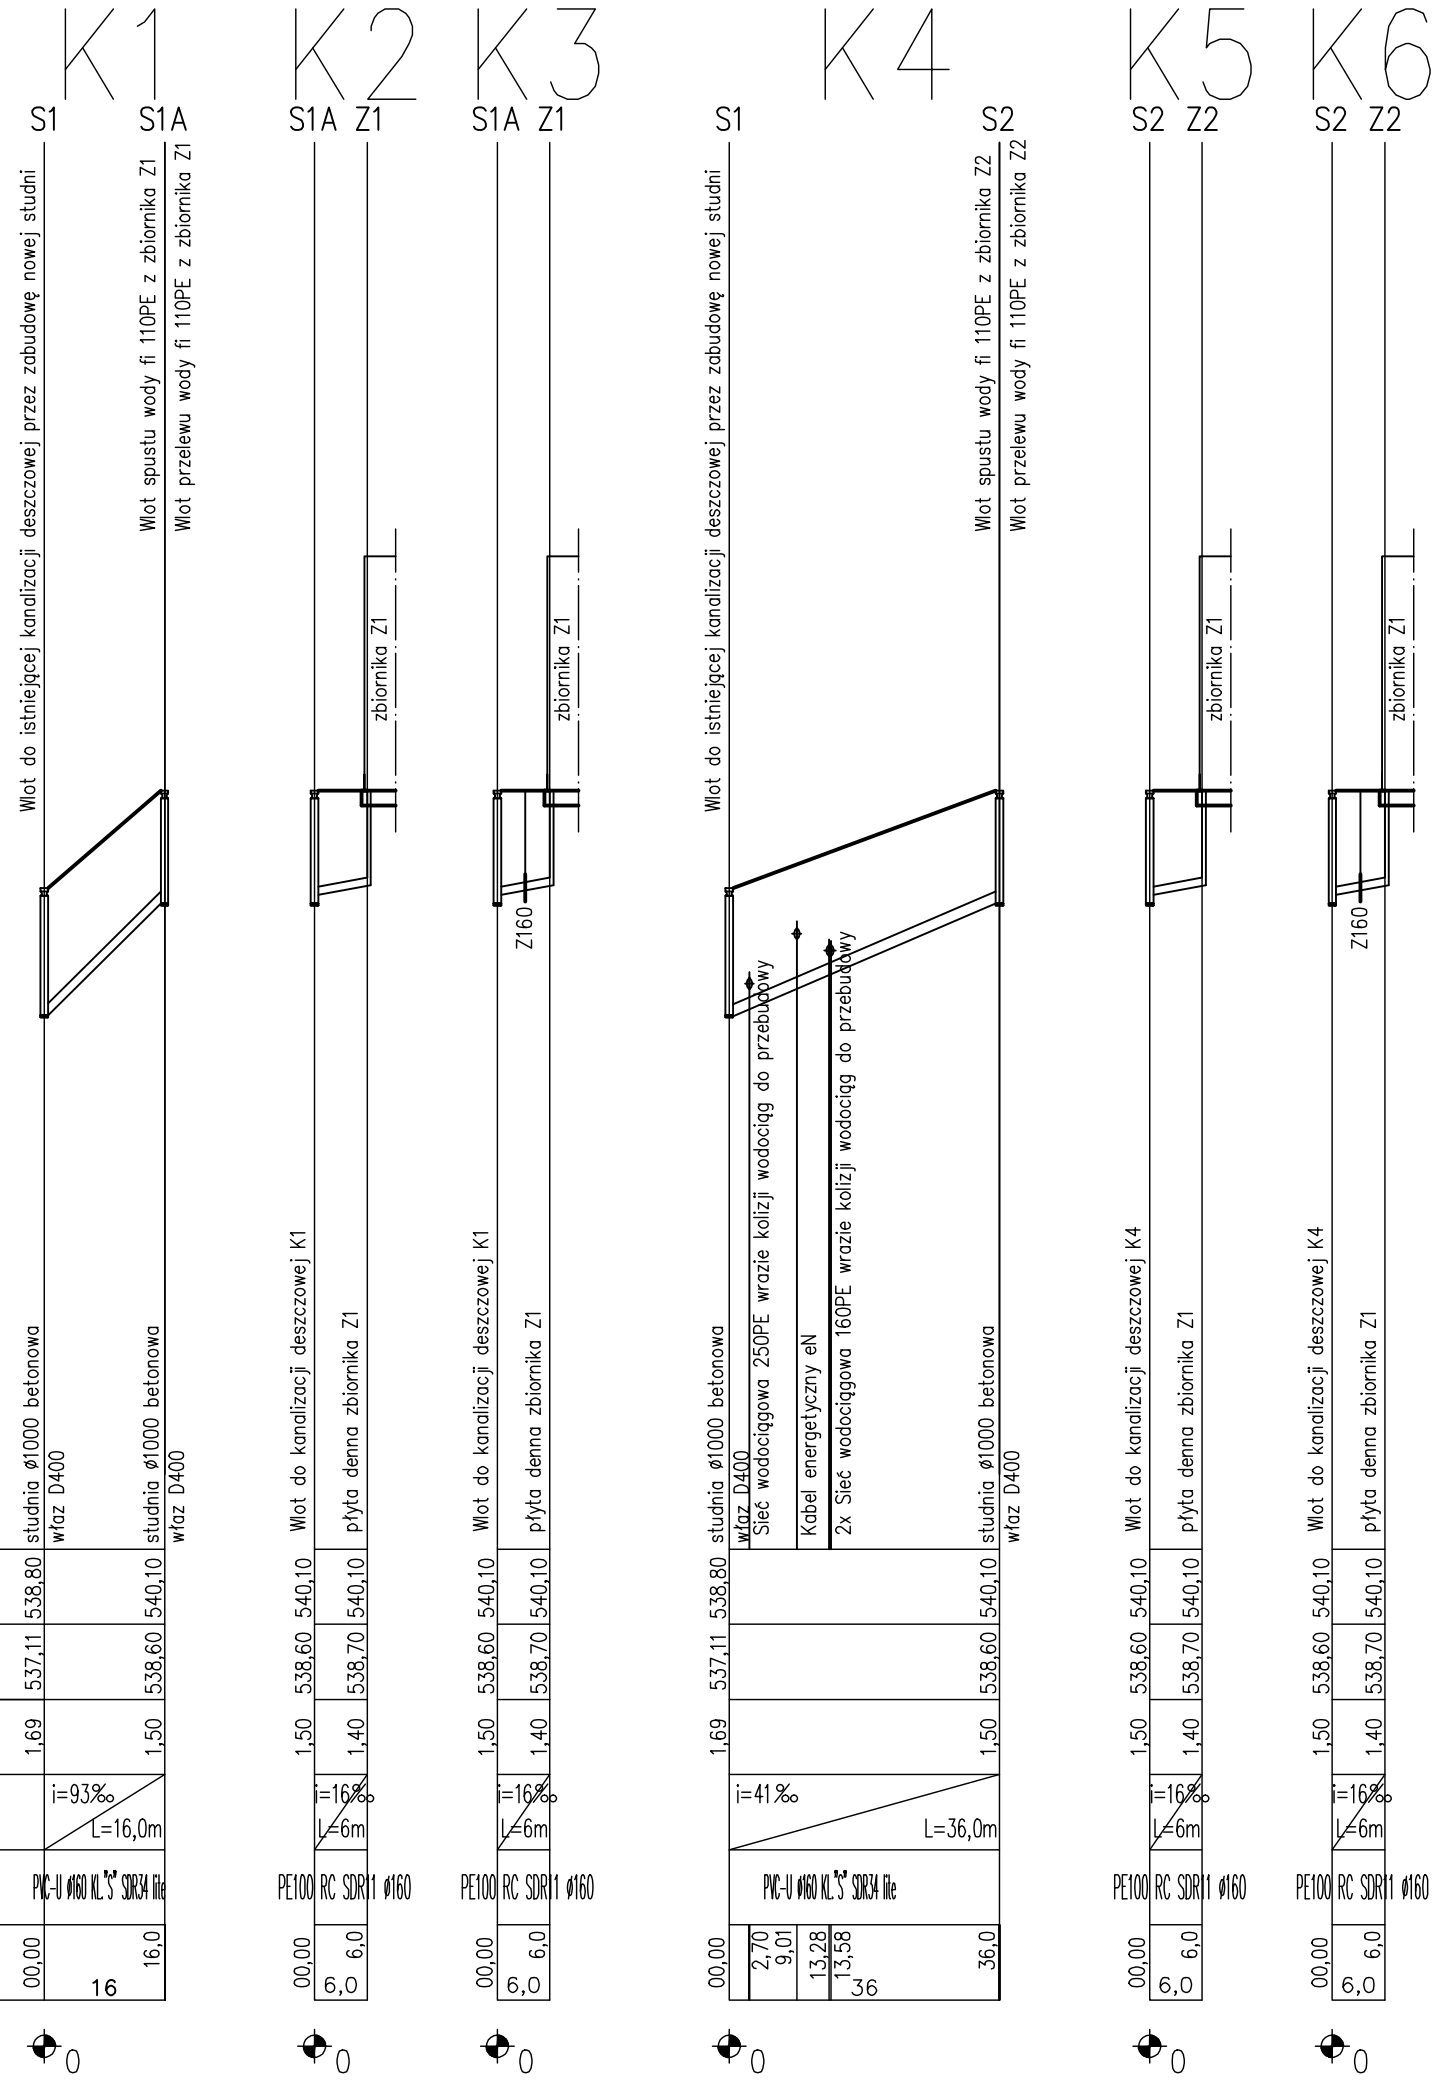

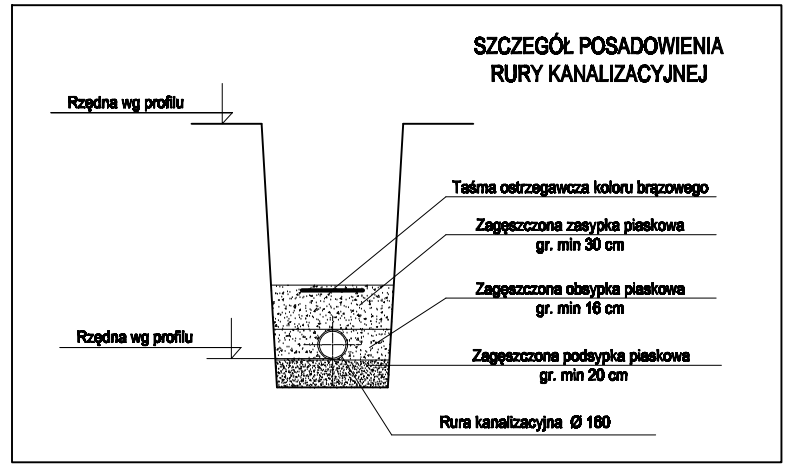

Uwagi:

1. W miejscach kolizji z istn. uzbrojeniem wykonać wykopy kontrolne w celu dokładnego i jednoznacznego ustalenia przebiegu istniejącego uzbrojenia podziemnego zarówno w poziomie jak i w pionie.

2. Wszystkie studzienki kanalizacyjne w miejscach narażonych na obciążenia dynamiczne z pierścieniem odciążającym i włazem żeliwnym typu ciężkiego.

3. W miejscach kolizji proj. kanalizacji z istn. wodociągiem lub gazociągiem (gdy odległość pionowa jest mniejsza niż 0,5m), kanalizację należy zabezpieczyć rurą ochronną stalową dł. 3,0m o średnicy:
– dla kanału ø200 – rura ochronna ø406,4mm
– dla kanału ø160 – rura ochronna ø323,9mm

4. W miejscach kolizji proj. kanalizacji z istn. kablami podziemnymi, kable należy zabezpieczyć rurą ochronną dwudzielną ø110 –dł. 3,0m

BOKRA–BUD
Spółka z ograniczoną odpowiedzialnością Sp.k.
ul.Jodłowa 147
34–300 Żywiec
tel:502 64 94 96
e–mail: bokra–bud@o2.pl

BOKRA

NAZWA OPRACOWANIA:
BUDOWA DWÓCH ZBIORNIKÓW NAZIEMNYCH WODY PITNEJ WRAZ Z INFRASTRUKTURĄ TOWARZYSZĄCĄ, PRZY SUW LIPOWA W MIEJSCOWOŚCI LIPOWA NA DZIAŁCE NR. 4266, 4267

INWESTOR: / **ADRES:**	GMINA LIPOWA UL. WIEJSKA 44 34–324 LIPOWA	**NR RYS.** 3
BRANŻA:	wod–kan	**SKALA:** 1:100/500
TEMAT:	PROFILE PODŁUŻNE KANALIZACJI DESZCZOWEJ	**DATA:** 20.11.2024
PROJEKTOWAŁ:	mgr inż. Tomasz Rybarski	**NR UP.** SLK/3584/POOS/11
PROJEKTOWAŁ:	mgr inż. arch. Joanna Gorgoń	**NR UP.** MPOIA/053/2021