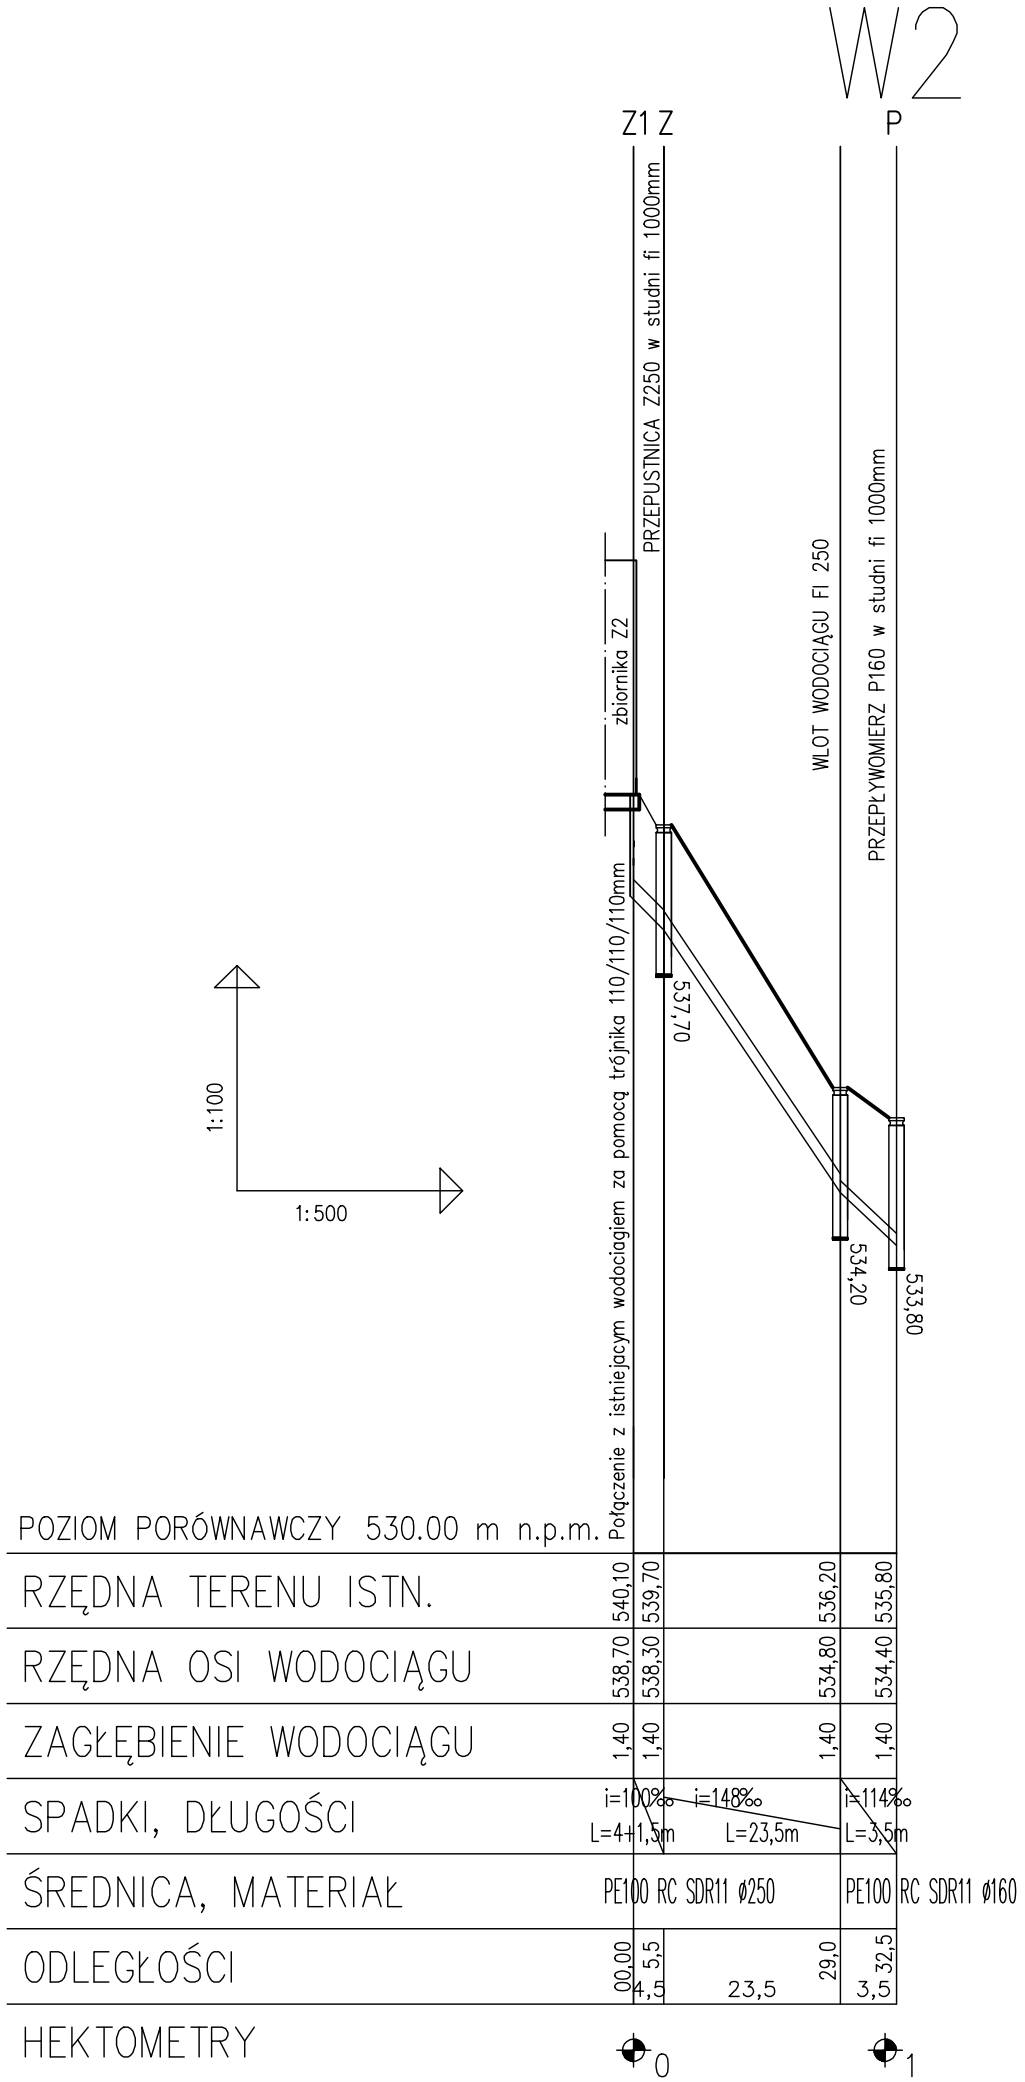

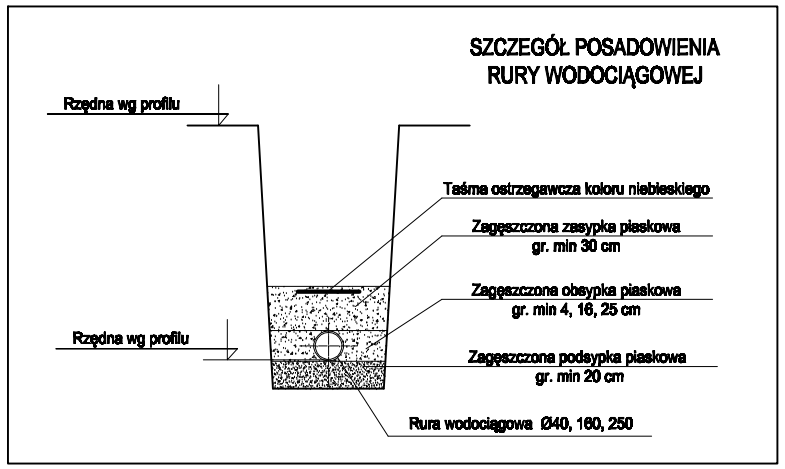

Uwagi:

1. W miejscach kolizji z istn. uzbrojeniem wykonać wykopy kontrolne w celu dokładnego i jednoznacznego ustalenia przebiegu istniejącego uzbrojenia podziemnego zarówno w poziomie jak i w pionie.

2. W miejscach kolizji proj. wodociągu z istn. kablami podziemnymi, kable należy zabezpieczyć rurą ochronną dwudzielną ø110 – dł. 3,0m

BOKRA–BUD
Spółka z ograniczoną odpowiedzialnością Sp.k.
ul.Jodłowa 147
34–300 Żywiec
tel: 602 64 94 96
e–mail: bokra–bud@o2.pl

BOKRA

NAZWA OPRACOWANIA:
BUDOWA DWÓCH ZBIORNIKÓW NAZIEMNYCH WODY PITNEJ WRAZ Z INFRASTRUKTURĄ TOWARZYSZĄCĄ
PRZY SUW LIPOWA W MIEJSCOWOŚCI LIPOWA NA DZIAŁCE NR. 4266, 4267

INWESTOR: / **ADRES:**	GMINA LIPOWA UL. WIEJSKA 44 34–324 LIPOWA	**NR RYS.** 5
BRANŻA:	wod–kan	**SKALA:** 1:100/500
TEMAT:	PROFILE PODŁUŻNE SIECI WODOCIĄGOWEJ W1, W2, W3	**DATA:** 20.11.2024
PROJEKTOWAŁ:	mgr inż. Tomasz Rybarski	**NR UP.** SLK/3584/POOS/11
PROJEKTOWAŁ:	mgr inż. arch. Joanna Gorgoń	**NR UP.** MPO/A/053/2021