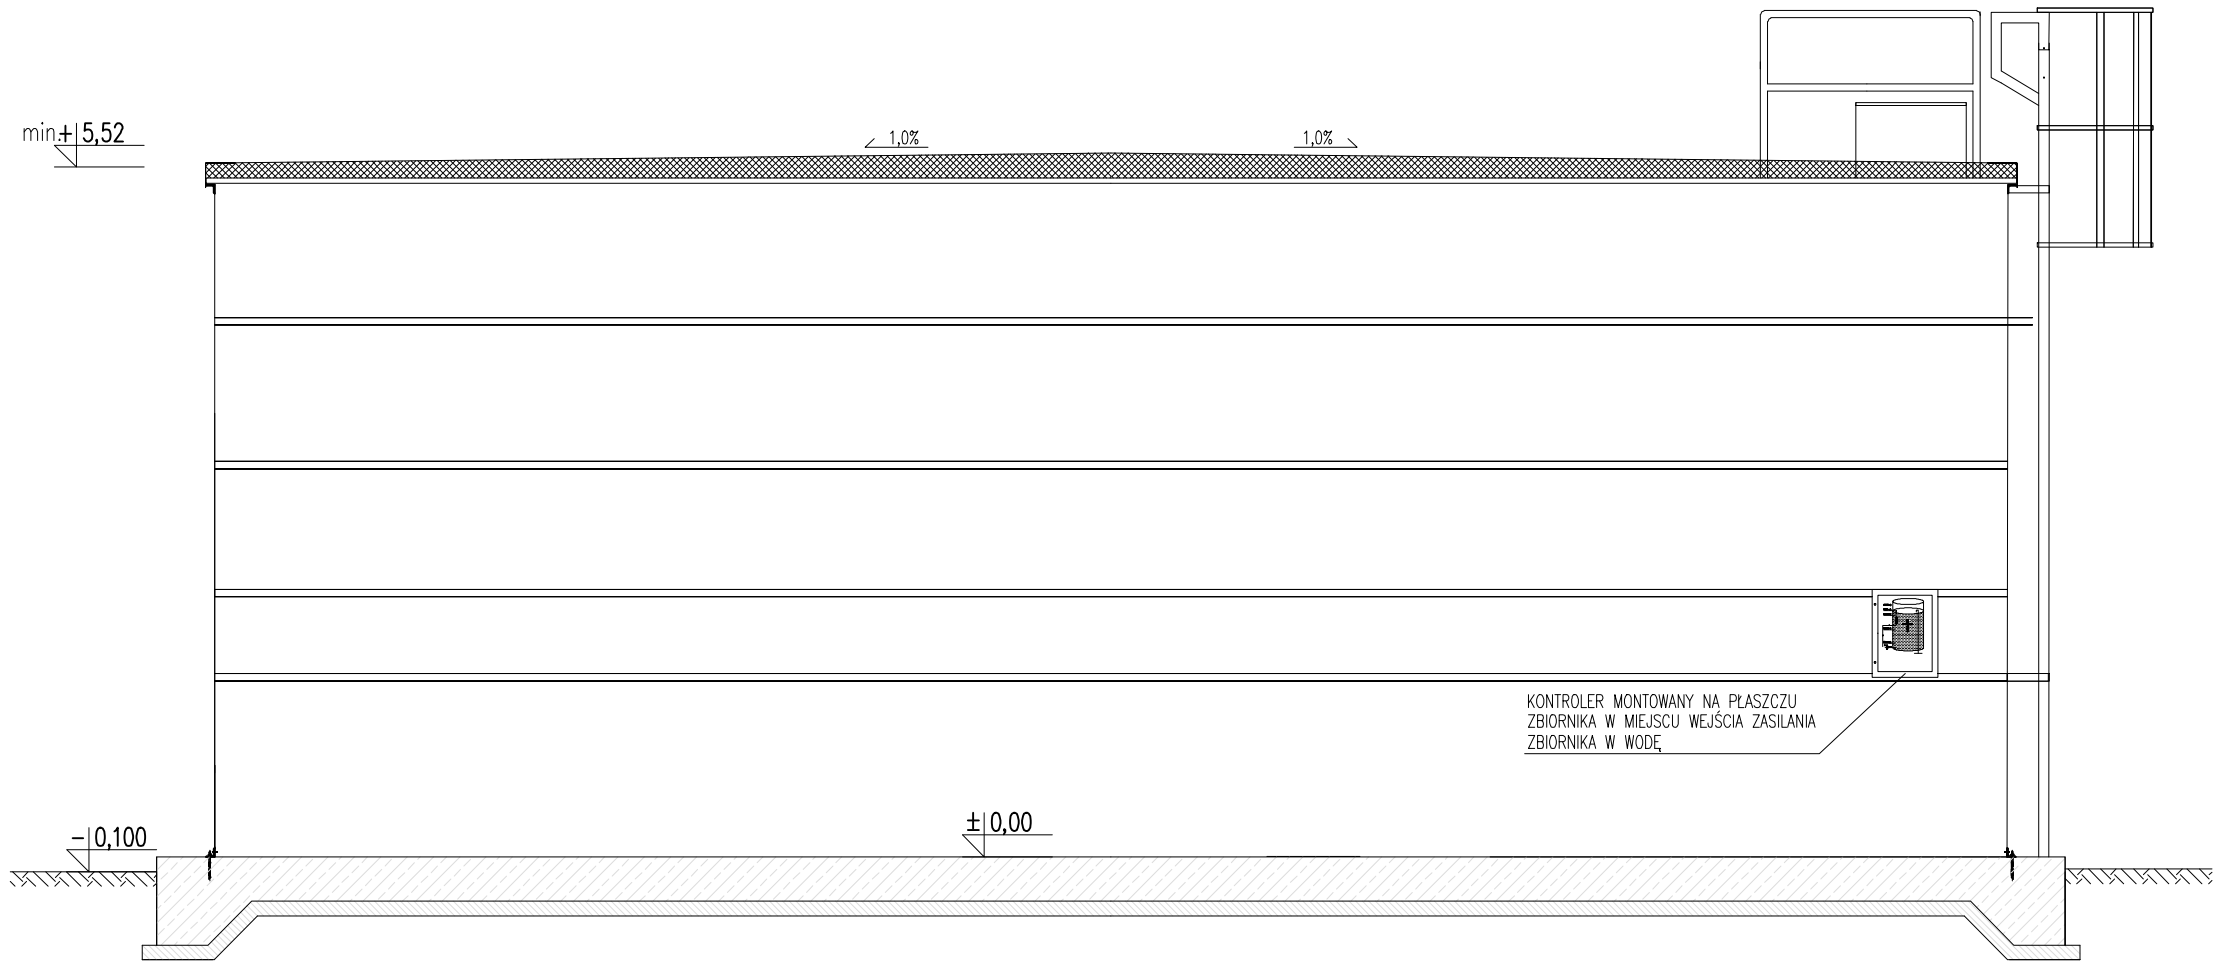

WIDOK Z PRZODU

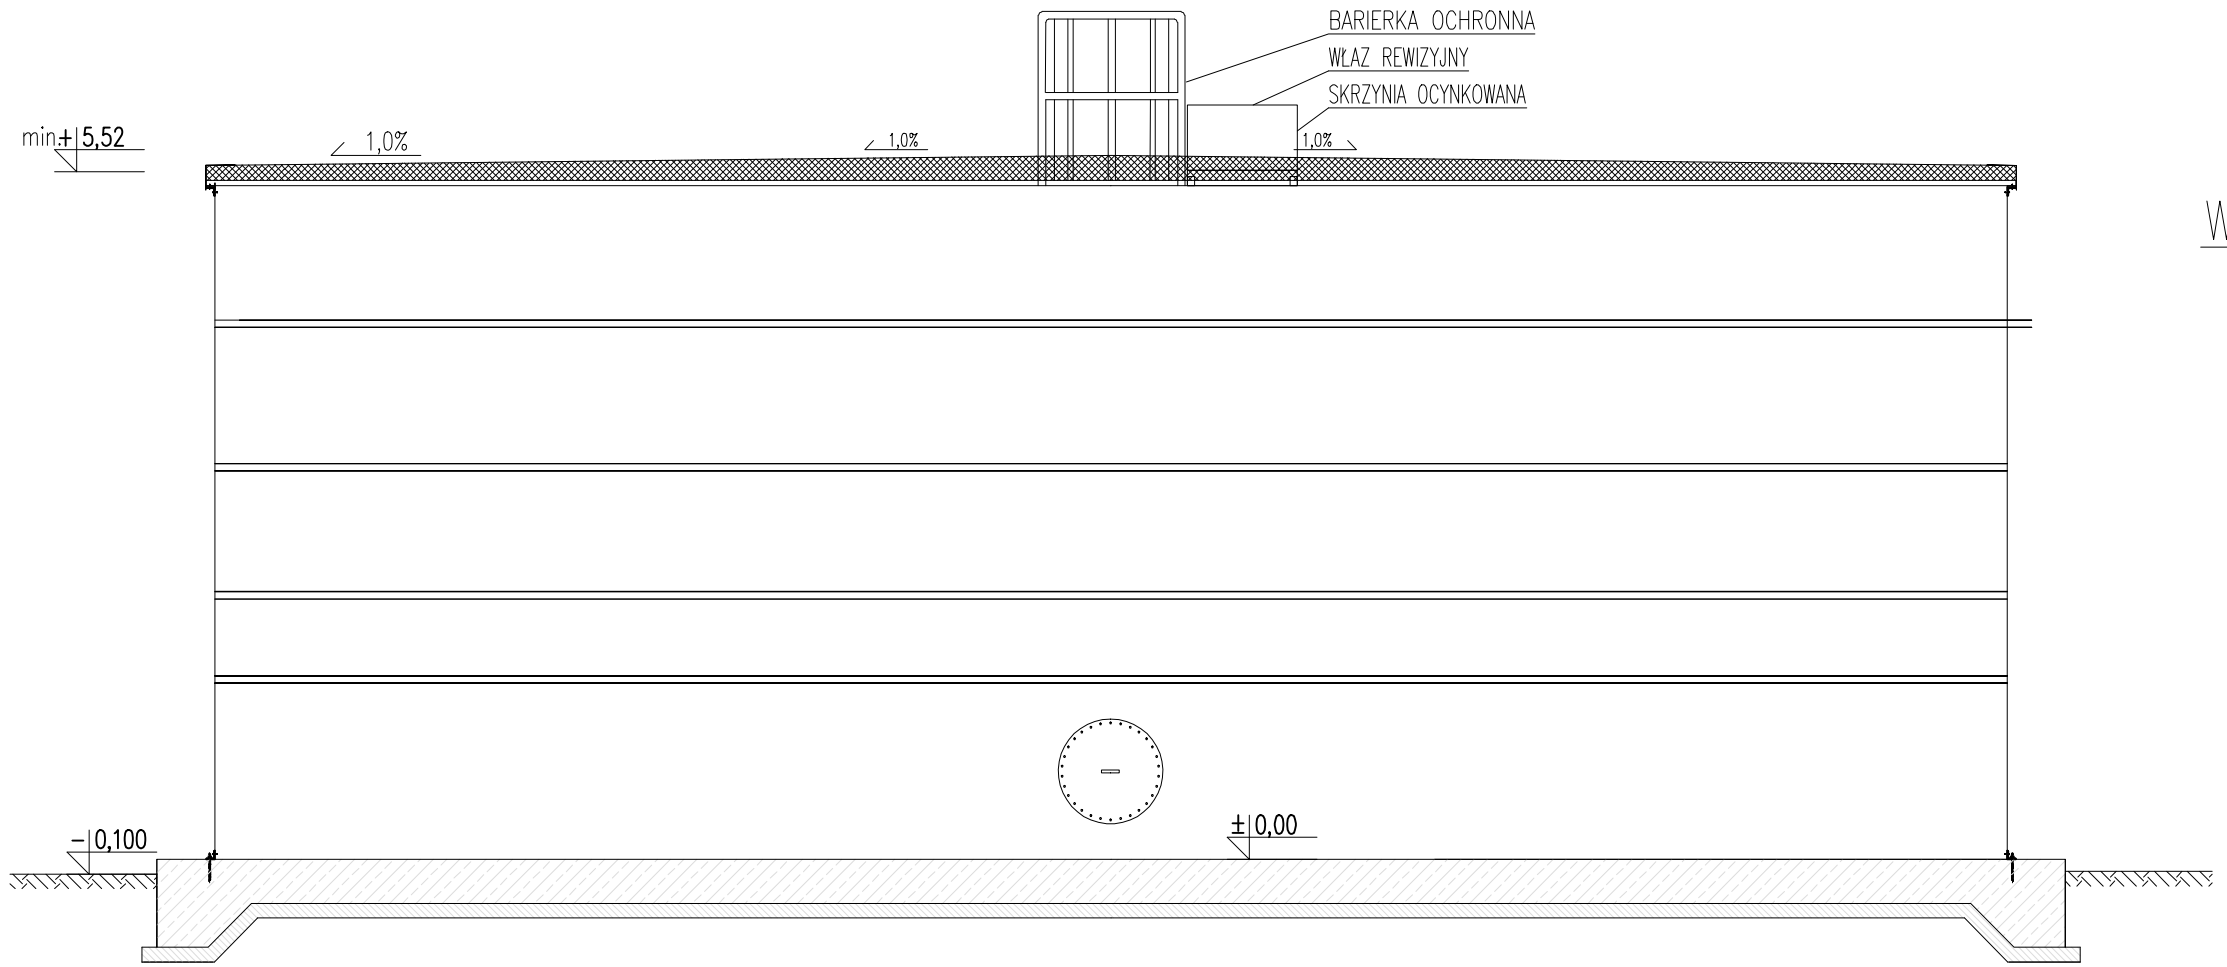

WIDOK Z BOKU

BOKRA–BUD
Spółka z ograniczoną odpowiedzialnością Sp.k.
ul.Jodłowa 147
34–300 Żywiec
tel:602 64 94 98
e–mail:bokra–budka2.pl

BOKRA

NAZWA OPRACOWANIA:
BUDOWA DWÓCH ZBIORNIKÓW NADZIEMNYCH WODY PITNEJ WRAZ Z INFRASTRUKTURĄ TOWARZYSZĄCĄ, PRZY SUW LIPOWA W MIEJSCOWOŚCI LIPOWA NA DZIAŁCE NR. 4286, 4287

INWESTOR: / ADRES:	GMINA LIPOWA UL. WEJSKA 44 34–324 LIPOWA	NR RYS.: 9
BRANŻA:	wod–kan	SKALA: 1:50
TEMAT:	Widok z przodu i boku	DATA: 20.11.2024
PROJEKTOWAŁ: część wod–kan:	mgr inż. Tomasz Rybarski	NR UP. SLK/3894/POOS/11
PROJEKTOWAŁ: w części architektonicznej:	mgr inż. arch. Joanna Gorgoń	NR UP. MAZ/0852/2021
PROJEKTOWAŁ: w części konstrukcyjnej:	mgr inż. Artur Zioła	NR UP. DOŚ/0199/POKL/23