ZBROJENIE GÓRNE FUNDAMENTU

Skala 1:50

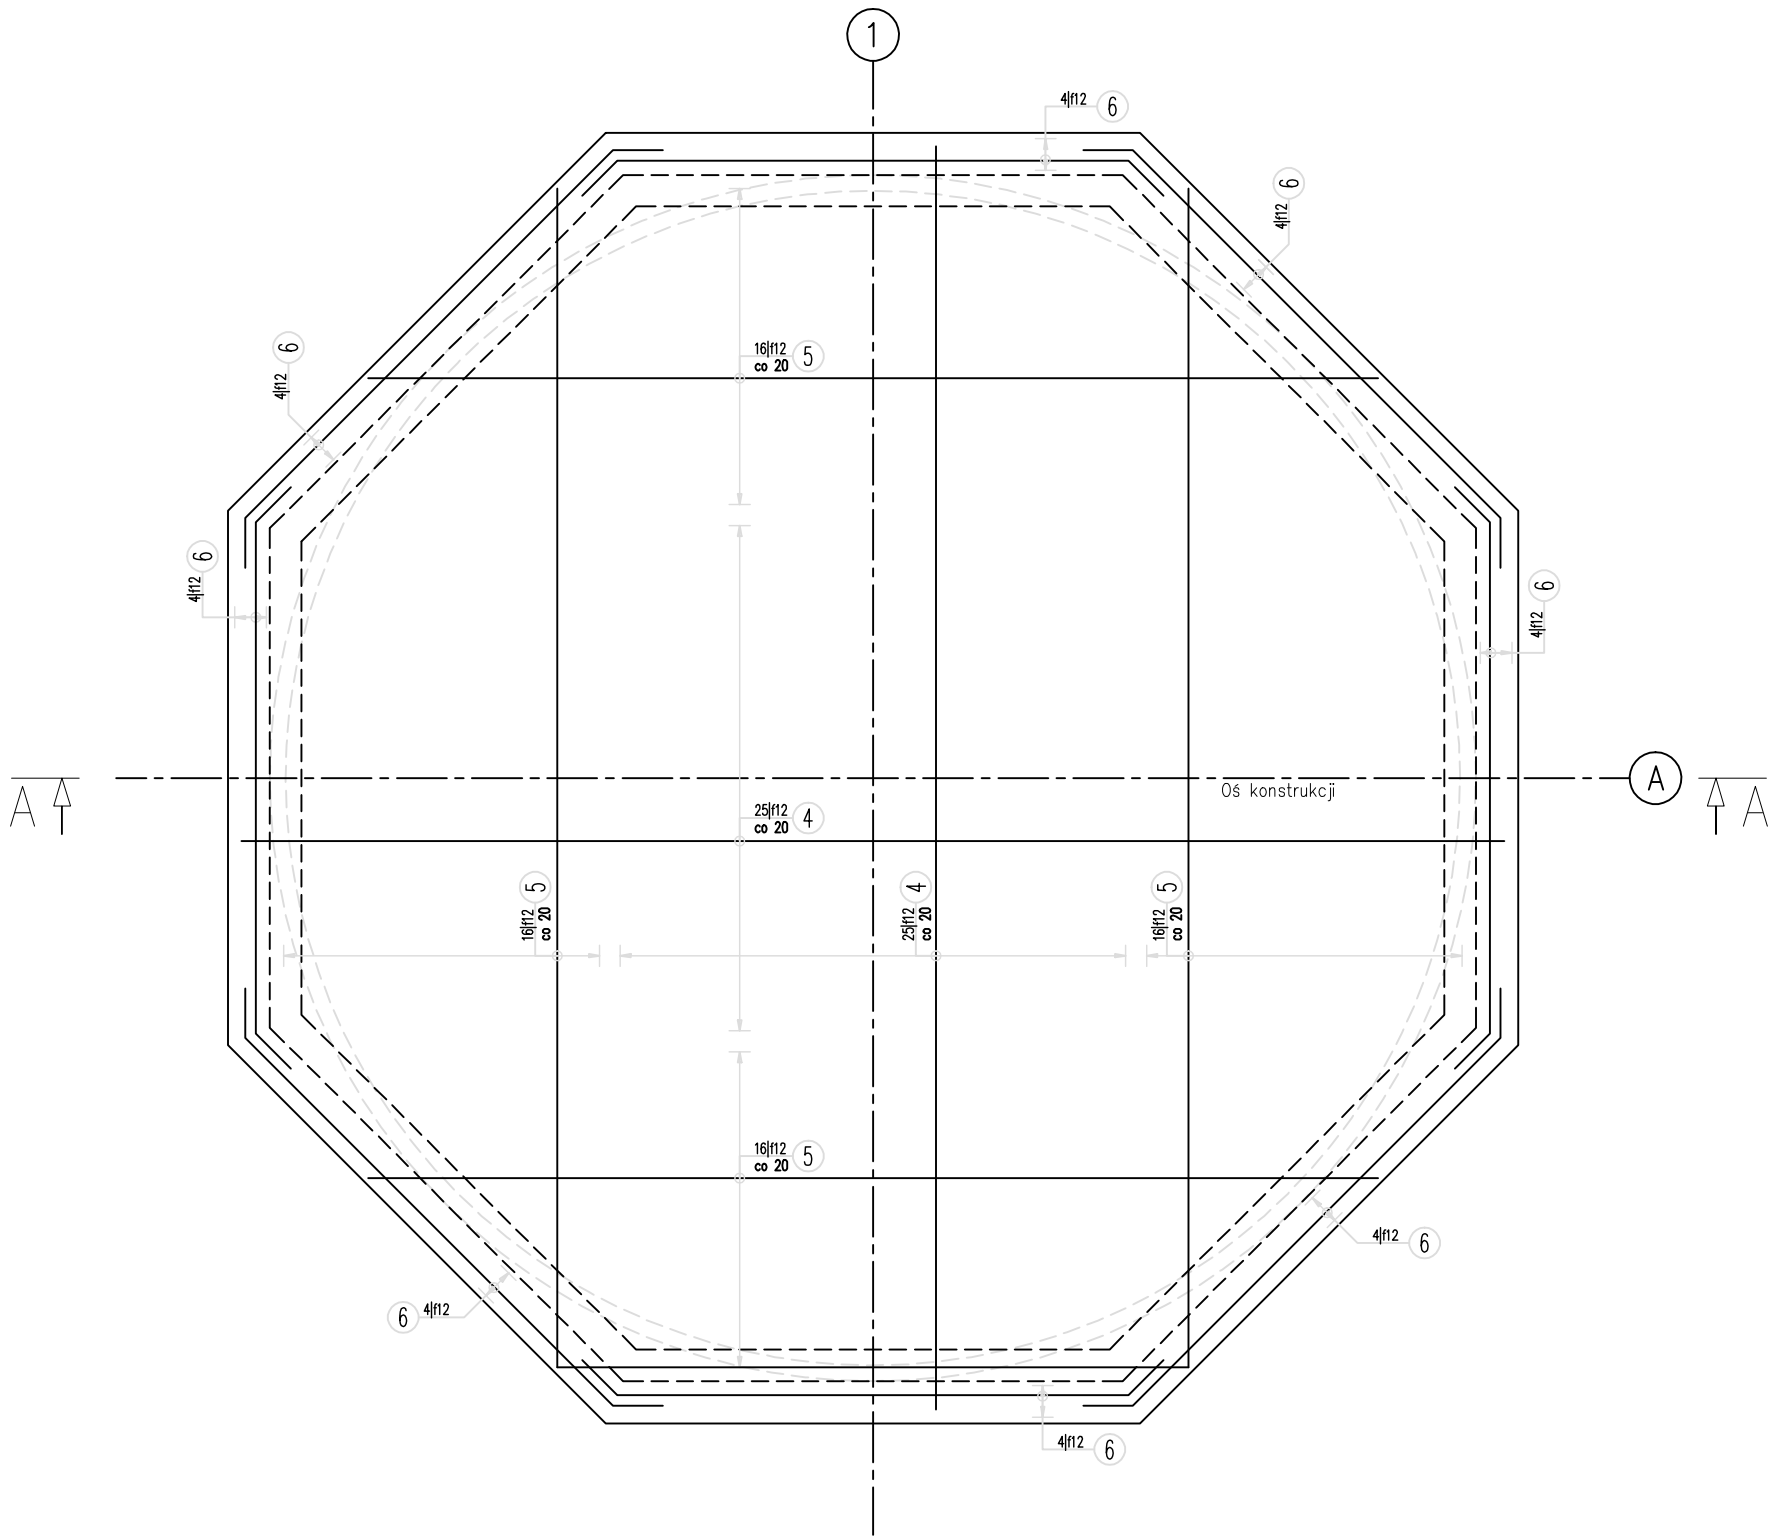

WYKAZ ZBROJENIA

Nr pr'eta	'Srednica [mm]	D'lugo's'a [cm]	Liczba w 1 elem. [szt]	Liczba oglna [szt]	Dług. [m] AIIIN |f12	Uwagi
Element:	Zbrojenie Fundamentu					Wykonać 2 szt.
1	|f12	1186	50	100	1186	
2	|f12	857	16	32	274,24	L średnie. Wykonać po 4 sztuki z każdej długości
3	|f12	200	410	820	1640	
4	|f12	1200	50	100	1200	
5	|f12	900	16	32	288	L średnie. Wykonać po 4 sztuki z każdej długości
6	|f12	590	4	8	47,2	L średnie. Wykonać po 16 sztuk z każdej długości
7	|f12	111	97	194	215,34	1szt/m^2
Długość oglna wg średnic				[m]	4851	
Masa 1 m pręta				[kg]	0,888	
Masa prętw wg średnic				[kg]	4307,69	
Masa całkowita				[kg]	4307,7	

- Długości ramion prętów dotyczą wymiarów osiowych.
- Sumaryczna długość prętów jest długością rzeczywistą w osi pręta

① 50|f12 L=1186 cm

804

② 16x4=64|f12 L=857 cm
L średnie. Wykonać po 4 sztuki z każdej długości
L=557 do 1157 skok co 40

340–940 co 40

④ 50|f12 L=1200 cm

834

⑤ 16x4=64|f12 L=900 cm
L średnie. Wykonać po 4 sztuki z każdej długości
L=600 do 1200 skok co 40

337–937 co 40

⑥ 4x16=64|f12 L=590 cm
L średnie. Wykonać po 16 sztuk z każdej długości
L=577 do 602 skok co 8.3

③ 410|f12 L=200 cm

⑦ 97|f12 L=111 cm 1szt/m^2

UWAGI:

LOKALIZACJĘ ORAZ PRZEJŚCIA PRZEWODÓW USTALIĆ NA PLACU BUDOWY ZGODNIE Z PROJEKTAMI BRANŻOWYMI.
OTWORY POD PRZEJŚCIA DOZBROIĆ GÓRĄ I DOŁEM 2 ø 12 Z KAŻDEJ STRONY OTWORU.

UWAGI:

BETON: B30 W8
STAL: AIII–N BSt500S
OTULINA:
DOLNA,BOCZNA: 50mm
GÓRNA: 30mm
– POWIERZCHNIĘ PŁYTY FUNDAMNETOWEJ WYKONAĆ JAKO GŁADKĄ BEZ CHROPOWATOŚCI. PŁASTKOŚĆ POWIERZCHNI ±1,0 cm. DODATKOWO POWIERZCHNIĘ FUNDAMENTU ZABEZPIECZYĆ IZOLACJĄ BITUMICZNĄ.
– PŁYTĘ FUNDAMENTOWĄ ZABEZPIECZYĆ ROZSTOWRAMI ASFALTOWO–KAUCZUKOWYMI.
– MOCOWANIE ZBIORNIKA ZA POMOCA KOTEW WKLEJANYCH M12X95 ZGODNIE Z WYTYCZNYMI PRODUCENTA.

BOKRA–BUD
Spółka z ograniczoną odpowiedzialnością Sp.k.
ul.Jodłowa 147
34–200 Żywiec
tel.502 64 94 86
e–mail:bokra–bud@o2.pl

BOKRA

NAZWA OPRACOWANIA:
BUDOWA DWÓCH ZBIORNIKÓW RETENCYJNYCH WODY PITNEJ WRAZ Z INFRASTRUKTURĄ TOWARZYSZĄCĄ PRZY SUW LIPOWA W MIEJSCOWOŚCI LIPOWA NA DZIAŁCE NR. 4386, 4387

INWESTOR: / ADRES:	GMINA LIPOWA UL. WIEJSKA 44 34–324 LIPOWA	NR RYS. 3
BRANŻA:	wod–kan	SKALA: 1:50
TEMAT:	ZBROJENIE GÓRNE FUNDAMENTU	DATA: 20.11.2024
PROJEKTOWAŁ: / sygn. uprawnień:	mgr inż. Artur Zioła	NR EW. DOŚ.6160PW/0.29