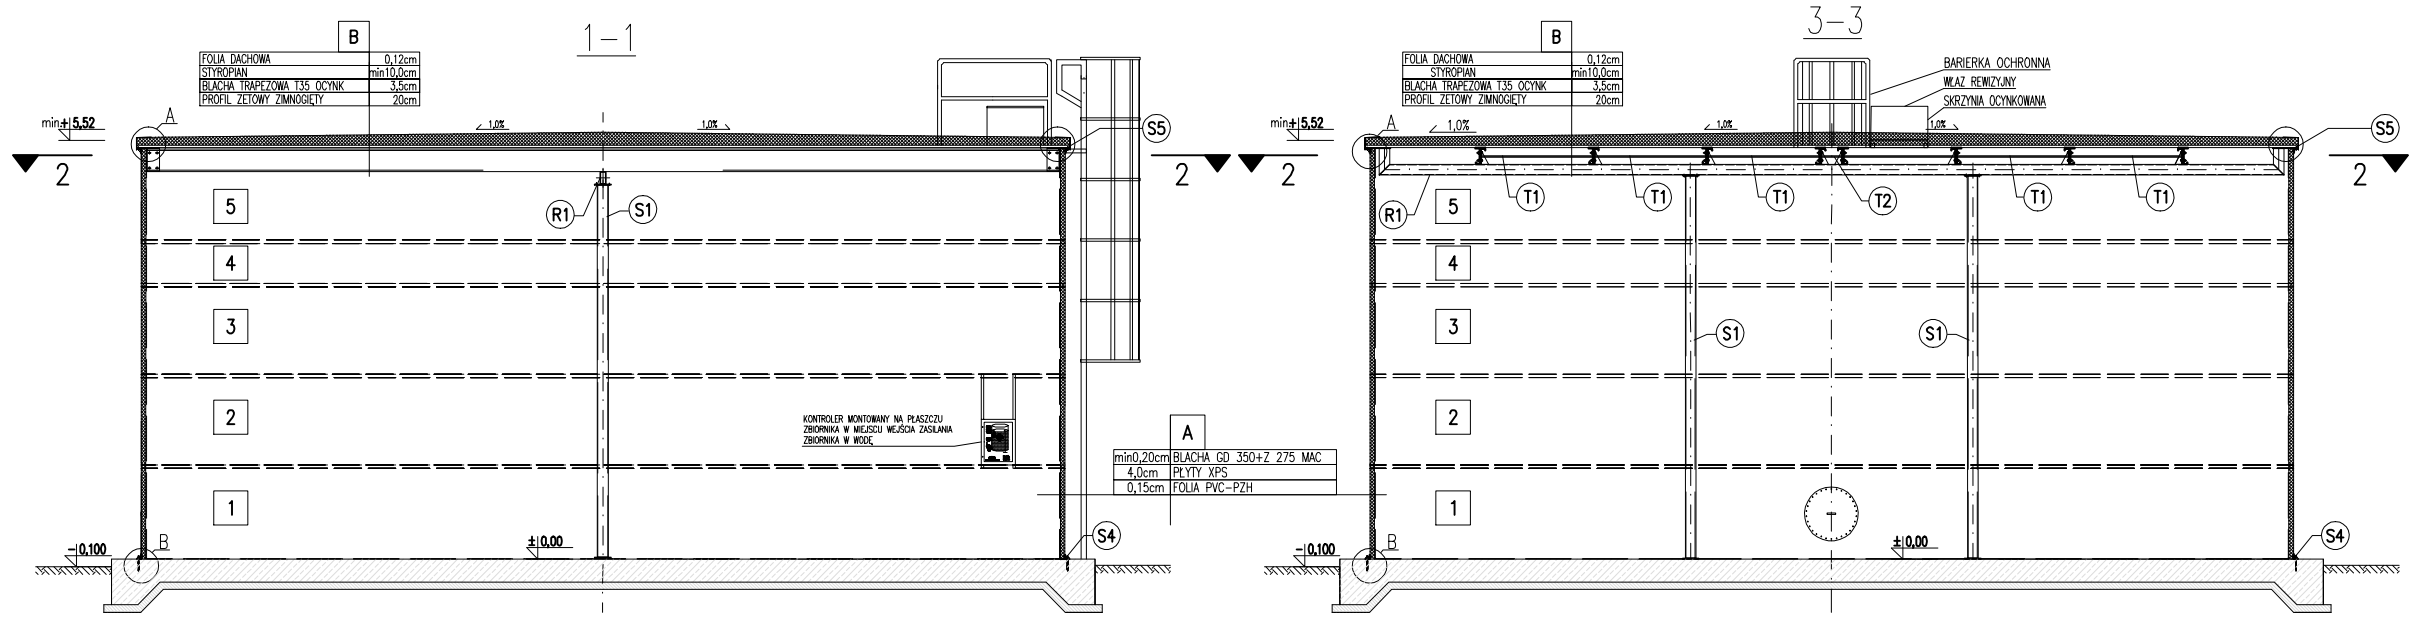

ZBIORNIK MAGAZYNOWANIA WODY CZYSTEJ. Vc/Vu=512/490m3, D=11,46m, H=5,52m, model: 4515–IW, PZH

KONSTRUKCJA ZBIORNIKA

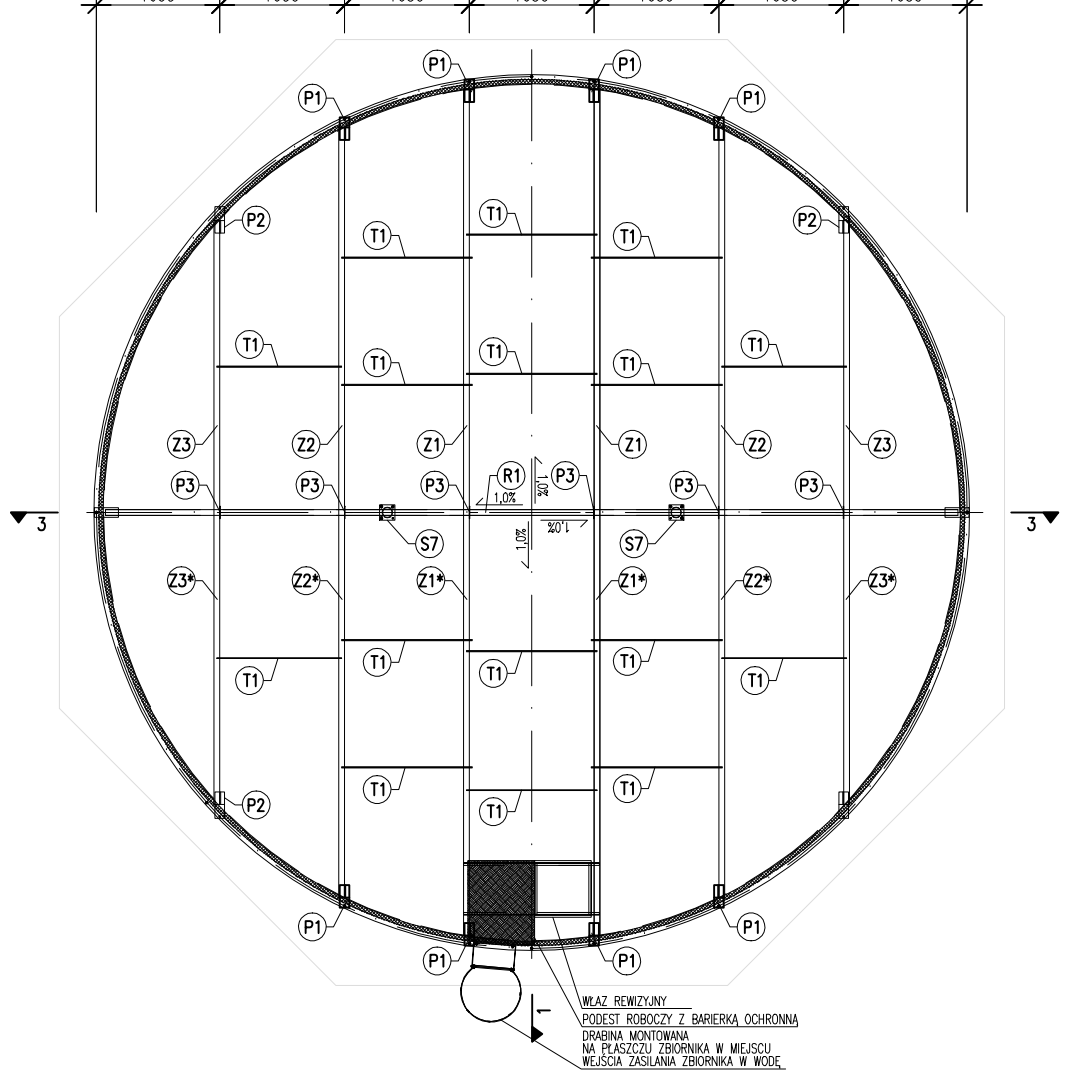

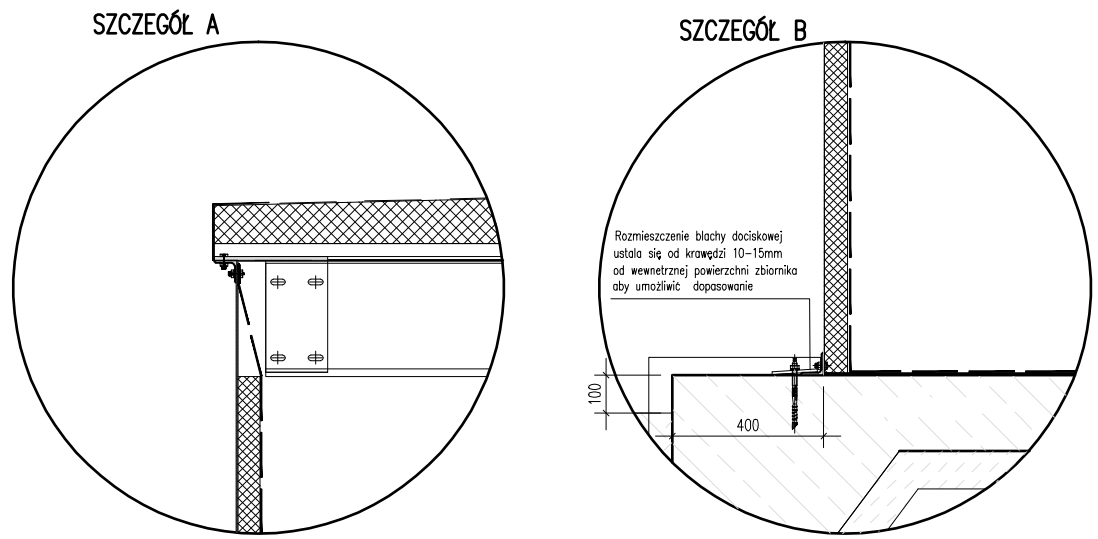

1. WYMIARY PODANO W [mm]. POZIOM W [m]
2. STAL S235JR (KONSTRUKCJA STALOWA)
3. MOCOWANIE BLACHY DACHOWEJ ORAZ OBRÓBEK BL. WKRĘTAMI SAMOWIERCĄCYMI Z PODKŁADKĄ EPDM
4. STAL S350 GD+Z275 MAC (BLACHY KONSTRUKCYJNE)
5. IZOLACJĘ TERMICZNĄ ZAMONTOWAĆ ZA POMOCA ŚRUB M12x80 KL.5.8
6. BLACHY KONSTRUKCYJNE ŁĄCZYĆ NA ZAKŁAD ŚRUBAMI M12x25 KL.8.8
7. W MIEJSCACH POŁĄCZEŃ BLACH KONSTRUKCYJNYCH Z ELEMENTAMI STALOWYMI ZASTOSOWAĆ ŚRUBY M12x35 KL.8.8

UWAGA: WSZYSTKIE RUROCIĄGI MAJĄCE BEZPOŚREDNI KONTAKT Z MAGAZYNOWANĄ WODĄ NALEŻY WYKONAĆ ZE STALI NIERDZEWNEJ AISI 304

BOKRA–BUD
Spółka z ograniczoną odpowiedzialnością Sp.k.
ul.Jodłowa 147
34–300 Żywiec
tel:022 64 94 98
e–mail:bokra–budlte2.pl

BOKRA

NAZWA OPRACOWANIA:
BUDOWA DWÓCH ZBIORNIKÓW MAGAZYNOWYCH WODY PITNEJ WRAZ Z INFRASTRUKTURĄ TOWARZYSZĄCĄ, PRZY SUW LIPOWA W MIEJSCOWOŚCI LIPOWA NA DZIAŁCE NR. 4266, 4267

INWESTOR: / **ADRES:**	GMINA LIPOWA UL. WEJSKA 44 34–324 LIPOWA	**NR RYS.** 4
BRANŻA:	wod–kan	**SKALA:** 1:75
TEMAT:	KONSTRUKCJA ZBIORNIKA	**DATA:** 20.11.2024
PROJEKTOWAŁ:	mgr inż. Artur Zioła	**NR UP.** DOŚ/0199/P9Kb/23