


WPUST ULICZNY
m. Ruś gmina Stawiguda
SKALA 1 : 20

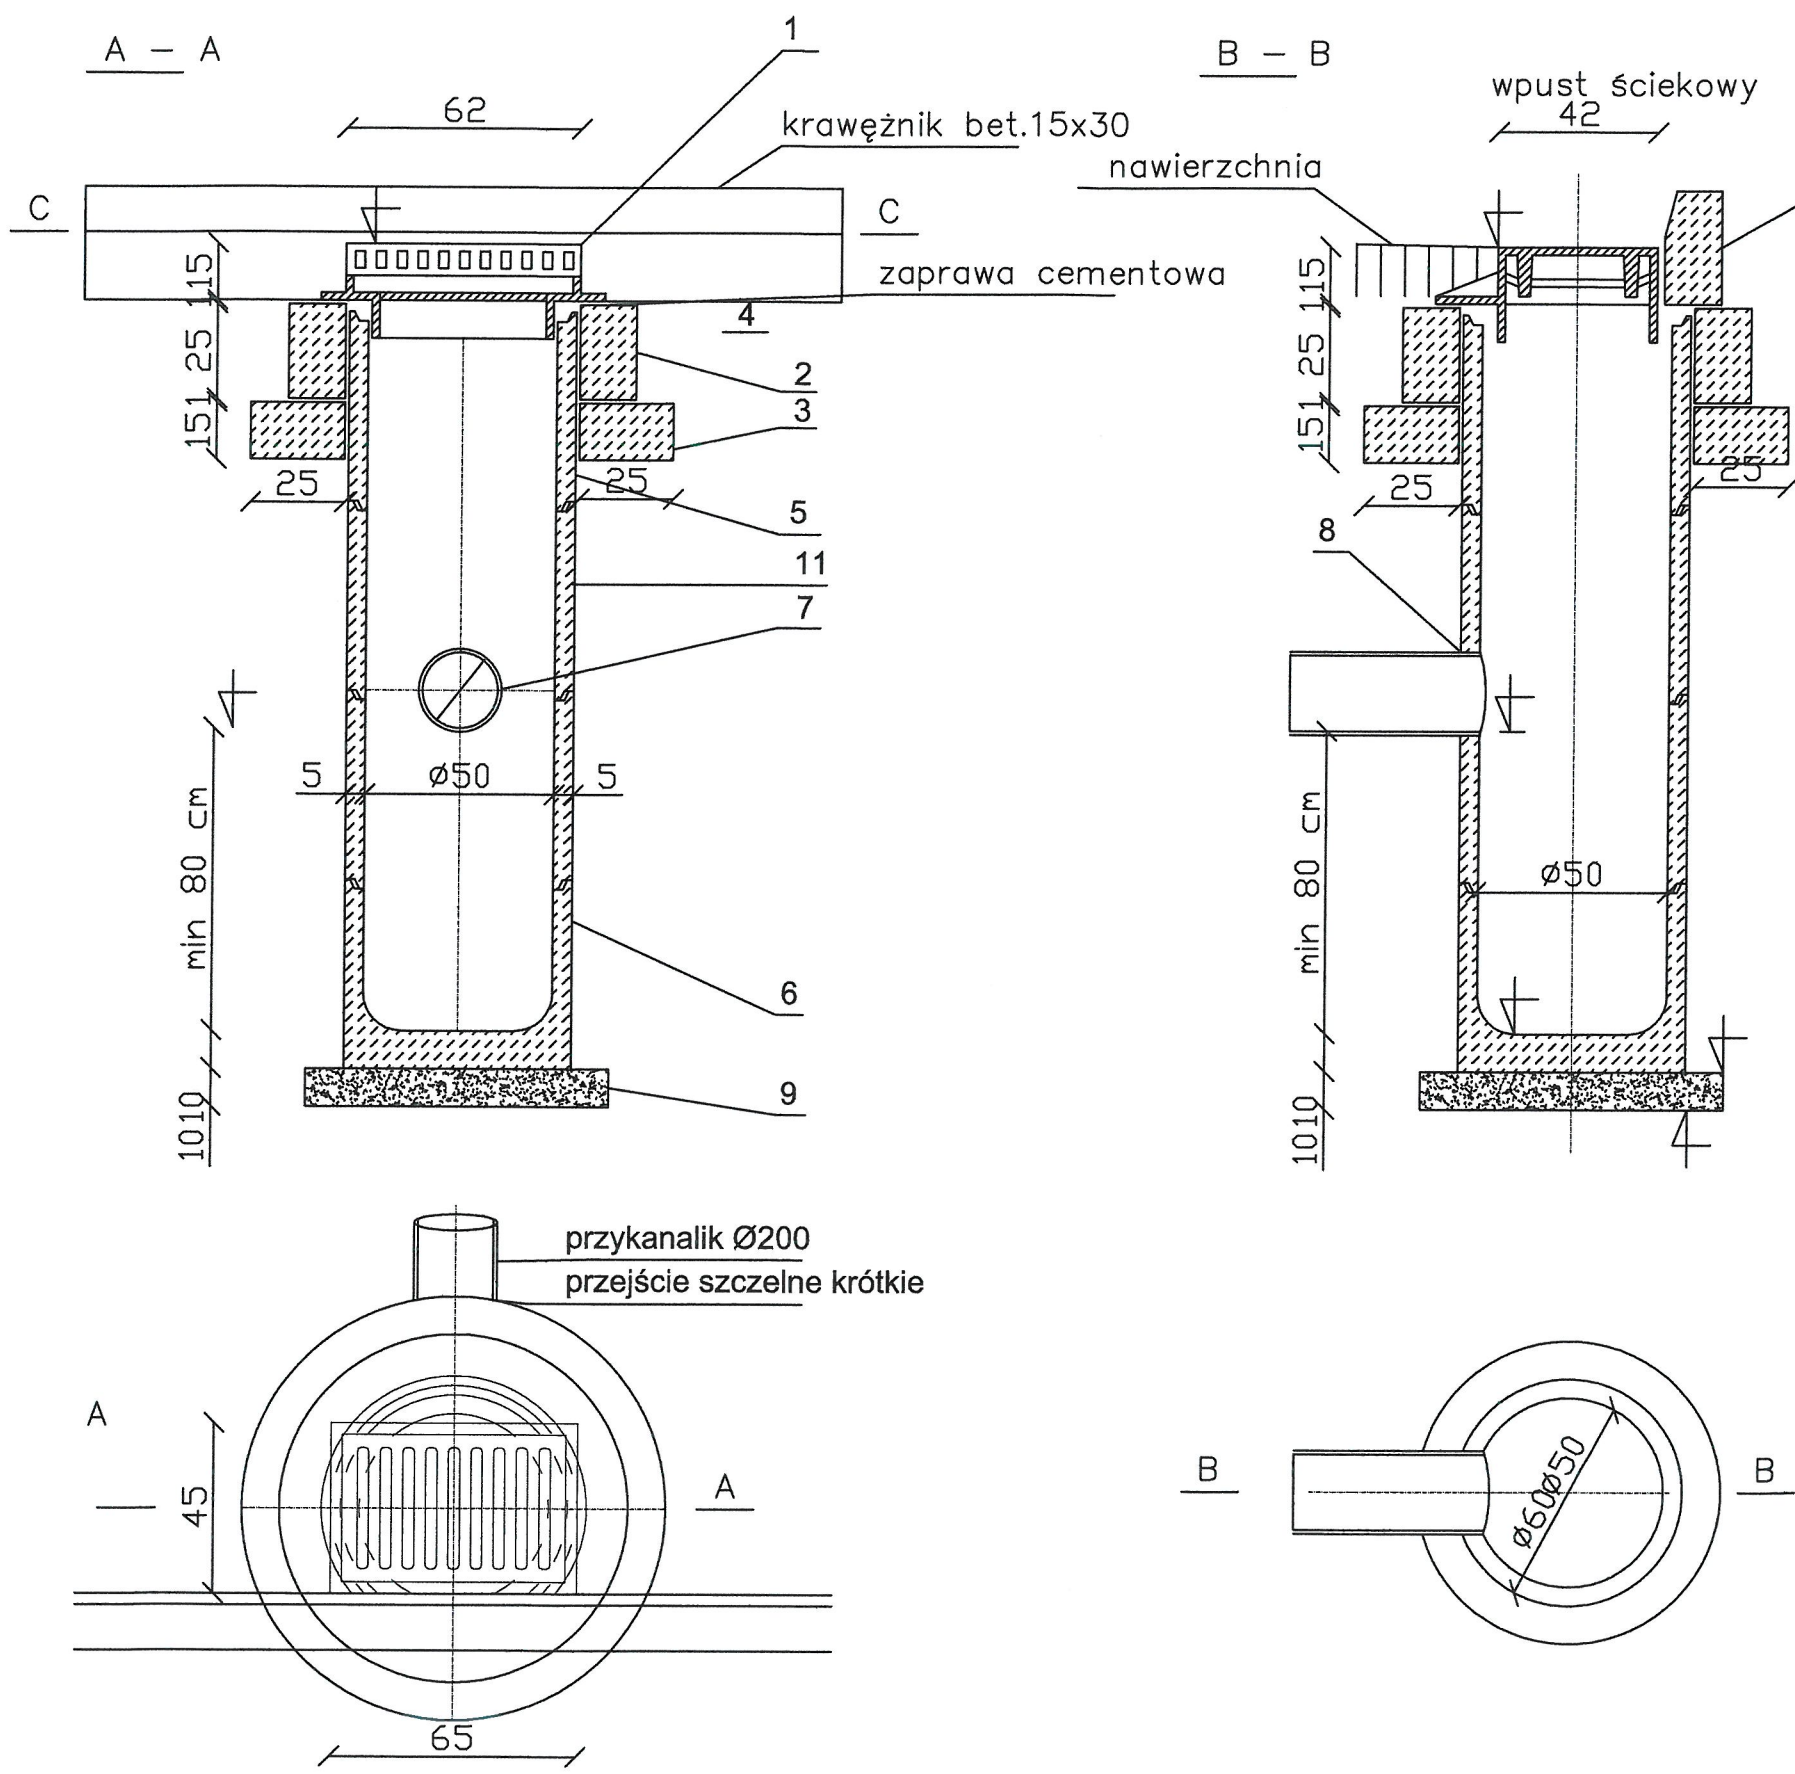

Wpust uliczny			
Lp.	Nazwa elementu	Jedn.	Ilość
1	Wpust ściekowy przykrawężnikowy klasa D400	szt.	5
2	Pierścień betonowy-odciążający H=25,0cm	szt.	5
3	Pierścień betonowy-odciążający H=15,0cm	szt.	5
4	Płyta pokrywowa	szt.	5
5	Kręgi betonowe Dn500mm H= 30/ 50 cm	szt.	5/4
6	Krąg betonowy denny-osadnik Dn500mm	szt.	5
7	Przykanalik Dn200mm	szt.	5
8	Przejście szczelne	szt.	5
9	Podsypka cem-piask 1:2	m³	0,20

PROJEKTOWANIE - NADZORY „PRO-NAD” BOHDAN NIECIECKI 11-015 OLSZTYNEK UL. KOLEJOWA 3/24 TEL. KOM. 601 200 679 E-MAIL bohdan.nieciecki2@wp.pl			
Adres inwestycji:		Miejscowość Biskupiec Ul.Pionierów i Przeskok	
Inwestor:		Gmina Biskupiec al. Niepodległości 2; 11-300 Biskupiec	
DROGOWA	Kierownik pracowni:	Bohdan Nieciecki upr. nr 171/91/OL	Tytuł Projektu:
	Projektant:	mgr inż. Agnieszka Nieciecka Upr. nr WAM/0139/POOD/11	
	Projektant:		
sanitarna	Projektant:	mgr inż. Katarzyna Klepando Upr. nr WAM/0143/POOD/13	Budowa ciągów pieszo-jezdných w ramach przebudowy ulic Pionierów i Przeskok wraz z budową infrastruktury technicznej.
	Projektant:	mgr inż. Bartosz Sowa Upr. nr WAM/0131/POOS/13	
Data:		Tytuł rysunku:	Nr. rys.:
listopad 2023		WPUSTY ULICZNE	S3
Skala:		1:100/500	

WPUST ULICZNY