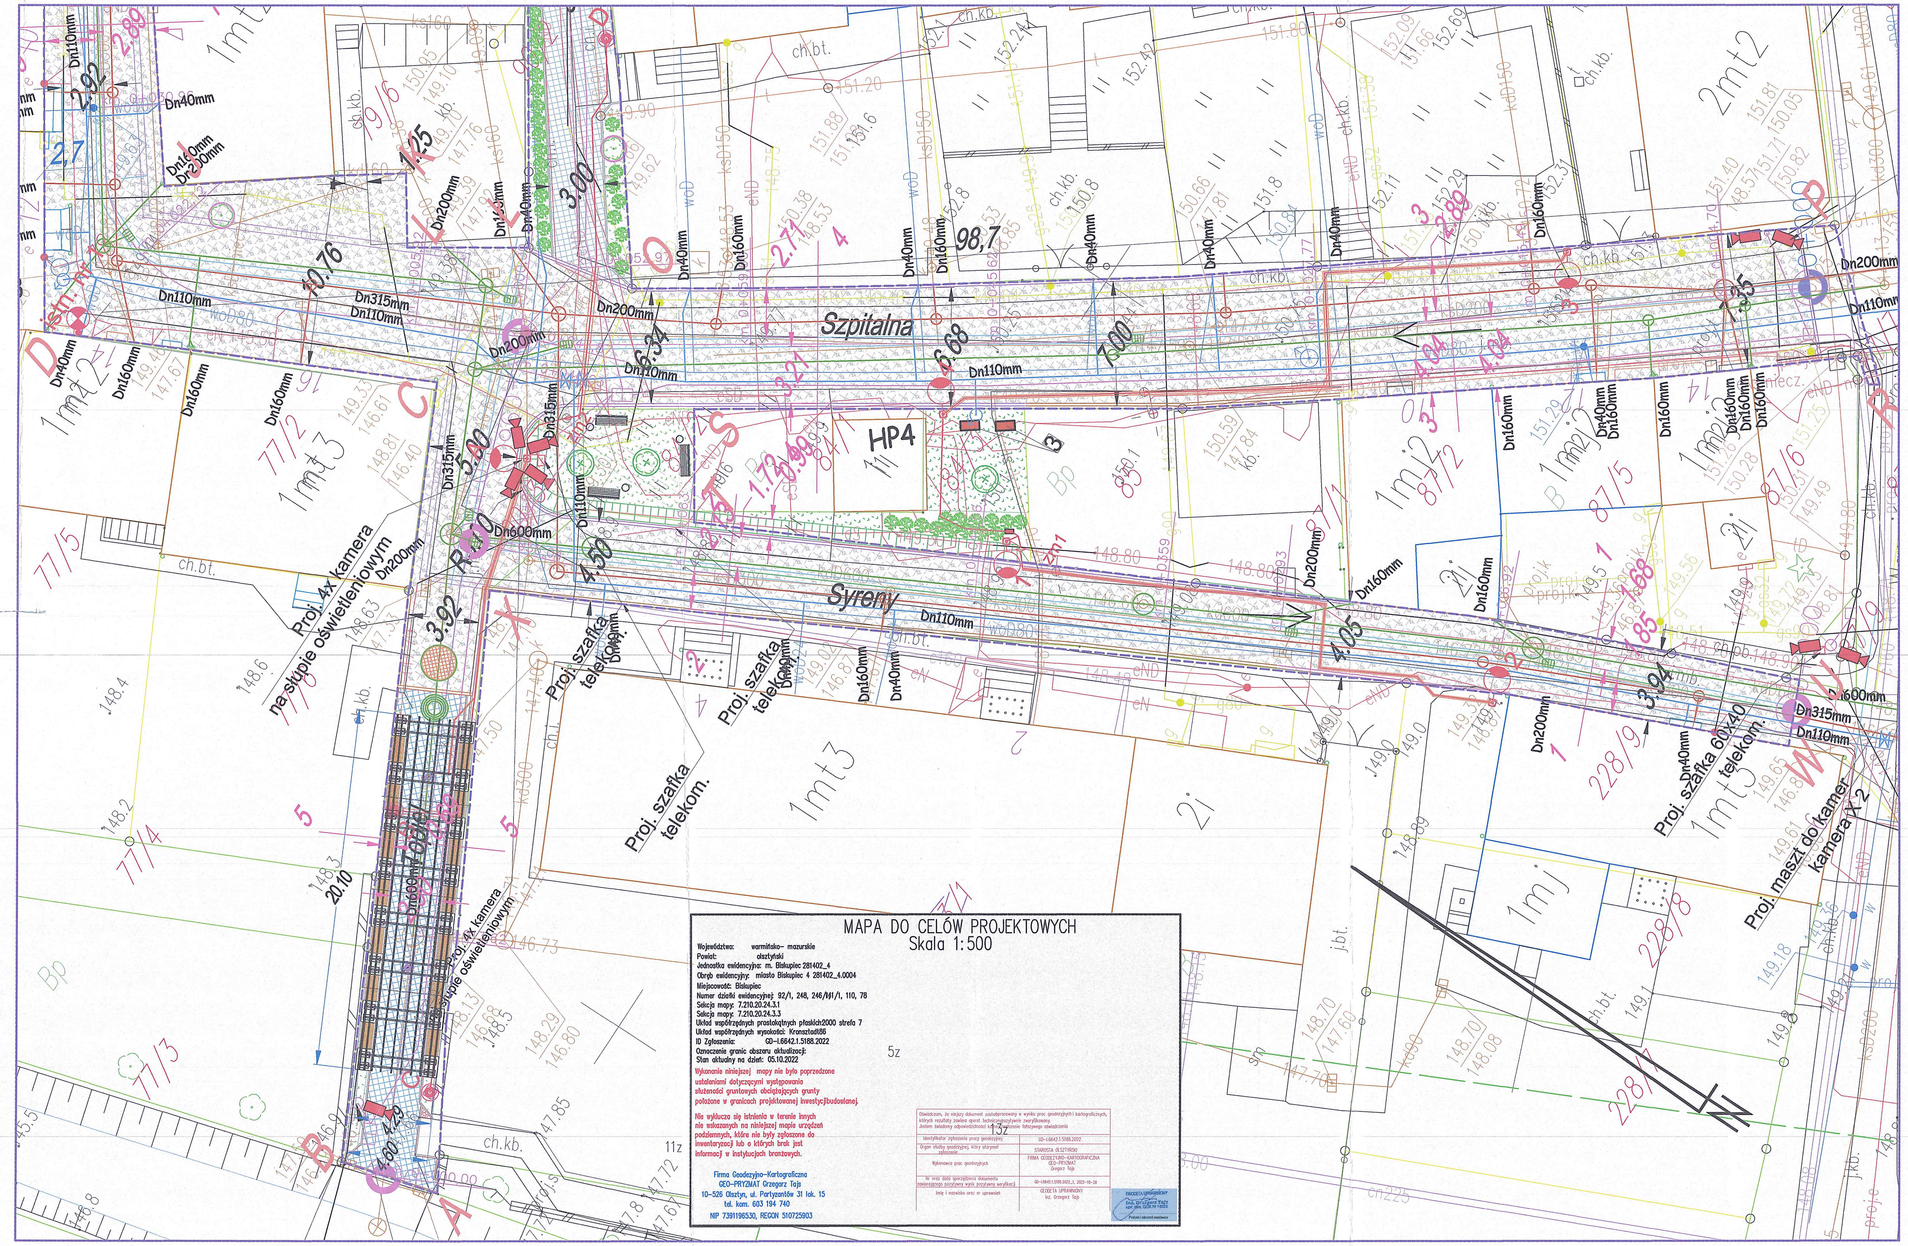

MAPA DO CELÓW PROJEKTOWYCH
Skala 1:500

Województwo: warmińsko- mazurskie
Powiat: olsztyński
Jednostka ewidencyjna: m. Biskupiec 281402_4
Obręb ewidencyjny: miasto Biskupiec 4 281402_4.0004
Miejscowość: Biskupiec
Numer działki ewidencyjnej: 92/1, 248, 246/8#1/1, 110, 78
Sekcja mapy: 7.210.20.24.3.1
Sekcja mapy: 7.210.20.24.3.3
Układ współrzędnych prostokątnych płaskich2000 strefa 7
Układ współrzędnych wysokości: Kronsztadt86
ID Zgłoszenia: GD-1.6642.1.5188.2022
Oznaczenie granic obszaru aktualizacji:
Stan aktualny na dzień: 05.10.2022

Wykonania niniejszej mapy nie było poprzedzone ustaleniami dotyczącymi występowania złożoności gruntowych obciążających grunty położone w granicach projektowanej inwestycjiBudowlanej.

Nie wyklucza się istnienia w terenie innych nie wskazanych na niniejszej mapie urządzeń podziemnych, które nie były zgłoszone do inwentaryzacji lub o których brak jest informacji w instytucjach branżowych.

Firma Geodezyjno-Kartograficzna
GEO-PRYZMAT Grzegorz Tejs
10-526 Olsztyn, ul. Partyzantów 31 lok. 15
tel. kom. 603 194 740
NIP 7391196530, REGON 510725903

Oświadczam, że mapy dokumentu zostały opracowany w wyniku prac geodezyjnych i kartograficznych, których rezultaty zostały oparł. bezbezpośrednie zweryfikowany. Dodam światowy odpowiadającego stanowi prawnemu stanowi faktycznego stanu.

Identyfikator wykonania prac geodezyjnych	GD-1.6642.1.5188.2022
Organ służby geodezyjnej, który otrzymał dokumentację	STAROSTA OLSZTYŃSKI
Wykonawca prac geodezyjnych	FIRMA GEODEZYJNO-KARTOGRAFICZNA GEO-PRYZMAT Grzegorz Tejs
W wyniku danej sprawdzono dokumentację i stwierdzono jej/ich zgodność/brak zgodności z przepisami wraz z wymaganiami	GD-1.6642.1.5188.2022.1, 2022-10-28 GEODETA UPRAWNIONY Inż. Grzegorz Tejs
Data i podpis osoby ze uprawnień	

ZATWIERDZONO/UDOSTĘPNIONO
Data: 2022-10-28 Grzegorz Tejs
upr. nr WAM/0139/POOD/11
Projekt zatwierdzony

LEGENDA

- Nawierzchnia jezdni z kostki kamiennej granitowej surowo łupanej 15X17
- Nawierzchnia chodnika z płyt kamiennych 40X40 otramowanych kilkoma warstwami kostki kamiennej surowo łupanej 5X5
- Nawierzchnia bezalbowa - przebudowa z zachowaniem istniejącego materiałudo zachowania
- Nawierzchnia podwórka z kruszywa lamanego
- Krawężnik kamienny 15X30 zatopiony
- Krawężnik kamienny 15X30 wystający
- Projektowana sieć kablowa energetyczna zasilająca oświetlenie i kamery
- Projektowana rura osłonowa SRS na sieci energetycznej
- Projektowane punkty świetlne LED oraz oprawa do ściany
- Projektowane punkty świetlne LED na słupach
- Nawierzchnia schodów i rampy z płyt granowych antypoślizgowych, Bok schodów obłożkowany zatarty na gładko w kolorze okresyl budynku porpzez dodanie czarne olejodrowne
- Projektowany ściemnik
- Projektowane lewki
- Drzewo gat. Platan (średnica pnia 10-12 cm; wysokość pnia min 150cm)
- istniejące zejscia do przebudowy
- istniejące schody do przebudowy
- Granica działki
- Obrysy budynków
- 4-93 Nr działki
- Kanalizacja deszczowa budynków
- Projektowane kratki ściekowe
- Projektowana przebudowa sieci wodociągowej
- Projektowana przebudowa sieci kanalizacji sanitarnej
- koryto ściekowe z kostki kamiennej surowo łupanej
- Projektowana budowa kanału technologicznego
- Kamera monitoringu
- Projektowane studnie kanału technologicznego
- Projektowane przejście dla pieszych wykonane z kamienia ballowego czarnego i jasnego kamienia granitowego, otramowanie czarnym kamieniem bazaltowym.
- Zakres inwestycji

WOJEWÓDZKI OLSZTYŃSKI
Plac Bema 5
10-515 Olsztyn

Niniejszy załącznik Nr 1/1 stanowi integralną część decyzji Dyw/1412.025 Starosty Olsztyńskiego z dnia 25.03.2025 Nr DSTA.6740.2.2.2025.MM

z up. STAROSTY OLSZTYŃSKIEGO
Ireneusz Pilkowski
Dyrektor Wydziału Budownictwa i Infrastruktury

„Oświadczam, że treść mapy, na której wykonano niniejszy projekt, jest zgodna z treścią poświadczonej przez wykonawcę mapy do celów projektowych, opracowanej w wyniku pozytywnie zweryfikowanych prac geodezyjnych. Protokół weryfikacji Nr GD-1.6642.1.5188.2022. z dnia 28.10.2022"
.....mgr inż. Agnieszka Nieciecka upr. nr WAM/0139/POOD/11
Podpis projektanta/

PROJEKTOWANIE - NADZORY „PRO-NAD"
BOHDAN NIECIECKI
11-015 OLSZTYNEK UL. KOLEJOWA 3/24
TEL. KOM. 601 200 679 E'MAIL bohdan.nieciecki2@wp.pl

Adres inwestycji: Miejscowość Biskupiec Ul.Szpitalna i Syreny

Inwestor: Gmina Biskupiec al. Niepodległości 2; 11-300 Biskupiec

DROGOWA	Kierownik jednostki	Bohdan Nieciecki	Zakł Projektu
		upr. nr 17/1/POOL	
	Projektant:	mgr inż. Agnieszka Nieciecka Upr. nr WAM/0139/POOD/11	
	Sprawdzający:	mgr inż. Damian Retel Upr. nr WAM/0179/PBO/22	
sanitarna	Projektant:	mgr inż.Katarzyna Klepando Upr. nr WAM/0140/POOS/13	
	Sprawdzający:	mgr inż.Bartosz Szwra Upr. nr WAM/0133/POOS/13	
elektr	Projektant:	mgr inż. Radosław Czajka Upr. nr WAM/0130/POOE/17	
	Sprawdzający:	mgr inż. Wojciech Mroziewski Upr. nr WAM/0140/POOE/10	
teletech	Projektant:	mgr inż. Arkadiusz Wiszniewski Upr. nr WAM/0108/POOT/07	
	Sprawdzający:	mgr inż. Daniel Świeciak Upr. nr WAM/0108/POOT/07	
arch.	Projektant:	Tomasz Słodowski DM/00/UC	

Data: październik 2024r

Nazwa projektu: Projekt zagospodarowania terenu

D1

Budowa ciągów pieszo-jezdnych w ramach przebudowy ulicy Szpitalnej i Syreny.