



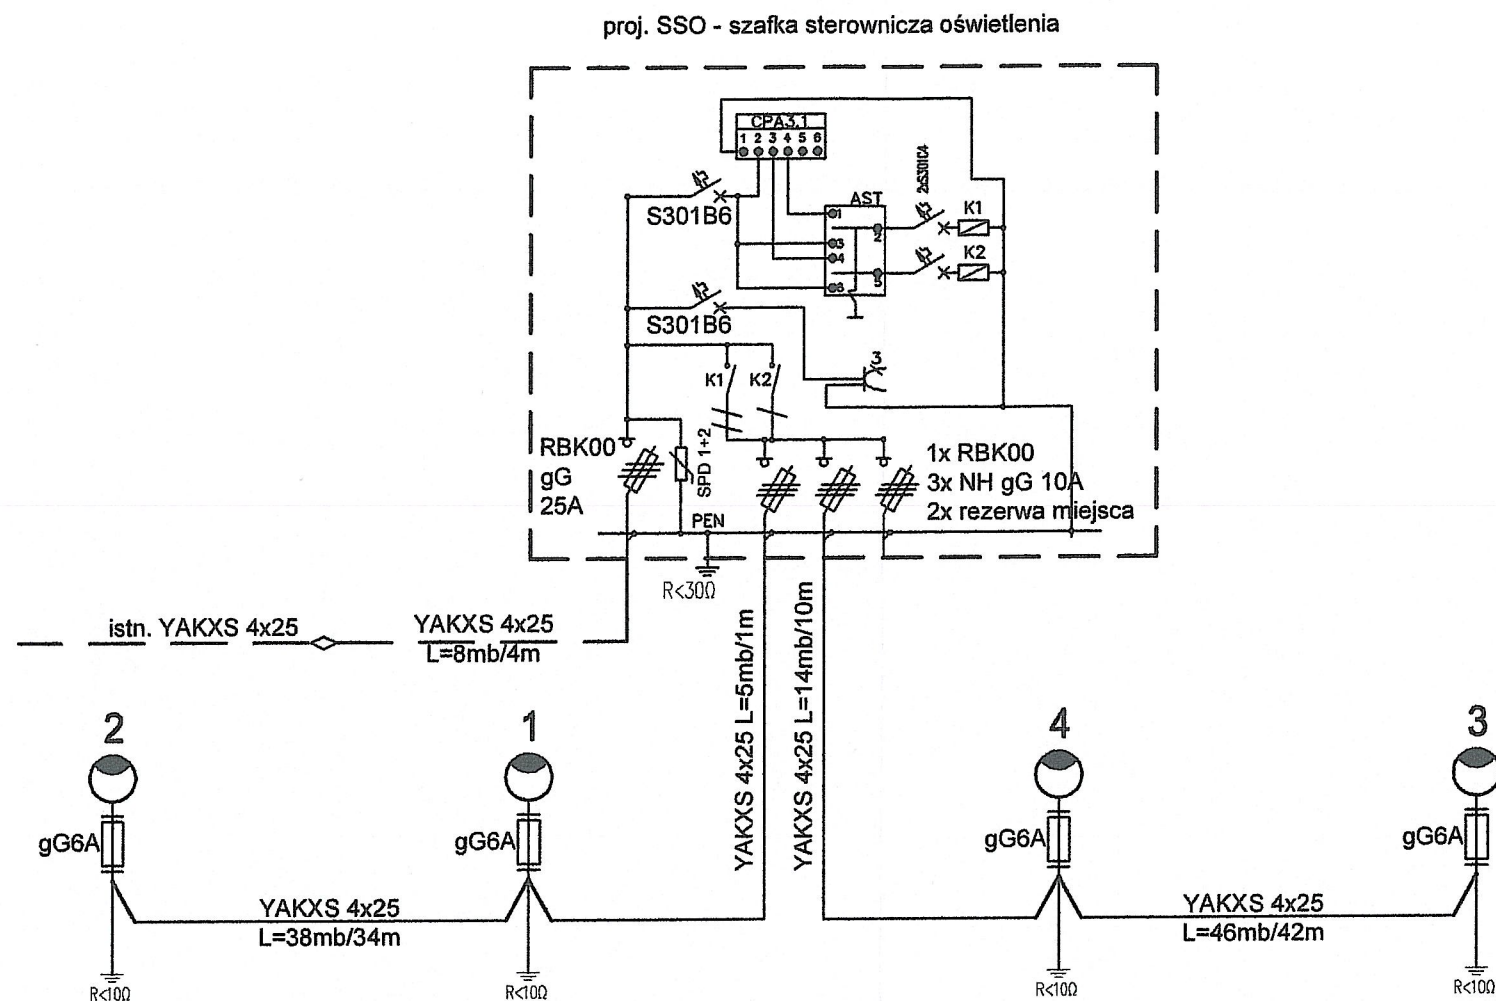


**ELEKTRO  
TECHNIKA**

Nazwa obiektu:  
Projekt instalacji oświetlenia terenu ulic Szpitalnej, Syreny,  
Floriańskiej, Topiel, Pionierów, Przeskok i Moniuszki w  
obrebie 4 miasta Biskupiec

Funkcja	Imię i nazwisko		Specjalność	Podpis
Projektant	mgr inż. Wojciech Mroziewski		Instalacyjna w zakresie sieci, urządzeń elektrycznych i elektroenergetycznych nr WAM/0145/PDCE/10	
Sprawdził	mgr inż. Radosław Czajka		Instalacyjna w zakresie sieci, urządzeń elektrycznych i elektroenergetycznych nr WAM/0136/PWOE/17	
Stadium: <b>PT</b>	Branch: <b>E</b>	Scale: <b>1:250</b>	No. drawing: <b>E01</b>	Date: <b>01.202</b>

 




 
ul. Syreny/Szpitalna

 ELEKTRO  
TECHNIKA


[www.ctielektrotechnika.pl](http://www.ctielektrotechnika.pl)

Nazwa obiektu:  
Projekt instalacji oświetlenia terenu ulic Szpitalnej, Syreny,  
Floriańskiej, Topiel, Pionierów, Przeskok i Moniuszki w  
obrzebie 4 miasta Biskupiec

Nazwa rysunku:  
**Schemat oświetlenia ul. Syreny/Szpitalnej**

Funkcja	Imię i nazwisko		Specjalność	Podpis
Projektant	mgr inż. Wojciech Mroziewski		instalacyjna w zakresie sieci, urządzeń elektrycznych i elektroenergetycznych nr WAM/0145/P/OOE/10	
Sprawdził	mgr inż. Radosław Czajka		instalacyjna w zakresie sieci, urządzeń elektrycznych i elektroenergetycznych nr WAM/0136/P/OOE/17	
Stadium: PT	Branch: E	Scale: ---	Nr rysunku: E02	Date: 01.2024r.



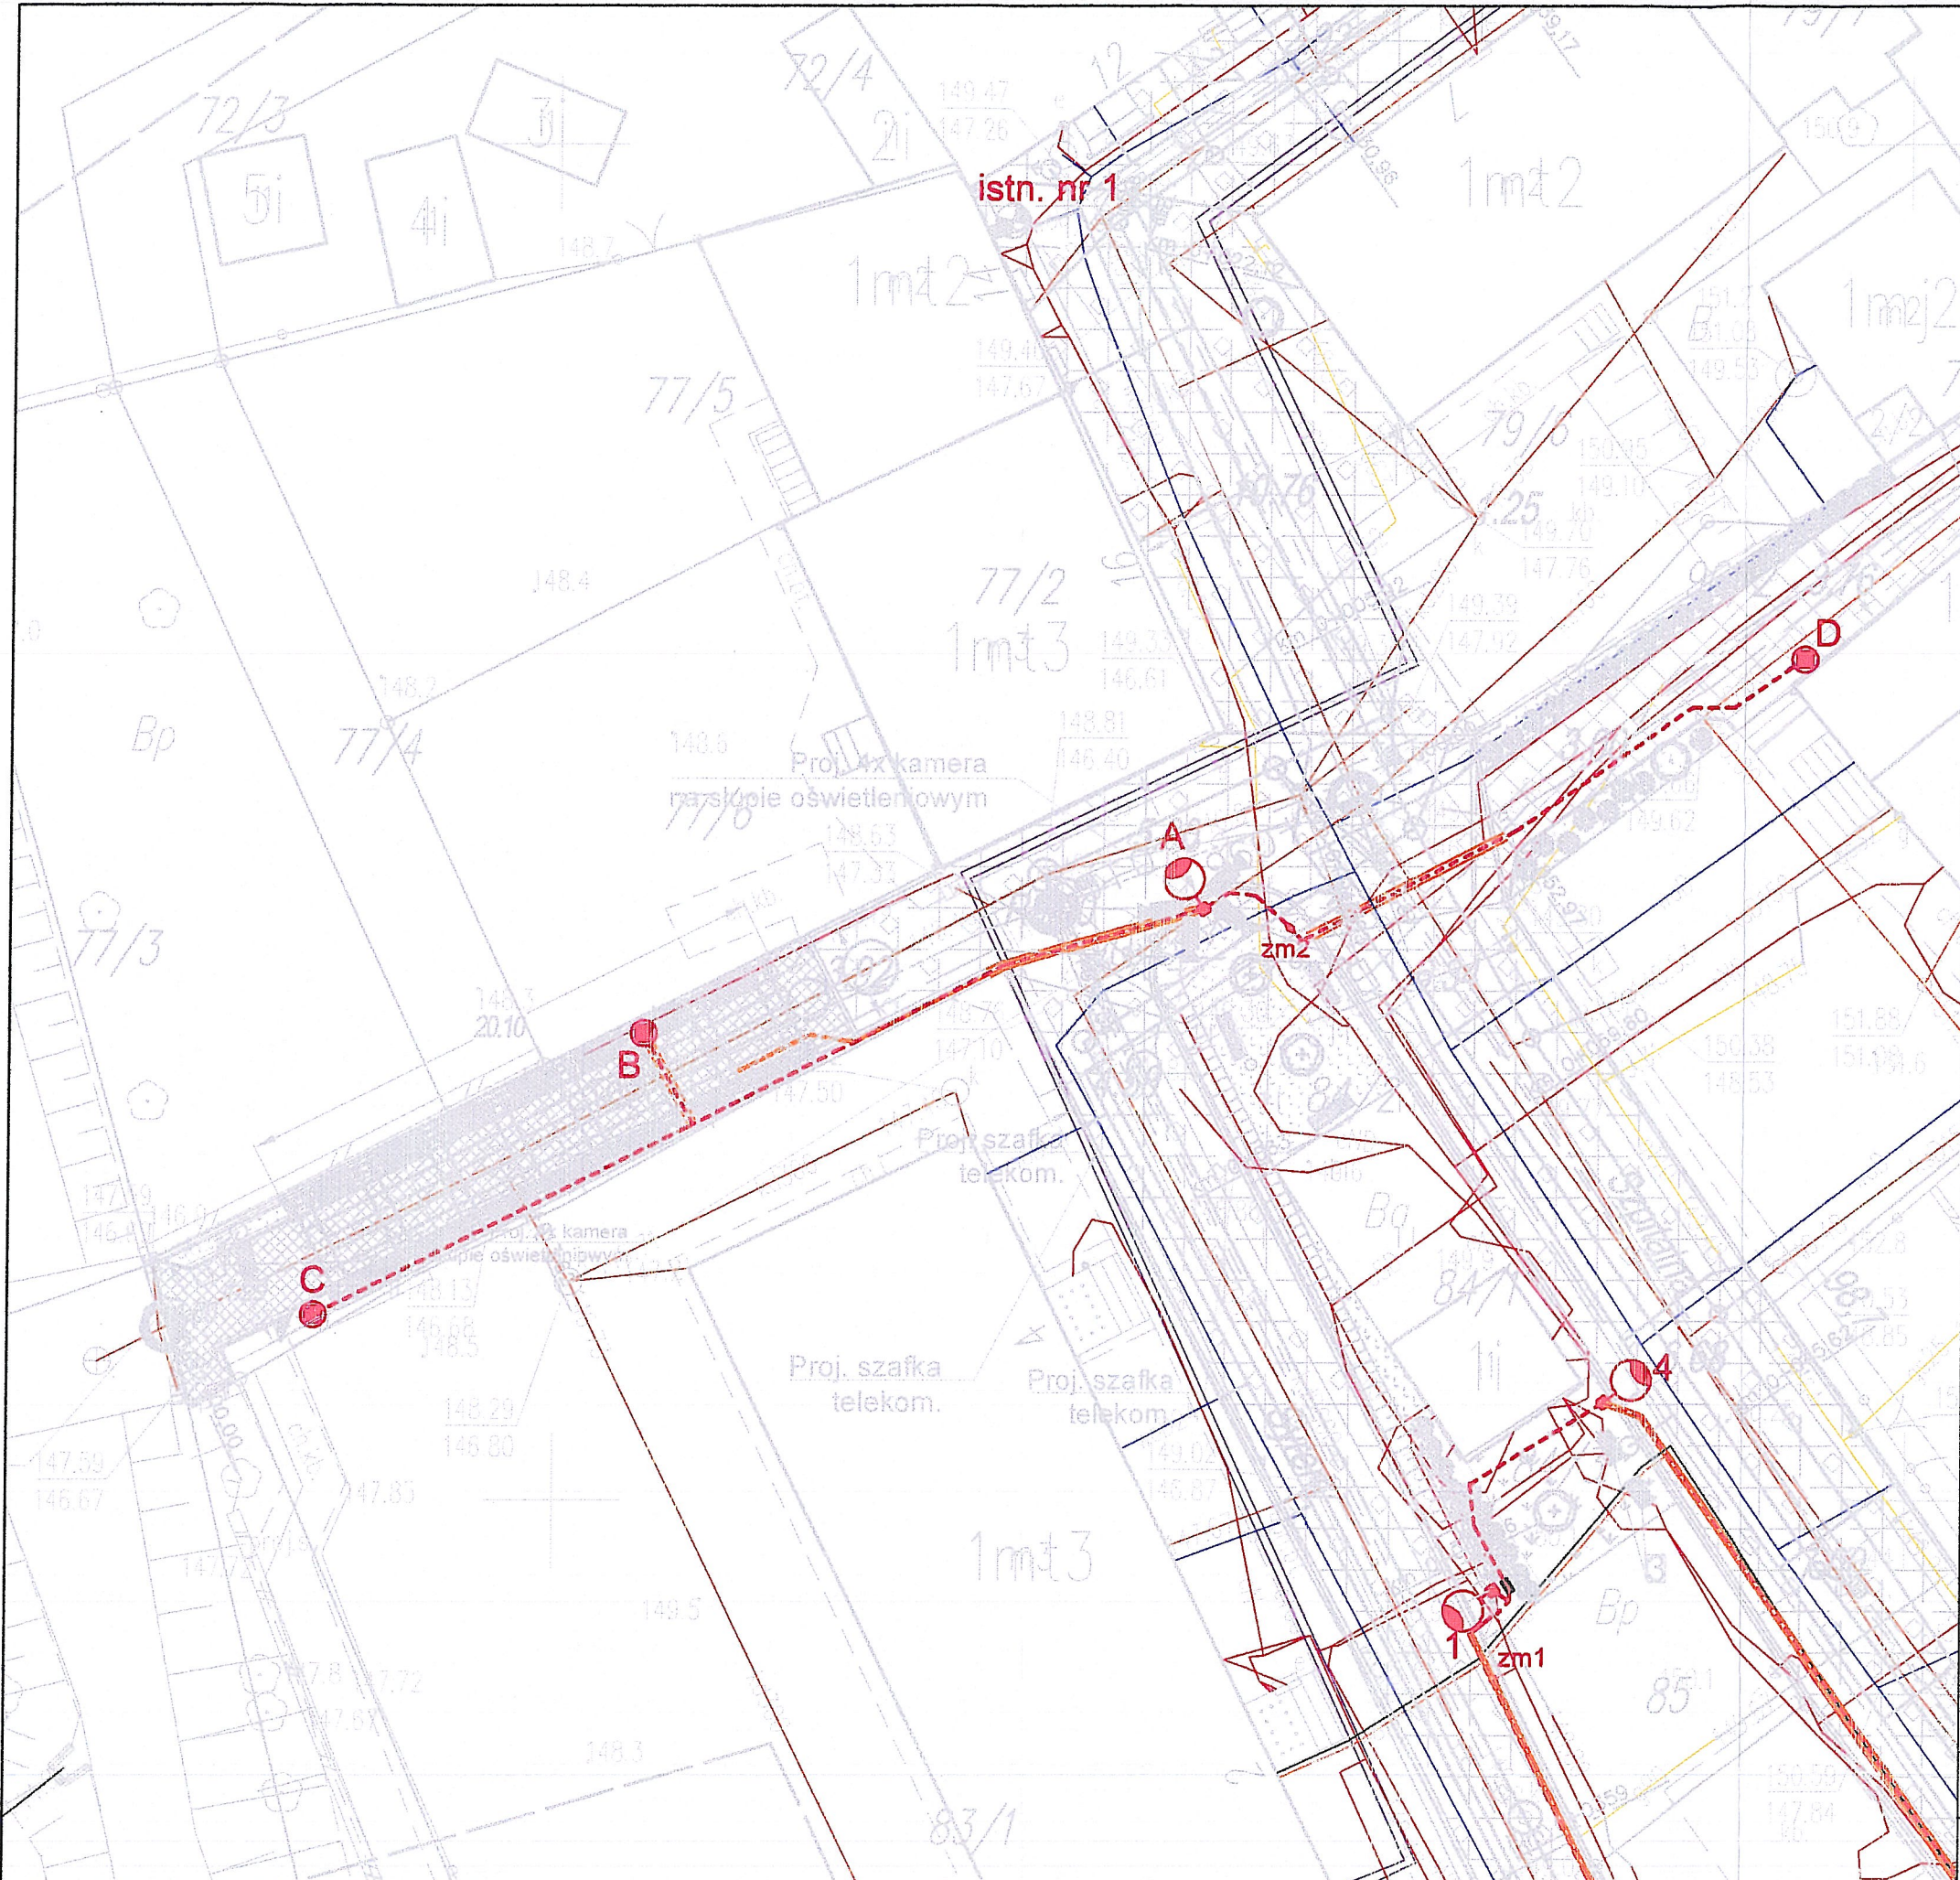



---	linia kablowa nN
---	linia kablowa nN w rurze osłonowej
○	słup oświetleniowy
○	słup parkowy
◇	mufa kablowa
■	złącze kablowe




www.ctielektrotechnika.pl

Nazwa obiektu:  
Projekt instalacji oświetlenia terenu ulic Szpitalnej, Syreny, Floriańskiej, Topiel, Pionierów, Przeskok i Moniuszki w obrębie 4 miasta Biskupiec

Nazwa rysunku:  
Sieć oświetlenia terenu ul. Topiel

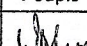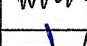Funkcja	Imię i nazwisko		Specjalność	Podpis
Projektant	mgr inż. Wojciech Mroziewski		instalacyjna w zakresie sieci, urządzeń elektrycznych i elektroenergetycznych nr WAM/0145/P/OOE/10	
Sprawdził	mgr inż. Radosław Czajka		instalacyjna w zakresie sieci, urządzeń elektrycznych i elektroenergetycznych nr WAM/0136/P/WOE/17	
Stadium:	Branża:	Skala:	Nr rysunku:	Data:
PT	E	1:250	E03	01.2024r.



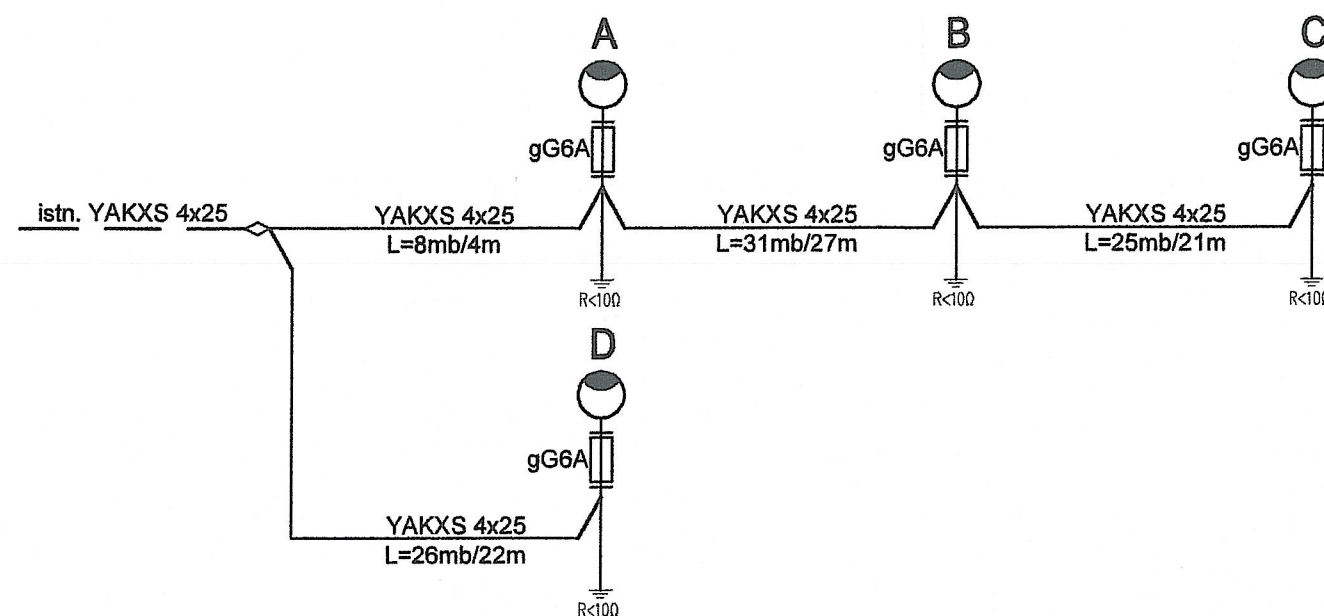

ul. Topiel

ELEKTRO  
TECHNIKA


www.ctielektrotechnika.pl

Nazwa obiektu:  
Projekt instalacji oświetlenia terenu ulic Szpitalnej, Syreny,  
Floriańskiej, Topiel, Pionierów, Przeskok i Moniuszki w  
obrębie 4 miasta Biskupiec

Nazwa rysunku:  
Schemat oświetlenia ul. Topiel

Funkcja	Imię i nazwisko	Specjalność	Podpis
Projektant	mgr inż. Wojciech Mroziwski	instalacyjna w zakresie sieci, urządzeń elektrycznych i elektroenergetycznych nr WAM/0145/PQOE/10	WM
Sprawdził	mgr inż. Radosław Czajka	instalacyjna w zakresie sieci, urządzeń elektrycznych i elektroenergetycznych nr WAM/0136/PWOE/17	Rz
Stadium:	Branża:	Skala:	Nr rysunku:
PT	E	---	E04
			Data:
			01.2024r.



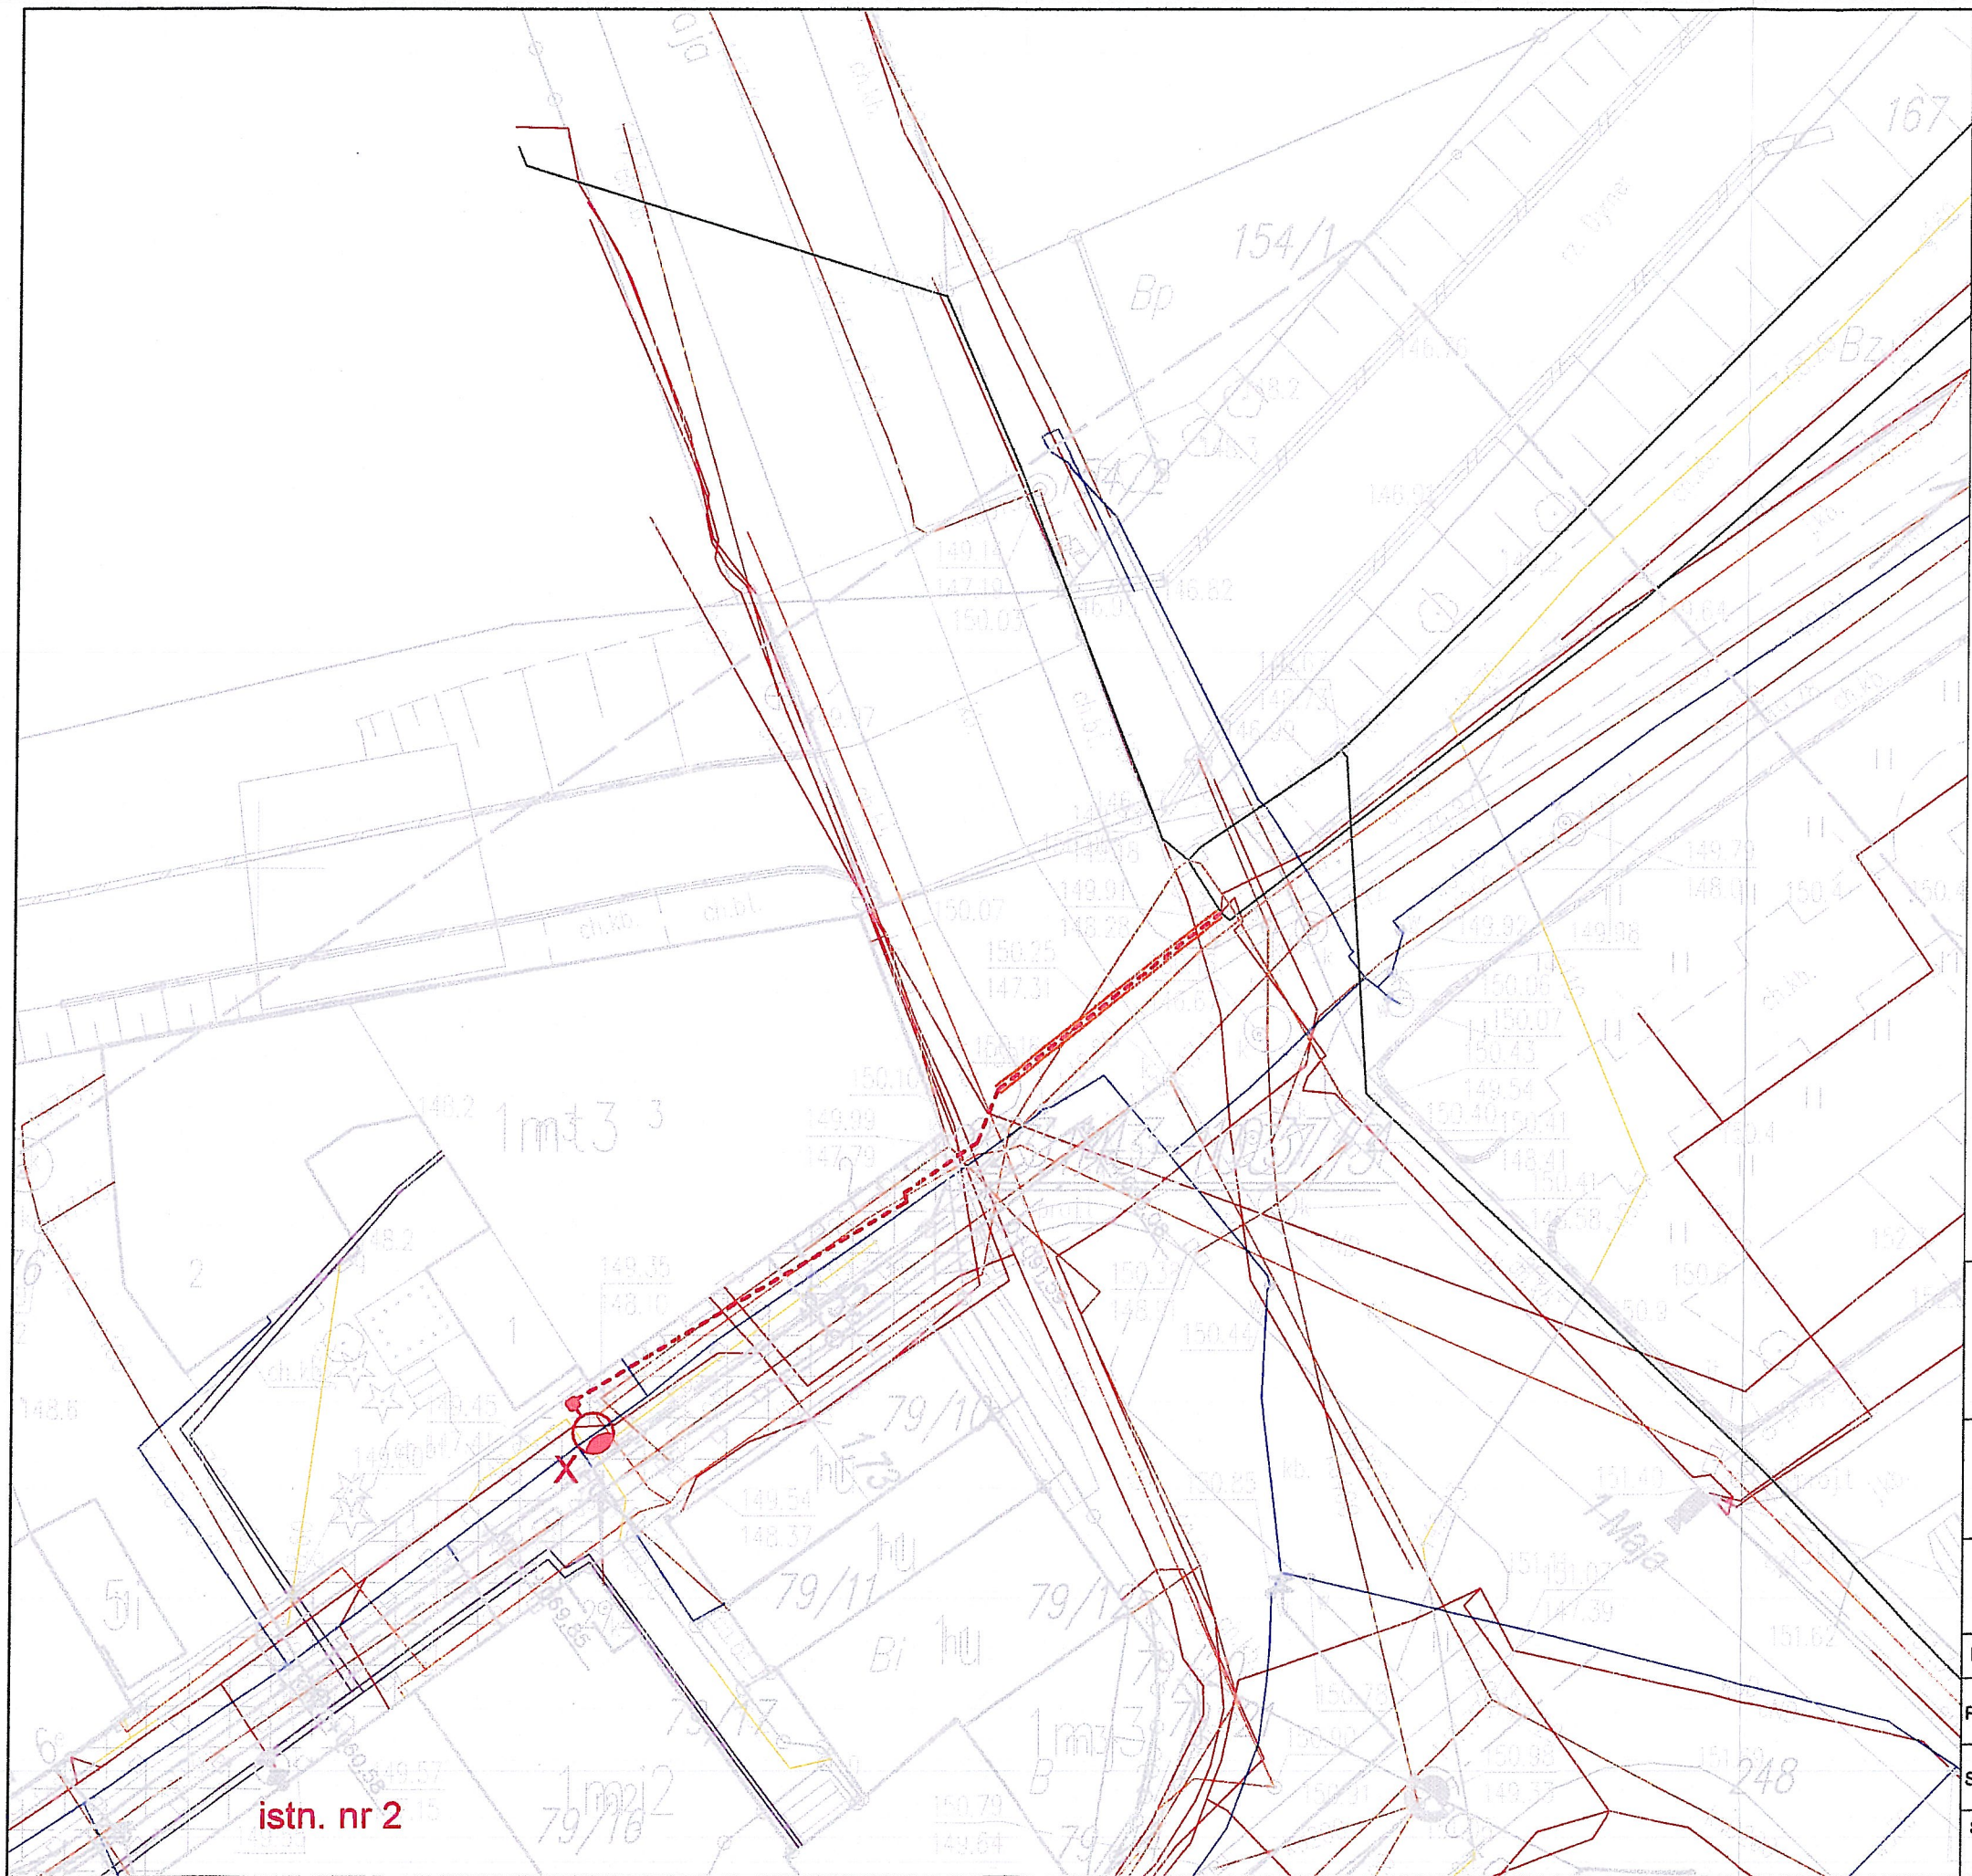



	linia kablowa nN
	linia kablowa nN w rurze osłonowej
	słup oświetleniowy




www.ctielektrotechnika.pl

Nazwa obiektu:  
Projekt instalacji oświetlenia terenu ulic Szpitalnej, Syreny, Floriańskiej, Topiel, Pionierów, Przeskok i Moniuszki w obrębie 4 miasta Biskupiec

Nazwa rysunku:  
Sieć oświetlenia terenu ul. Floriańskiej

Funkcja	Imię i nazwisko		Specjalność	Podpis
Projektant	mgr inż. Wojciech Mroziewski		Instalacyjna w zakresie sieci, urządzeń elektrycznych i elektroenergetycznych nr WAM/0145/PDDE/10	
Sprawdził	mgr inż. Radosław Czajka		Instalacyjna w zakresie sieci, urządzeń elektrycznych i elektroenergetycznych nr WAM/0136/PWDE/17	
Stadium:	Branża:	Skala:	Nr rysunku:	Data:
PT	E	---	E07	01.2024r.



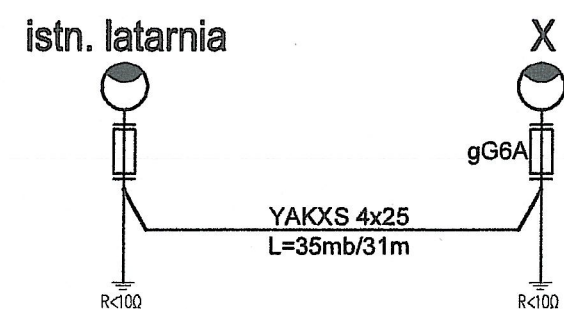

ul. Floriańska

ELEKTRO  
TECHNIKA

www.ctielektrotechnika.pl

Nazwa obiektu:  
Projekt instalacji oświetlenia terenu ulic Szpitalnej, Syreny,  
Floriańskiej, Topiel, Pionierów, Przeskok i Moniuszki w  
obrębie 4 miasta Biskupiec

Nazwa rysunku:  
Schemat oświetlenia ul. Floriańskiej

Funkcja	Imię i nazwisko	Specjalność	Podpis
Projektant	mgr inż. Wojciech Mroziewski	instalacyjna w zakresie sieci, urządzeń elektrycznych i elektroenergetycznych nr WAM/0145/PWOE/10	
Sprawdził	mgr inż. Radosław Czajka	instalacyjna w zakresie sieci, urządzeń elektrycznych i elektroenergetycznych nr WAM/0136/PWOE/17	
Stadium: PT	Branża: E	Skala: ---	Nr rysunku: E08
			Data: 01.2024r.