










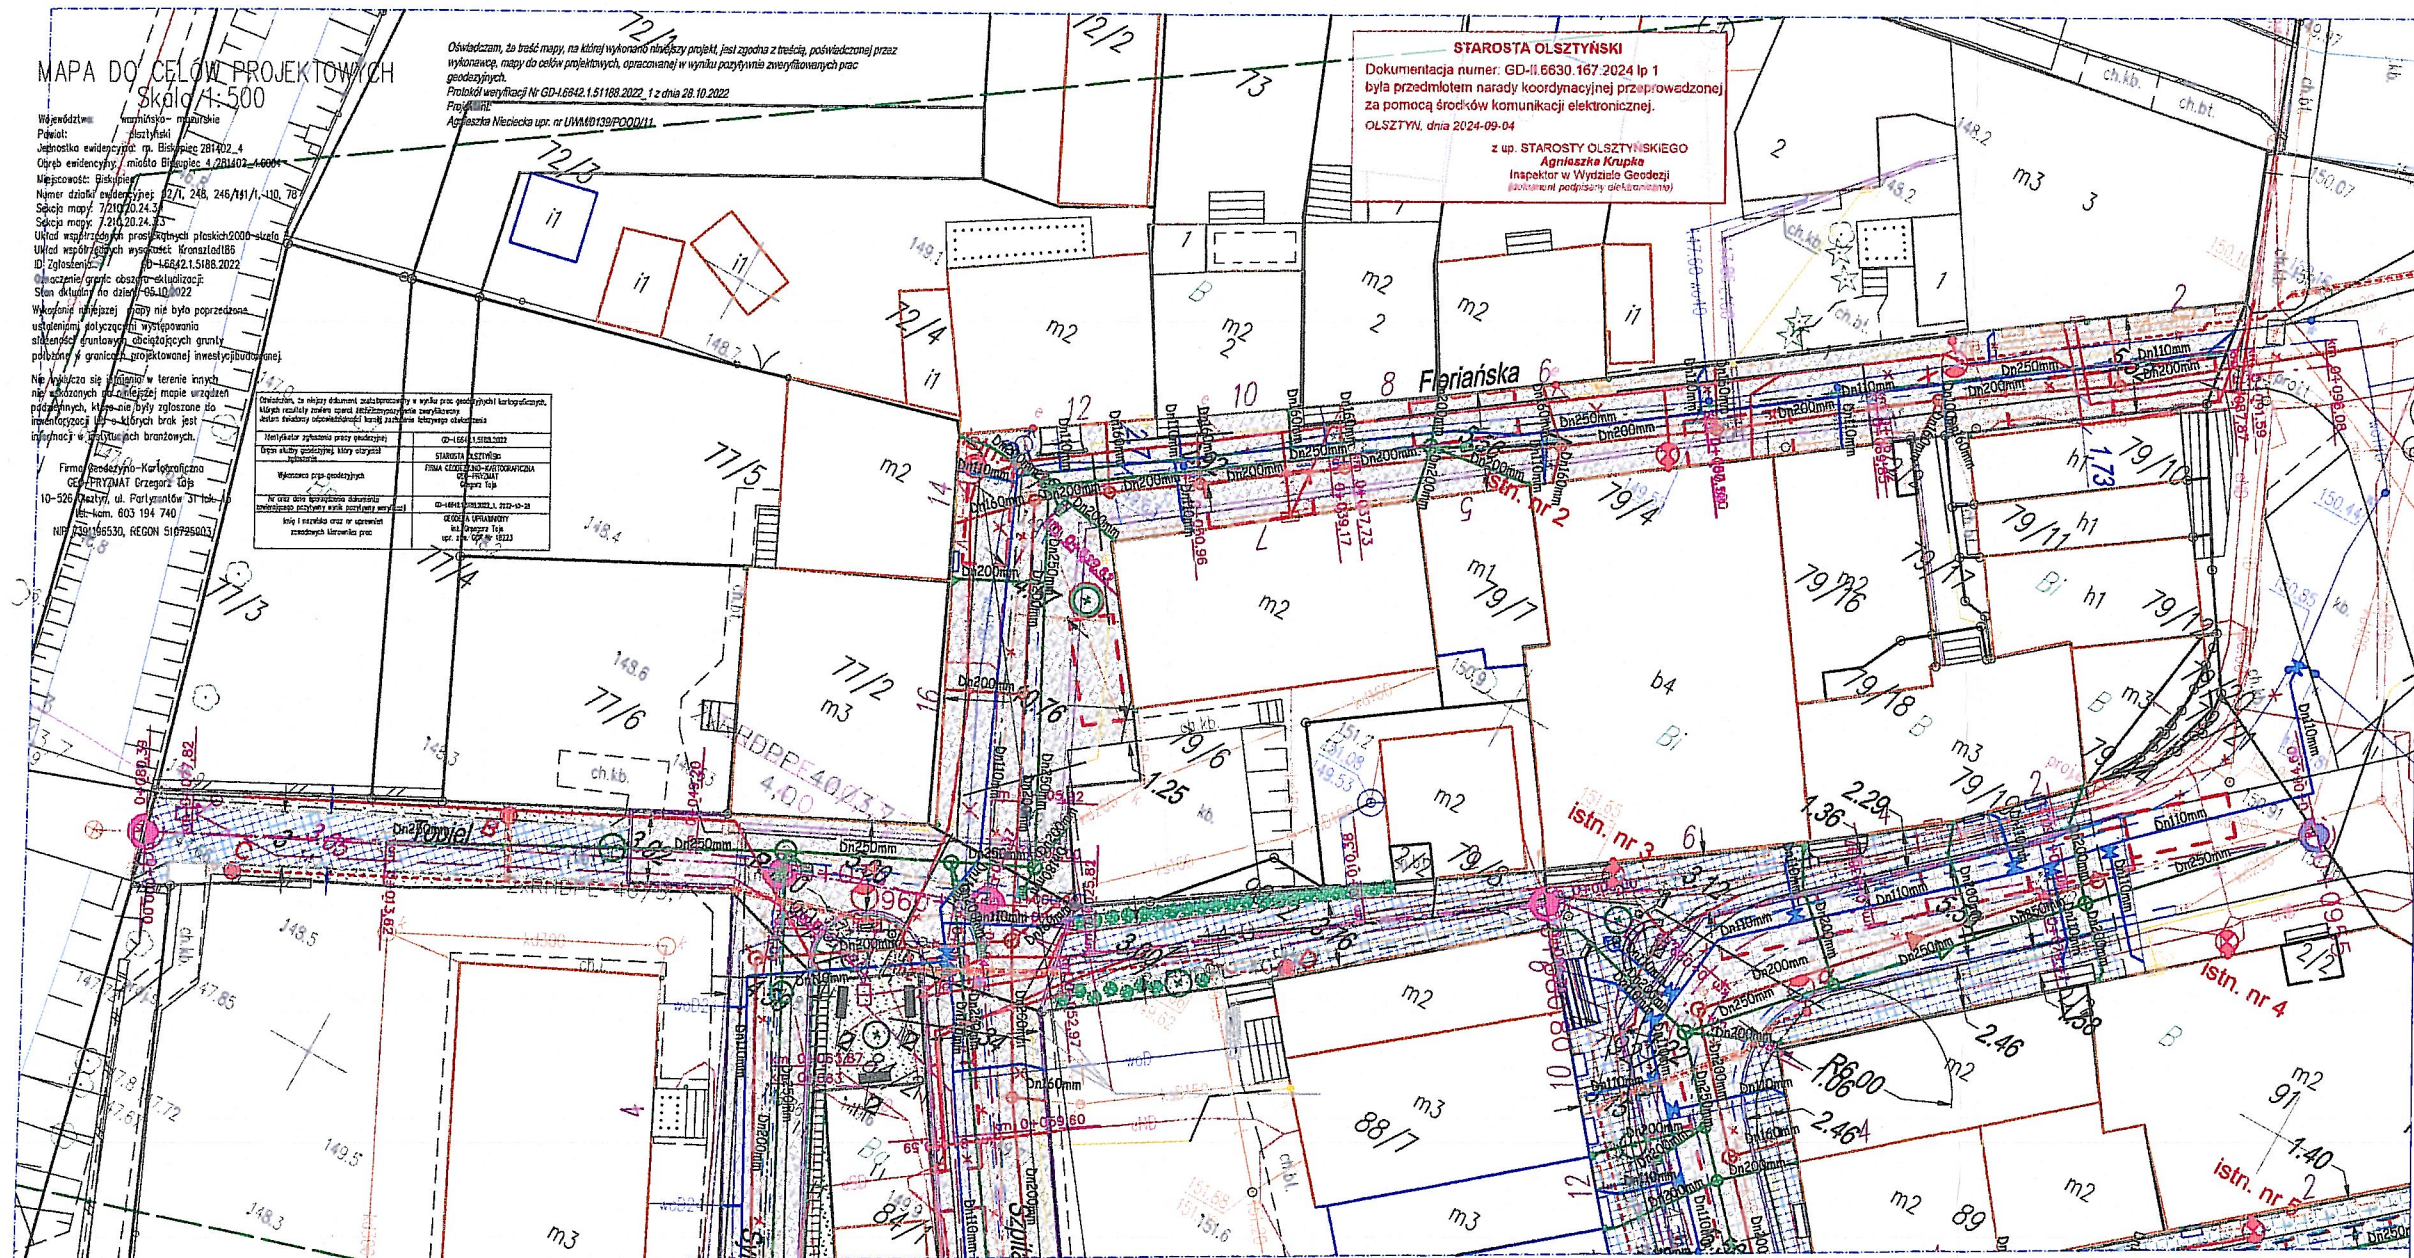















PROJEKTOWANIE - NADZORY „PRO-NAD” BOHDAN NIECIECKI 11-015 OLSZTYNEK UL. KOLEJOWA 3/24 TEL. KOM. 601 200 679 E-MAIL bohdan.nieciecki2@wp.pl	
Adres inwestycji: Miejscowość Biskupiec Ul. Pionierów	
Inwestor: Gmina Biskupiec	
Kierownik projektu: Bohdan Nieciecki	
Tytuł Projektu: Przebudowa ulicy Szpitalnej, Syreny.	
Przebudowa ulicy Szpitalnej, Syreny.	
Upr. nr 17191/OL	
mgr inż. Agnieszka Nieciecka	
Upr. nr WAM0139/POOD/11	
Data: WRZESIEŃ 2022	
Tytuł rysunku: PZT	
Nr rys.: D1	
Skala: 1:250	



LEGENDA

PROJEKTOWANE

- 
Nawierzchnia jezdnia z kostki kamiennej granitowej surowo łupanej 15X17
- 
Nawierzchnia chodnika z płyty kamiennymi 40X40 obramowanymi kłozą warstwami kostki kamiennej surowo łupanej 5X5
- 
Nawierzchnia podwórką z kruszyną łupaną
- 
Nawierzchnia schodów i rampy z płyty gresowych antypoślizgowych. Bok schodów obłożone płytkami elewacyjnymi poprzec słabowe czarne oksydowane
- 
Projekowana punkty świetlne LED mocowane do ściany
- 
Projekowane punkty świetlne LED na słupach
- 
Projekowane oświetlenie parkowe
- 
Projekowany śmietnik
- 
Projekowane ławki
- 
Projekowane drzewa niskopienne o koronie kulistej
- 
Krawężnik kamienny
- 
Istniejąca sieć wodociągowa do likwidacji
- 
Istniejąca sieć Kan. sanitarniej do likwidacji
- 
Granica działki
- 
Obrys budynków
- 
Nr działki
- 
Projekowana kanalizacja deszczowa
- 
Projekowana przebudowa sieci wodociągowej
- 
Projekowana przebudowa sieci kanalizacji sanitarnej
- 
Projekowana budowa kanału technologicznego
- 
Projekowany żywopłot
- 
projektowane ślipy
- 
projektowany gazon z b. yłaniami
- 
Ściek linowy rysunek

PROJEKTOWANIE - NADZORY „PRO-NAD”

BOHDAN NIECIECKI
11-015 OLSZTYNEK UL. KOLEJOWA 3/24
TEL. KOM. 601 200 679 E'MAIL bohdan.nieciecki2@wp.pl

Adres inwestycji:		Miejscowość: Biskupiec Ulpionierów	
Inwestor:		Gmina Biskupiec	
DROGO WA	Kierownik prace:	Bohdan Nieciecki	Tytuł Projektu:
		upr. nr 171/91.OL	
DROGOWA	Projektant:	mgr inż. Agnieszka Nieciecka	Przebudowa ulicy Topli Floriańskiej.
		Upr. nr WAM0139/PODD/11	
Data:		Tytuł rysunku:	Nr rys.
WRZESIEŃ 2022		PZT	D2
Skala:		1:250	