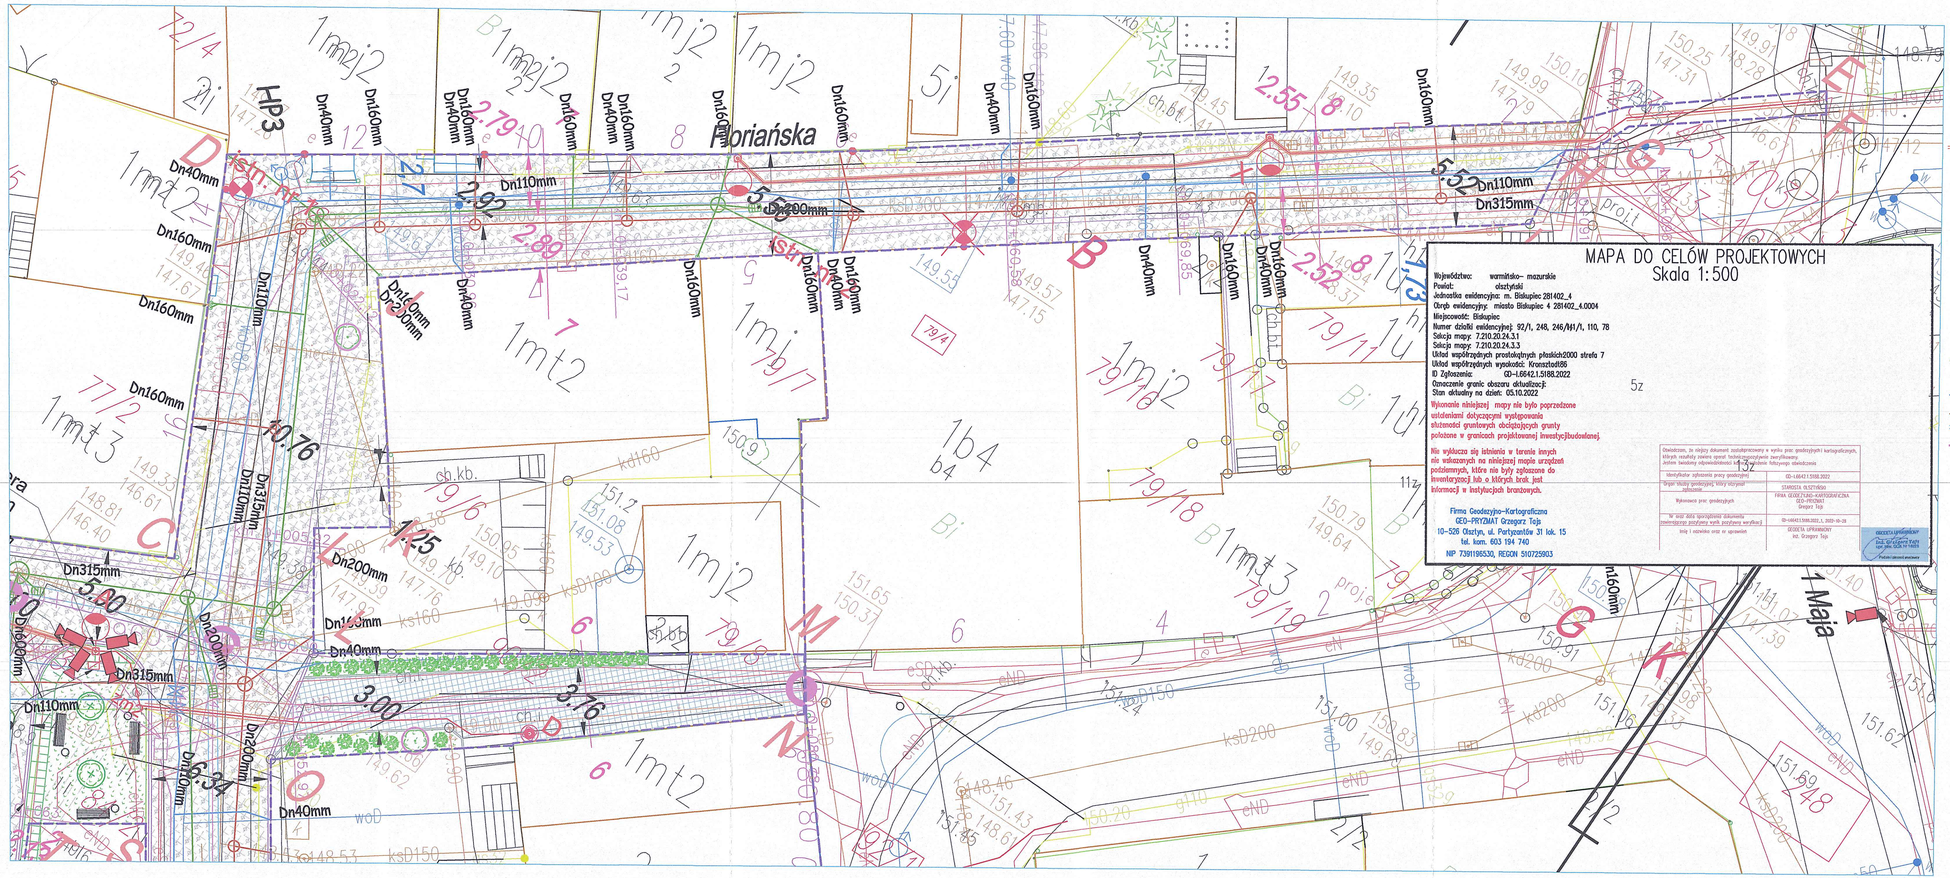
Floriańska
1 Maja
HP3
Dn40mm
Dn160mm
Dn110mm
Dn315mm
Dn200mm
Dn180mm
Dn63mm
ksD200
ksD150
ksD160
ksD110
ksD90
ksD63
kst160
kst110
kst90
kst63
woD
eND
gwD
cb.kb.
1mj2
1mt2
1mt3
1mb/17
1b4
5i
5z
11z
79/4
79/6
79/11
79/18
79/19
2.79
2.92
2.89
3.52
2.55
2.52
3.00
3.16
3.25
5.00
10.76
6.34
1.25
MAPA DO CELÓW PROJEKTOWYCH
Skala 1:500
Województwo: warmińsko– mazurskie
Powiat: olsztyński
Jednostka ewidencyjna: m. Biskupiec 281402_4
Obręb ewidencyjny: miasto Biskupiec 4 281402_4.0004
Miejscowość: Biskupiec
Numer działki ewidencyjnej: 92/1, 248, 246/161/1, 110, 78
Sekcja mapy: 7.210.20.24.3.1
Sekcja mapy: 7.210.20.24.3.3
Układ współrzędnych prostokątnych płaskich2000 strefa 7
Układ współrzędnych wysokości: Kronsztadt86
ID Zgłoszenia: GD-I.6642.1.5188.2022
Oznaczenie granic obszaru aktualizacji:
Stan aktualny na dzień: 05.10.2022
Wykonanie niniejszej mapy nie było poprzedzone ustaleniami dotyczącymi występowania złożonych gruntowych obciążonych grunty położone w granicach projektowanej inwestycjibudowlanej.
Nie wyłącza się istnienia w terenie innych nie wskazanych na niniejszej mapie urządzeń podziemnych, które nie były zgłoszone do inwentaryzacji lub o których brak jest informacji w instytucjach branżowych.
Firma Geodezyjno–Kartograficzna GEO–PRYZMAT Grzegorz Tejn
10–526 Olsztyn, ul. Partyzantów 3l lok. 15
tel. kom. 603 194 740
NIP 7391195530, REGON 510725903
Oświadczam, że niniejszy dokument zostałprzygotowany w wyniku prac geodezyjnych i kartograficznych, których rezultaty zostaną zgłoszone ojcowi technicznemu zweryfikowany zakres badanej odpowiedzialności i przyjęte do państwowego fotozasobu geodezyjnego
Identyfikator zgłoszenia pracy geodezyjnej: GD–I.6642.1.5188.2022
Organ służby geodezyjnej i kartograficznej przyjmujący zgłoszenie: STAROSTA OLSZTYŃSKI
Wykonawca prac geodezyjnych: FIRMA GEODEZYJNO–KARTOGRAFICZNA GEO–PRYZMAT Grzegorz Tejn
W wyniki data sporządzenia dokumentu (identyfikatorpo zatwierdzeniu wyniki pracjowej weryfikacji): GD–I.6642.1.5188.2022, 1, 2022–10–28
Imię i nazwisko oraz st sprawdzenia: GEODETA UPRAWNIONY mgr Grzegorz Tejn
OKAZUJĄCY UPRAWNIENIA Nr uprawnień 1/0425 Data nadania 2000-10-23 Podpis i pieczęć okazującego
LEGENDA
Nawierzchnia jezdni z kostki kamiennej granitowej surowo łupanej 15X17
Nawierzchnia chodnika z płyt kamiennych 40X40 obramowanych kilkoma warstwami kostki kamiennej surowo łupanej 5X5
Nawierzchnia bezzalewa - przeszkolone z zachowaniem istniejącego materiałuto zachowanie
Nawierzchnia podwórka z kruszywa łamanego
Krawężnik kamienny 15X30 zatopiony
Krawężnik kamienny 15X30 wystający
Projektowana sieć kablowa energetyczna zasilająca oświetlenie i kamery
Projektowana rura osłonowa SRS na sieć energetyczną
Projektowane punkty świetlne LED mocowane do ściany
Projektowane punkty świetlne LED na słupach
Nawierzchnia schodów i rampy z płyt granitowych antypoślizgowych. Bok schodów ograniczony ławą na gładko w kolorze elewacji budynku poręcze stalowe czarne obsydowane
Projektowany śmietnik
Projektowane ławki
Drzewo gat. Platan (średnica pnia 10-12 cm; wysokość pnia min 180cm)
Istniejące zejścia do przedszkola
Istniejące schody do przedszkola
Granice działki
Obrysy budynków
4–93 Nr działki
Kanalizacja deszczowa budynków
Projektowane kratki ściekowe
Projektowana przedszkolna sieć wodociągowej
Projektowana przedszkolna sieć kanalizacji sanitarnej
Korytko ściekowe z kostki kamiennej surowo łupanej
Projektowana budowa kanału technologicznego
Kamera monitoringu
Projektowane studnie kanału technologicznego
Projektowane przejście dla pieszych wykonane z kamienia bazaltowego czarnego i jasnego kamienia granitowego, obramowanie czarnym kamieniem bazaltowym.
Zakres inwestycji
STAROSTWO POWIATOWE W OLSZTYNIE
Plac Słowa 5
10-516 Olsztyn
PREZES ZARZĄDU
Marek Sławiński
„Oświadczam, że treść mapy, na której wykonano niniejszy projekt, jest zgodna z treścią poświadczonej przez wykonawcę mapy do celów projektowych, opracowanej w wyniku pozytywnie zweryfikowanych prac geodezyjnych. Protokół weryfikacji Nr GD-I.6642.1.5188.2022. z dnia 28.10.2022 ”
.....mgr inż. Agnieszka Niecieckaupr. nr WAM/0139/POOD/11
Podpis i pieczęć projektanta
PROJEKTOWANIE - NADZORY „PRO-NAD”
BOHDAN NIECIECKI
11-015 OLSZTYNEK UL. KOLEJOWA 3/24
TEL. KOM. 601 200 679 E-MAIL bohdan.nieciecki2@wp.pl
Adres inwestycji: Miejscowość Biskupiec Ul.Szpitalna i Syreny
Inwestor: Gmina Biskupiec al. Niepodległości 2; 11-300 Biskupiec
Kierownik (projektant): Bohdan Nieciecki upr. nr 17/15/OL
Projektant: mgr inż.Agnieszka Nieciecka Upr. nr WAM/0139/POOD/11
Sprawdzający: mgr inż. Damian Retel Upr. nr WAM/0179/PBDO/2
Projektant: mgr inż.Katarzyna Klepsadło Upr. nr WAM/0143/PWOS/13
Sprawdzający: mgr inż.Bartosz Sowa Upr. nr WAM/0131/POOS/13
Projektant: mgr inż. Radosław Czajka Upr. nr WAM/0136/POOE/17
Sprawdzający: mgr inż. Wojtech Mrozlewski Upr. nr WAM/0145/POOE/10
Projektant: mgr inż. Arkadiusz Wiśniewski Upr. nr WAM/0145/EDO/155
Sprawdzający: mgr inż. Daniel Świecisk Upr. nr WAM/0183/SPOO/07
Projektant: Tomasz Sladowski 0465/UIC
Data: październik 2024
Tytuł Projektu: Budowa ciągów pieszo-jezdnych w ramach przebudowy ulicy Szpitalnej i Syreny.
Tytuł rysunku: Projekt zagospodarowania terenu
D2
24a