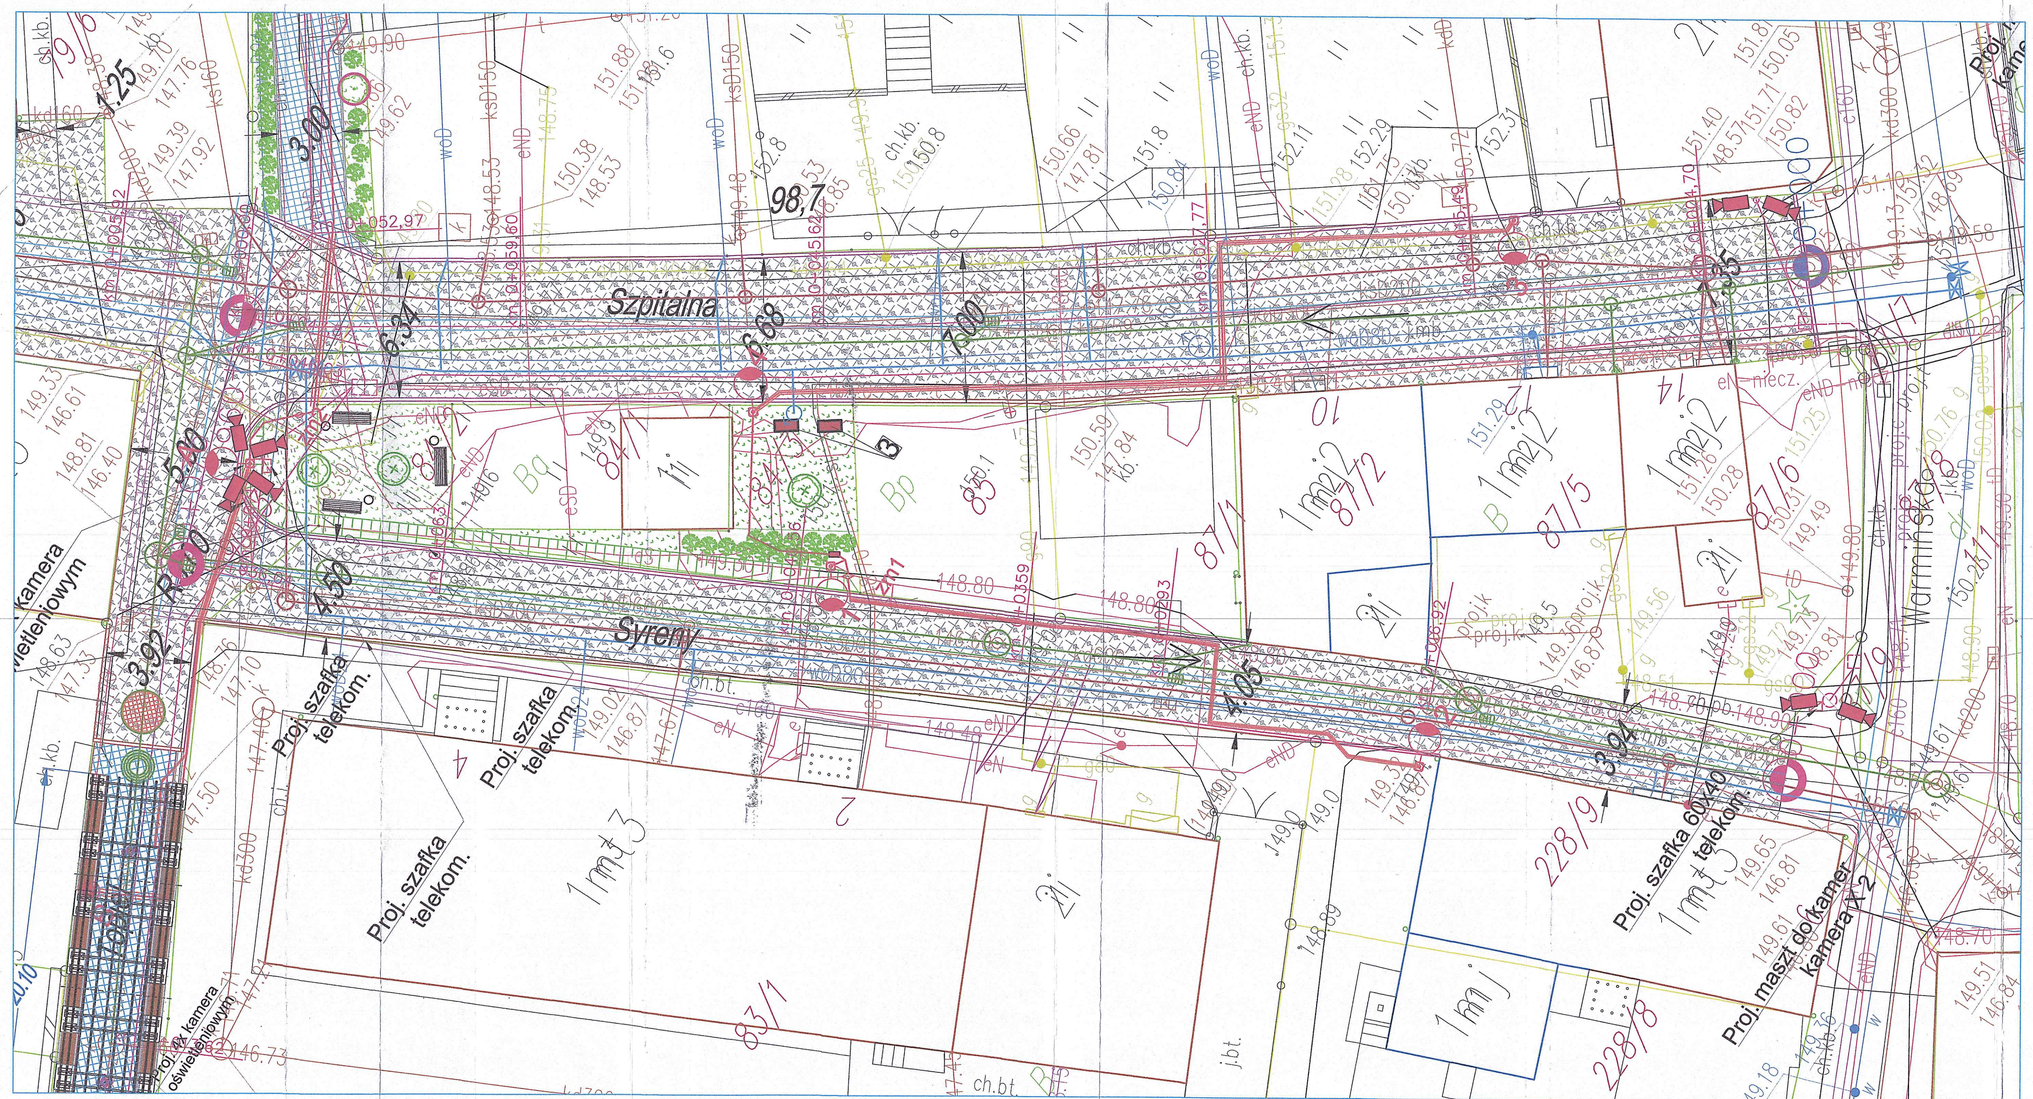

LEGENDA

PROJEKTOWANE

- Nawierzchnia jezdni z kostki kamiennej granitowej surowo łupanej 15X17
- Nawierzchnia chodnika z płyt okamiennych 40X40 obramowanych kilkoma warstwami kostki kamiennej surowo łupanej 5X5
- Nawierzchnia bazaltowa do zachowania
- uzupełnienie chodnika kostką brukowej
- Krawężnik kamienny 15X30 zatopiony
- Obrzeża kamienne
- Krawężnik kamienny 15X30 wystający
- Projektowana rura osłonowa SRS2 na sieci energetycznej
- Projektowana sieć kablowa energetyczna zasilająca oświetlenie i kamery
- Projektowane punkty świetlne LED mocowane do ściany
- Projektowane punkty świetlne LED na słupach
- Projektowane oświetlenie parkowe
- Projektowane oświetlenie pergoli
- Projektowany śmietnik
- Projektowane skarpy
- Trawniki
- Projektowane ławki
- Projektowany gazon z bylinami
- Drzewo gat. Jarząb szwedzki w donicach o średnicy do 1,0 m i średnicy pnia 10-12 cmm. szt. 3
- Drzewo gat. Jarząb szwedzki sadzony do gruntu o średnicy pnia 10-12 cmm. szt. 1
- krzewy - Tawuła Genpei Shirota. donice 5 L szt 60
- Granica działki
- Obrysy budynków
- 4-93 Nr działki
- Kanalizacja deszczowasy budynków
- Projektowane krańci ścielowe
- Osadnik
- Separator
- Projektowana przebudowa sieci wodociągowej
- Projektowana przebudowa sieci kanalizacji sanitarnej
- koryto ścielowe z kostki kamiennej surowo łupanej
- Projektowana budowa kanału technologicznego
- Kamera monitoringu
- Projektowane studnie kanału technologicznego
- Projektowana pergola
- Miejsca do nasadzeń pnączy ozdobnych

STAROSTA OLSZTYŃSKI
Plac Bema 5
10-516 Olsztyn

URZĄD MIEJSKI w BISKUPCU
Al. Niepodległości 2, 11-300 Biskupiec
REFERAT ARCHITEKTURY I OCHRONY ŚRODOWISKA
tel. 89 715 01 12

inż. Piotr Wrałsa
26.10.2022 r.

„Oświadczam, że treść mapy, na której wykonano niniejszy projekt, jest zgodna z treścią poświadczonej przez wykonawcę mapy do celów projektowych, opracowanej w wyniku pozytywnie zweryfikowanych prac geodezyjnych. Protokół weryfikacji Nr GO.I.6642.1.5168.2022 z dnia ....."

.....mgr inż. Agnieszka Nieciecka upr. nr WAM/0139/POOD/11
Podpis /projektanta/

PROJEKTOWANIE - NADZORY „PRO-NAD"
BOHDAN NIECIĘCKI
11-015 OLSZTYNEK UL. KOLEJOWA 3/24
TEL. KOM. 601 200 679 E'MAIL bohdan.niecieckI2@wp.pl

Adres inwestycji: Miejscowość Biskupiec Ul.Szpitalna i Syreny

Inwestor: Gmina Biskupiec al. Niepodległośći 2, 11-300 Biskupiec

DROGOWA — Kierownik projektu: Bohdan Nieciecki, upr. nr 17/191/UDL — Tytuł Projektu:
Projektant: mgr inż. Agnieszka Nieciecka, Upr. nr WAM/0139/POOD/11
sanitarna — Projektant: mgr inż.Katarzyna Klepando
elektr — Projektant: mgr inż. Radosław Czajka
konstrukcja — Projektant: mgr inż. Arkadiusz Wiszniewski

Budowa ciągów pieszo-jezdnych w ramach przebudowy ulic Szpitalnej, Syreny.

Data: listopad 2022
Skala: 1:125
Tytuł rysunku: Koncepcja projektu zagospodarowania terenu
Nr rys.: A1