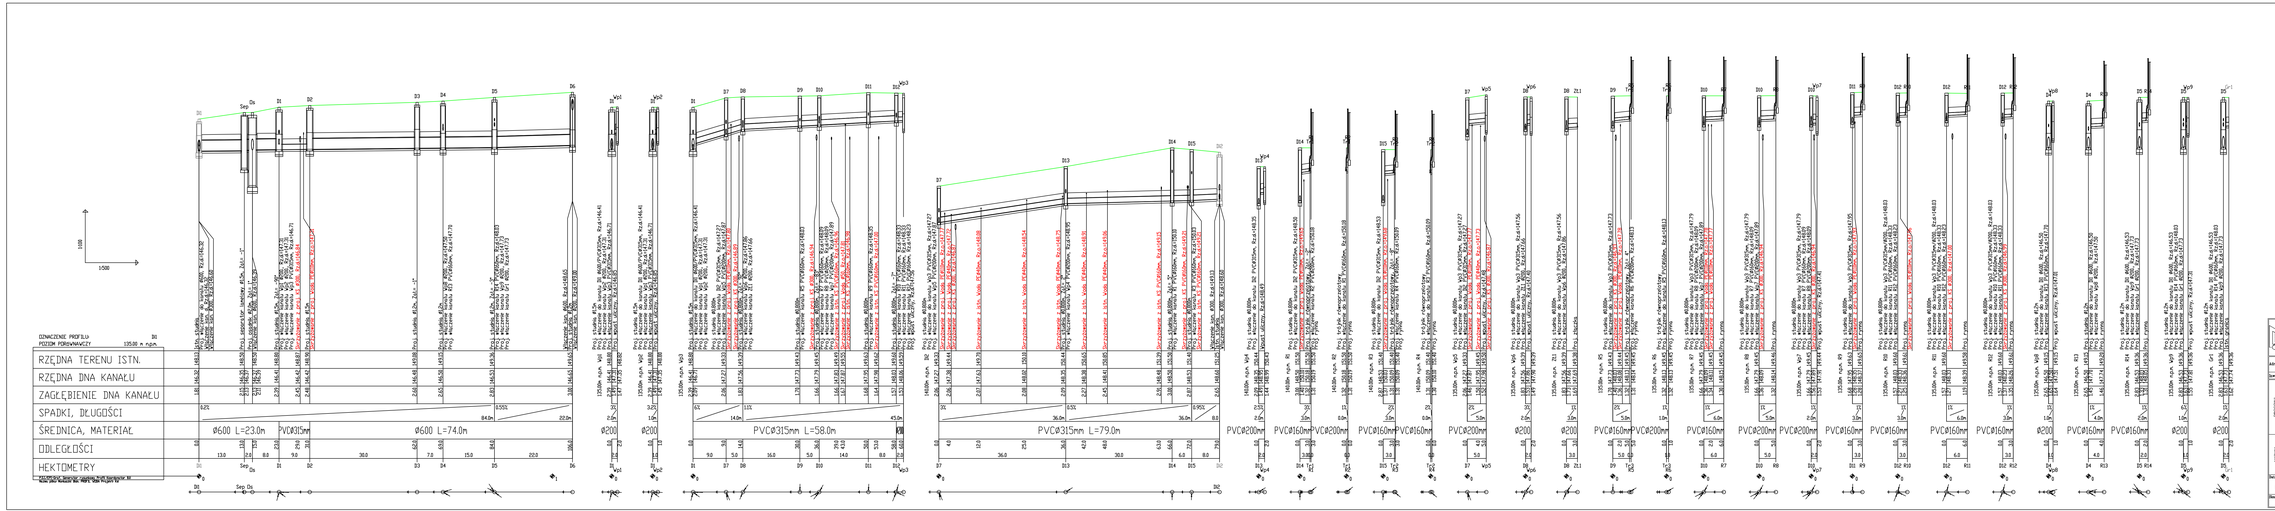

PROJEKTOWANIE - NADZORY „PRO-NAD"
BOHDAN NIECIECKI
11-015 OLSZTYNEK UL. KOLEJOWA 3/24
TEL. KOM. 601 200 679 E-MAIL bohdan.niecieckii@wp.pl

Miejscowość: Biskupiec UL Topiel, Syreny, Szpitalna i Floriańska

Adres tematyczny: Gmina Biskupiec ul. Przepiórkowskiego 2, 11-300 Biskupiec

Sprawdził	Bohdan Niecieckii	Tytuł Projektu:
Sprawdził	Sprawdził	Budowa ciągów pieszo-jezdnych w ramach przebudowy ulic Topiel, Syreny, Szpitalnej i Floriańskiej wraz z budową infrastruktury technicznej.
Opracował	mgr inż. Agnieszka Kosciecka	
Opracował	mgr inż. Katarzyna Kasprzak	
Opracował	mgr inż. Bartosz Sowa	
Data:	Tytuł rysunku:	Nr rys.:
Listopad 2023	PROFIL SIECI KD	S1
Skala: 1:100/500		