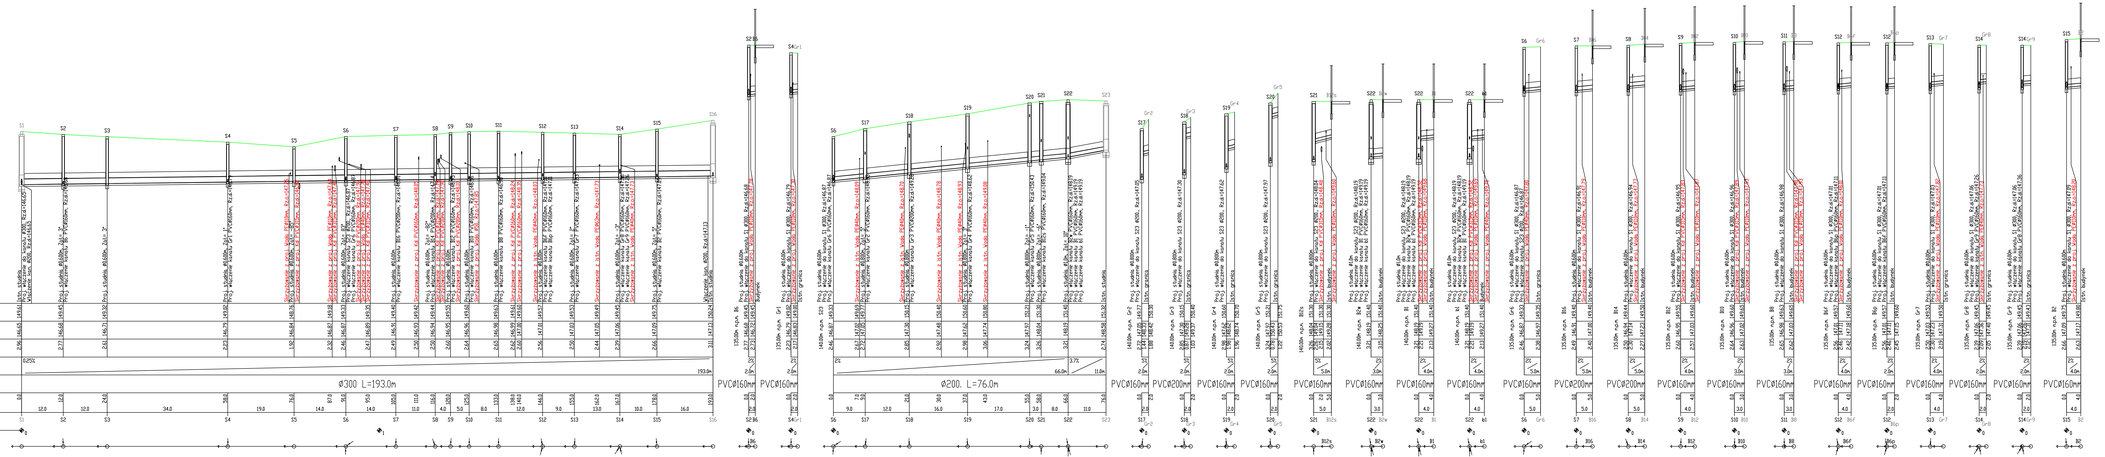


| | | |
|---|---|---|
| | **PROJEKTOWANIE - NADZORY „PRO-NAD"** | |
| | *BOHDAN NIECIECKI* | |
| | *11-015 OLSZTYNEK UL. KOLEJOWA 3/24* | |
| | *TEL. KOM. 601 200 679 E-MAIL bohdan.niedziecki@wp.pl* | |
| Adres inwestycji: | Miejscowość: Biskupiec Ul.Topiel, Syreny, Szpitalna i Floriańska | |
| Inwestor: | Gmina Biskupiec ul. Niepodległości 2- 11-300 Biskupiec | |
| Uzgodnienia projektu: | Bohdan Niecieckl | Tytuł Projektu: |
| | upr. nr 111/ 91/OL | Budowa ciągów pieszo-jezdnych w ramach przebudowy ulic Topiel, Syreny, Szpitalnej i Floriańskiej wraz z budową infrastruktury technicznej. |
| Projektant: | mgr inż. Agnieszka Niesiecka | |
| | Upr. nr 0/0/0001/2001/OO/111 | |
| Projektant: | | |
| | | |
| Projektant: | mgr inż. Katarzyna Kłepacka | |
| | Upr. nr 0/0/0001/2001/OO/111 | |
| Projektant: | mgr inż. Bartosz Sowa | |
| | Upr. nr 0/0/0001/2001/OO/111 | |
| Data: listopad 2023 | Tytuł rysunku: PROFIL SIECI KS | Nr. rys.: S2 |
| Skala: 1:100 / 1:500 | | |