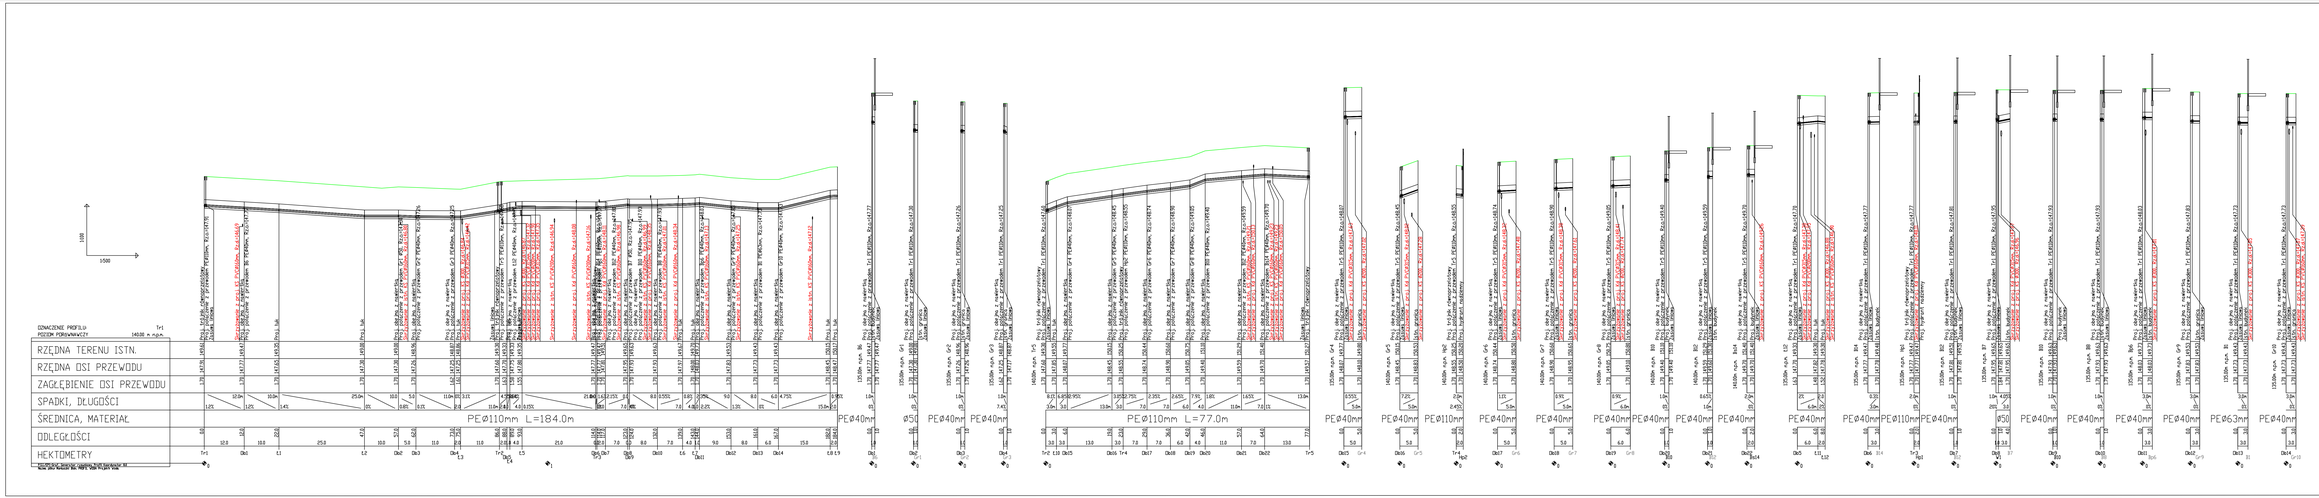

BIOKOMP	**PROJEKTOWANIE - NADZORY „PRO-NAD"**
	BIOKOMP NIEDZICKI
	11-015 OLSZTYNEK UL. KOLEJOWA 3/24
	TEL. KOM. 601 200 679 EMAIL bohdan.niedzicki@wp.pl
Adres inwestycji	Miejscowość: Biskupiec Ul.Topiel, Syreny, Szpitalnej i Floriańskiej
Zamawiający	Gmina Biskupiec ul. Niepodległości 2 11-500 Biskupiec
OPRACOWAŁ	Bohdan Niedzicki — Upr. nr 11/14/OL
Projektant	mgr inż. Agnieszka Nieroacka — Upr. nr 0044/0011/POD/07/11
Projektant	
Projektant	mgr inż. Katarzyna Kilgarska — Upr. nr 0044/0014/POD/07/11
sprawdzał	mgr inż. Bartosz Sowa — Upr. nr 0044/0012/POD/07/11
Projektant	
Tytuł Projektu	Budowa ciągów pieszo-jezdnych w ramach przebudowy ulic Topiel, Syreny, Szpitalnej i Floriańskiej wraz z budową infrastruktury technicznej.
Data: Listopad 2023	Tytuł rysunku: PROFIL SIECI W
Skala: 1:100/500	Nr rys.: S3