




LEGENDA

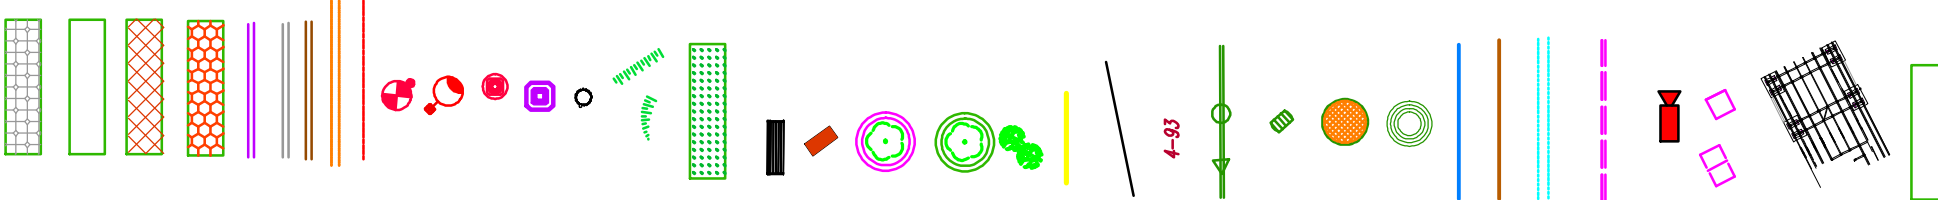

„Oświadczam, że treść mapy, na której wykonano niniejszy projekt, jest zgodna z treścią poświadczoną przez wykonawcę mapy do celów projektowych, opracowanej w wyniku pozytywnie zweryfikowanych prac geodezyjnych. Protokół weryfikacji Nr GDA.6842.1.5188.2022.2023 z dnia”
.....mgr inż. Agnieszka Nieciecka upr. nr WAM/0139/POOD/11
Podpis /projektant/

	PROJEKTOWANIE - NADZORY „PRO-NAD” BOHDAN NIECIECKI 11-015 OLSZTYNEK UL. KOLEJOWA 3/24 TEL. KOM. 601 200 679 EMAIL bohdan.nieciecki2@wp.pl			
	Adres inwestycji:	Miejscowość Biskupiec Ul. Szpitalna i Syreny		
	Inwestor:	Gmina Biskupiec al. Niepodległości 2; 11-300 Biskupiec		
	Kierownik pracowni:	Bohdan Nieciecki		
DROGOWA	Projektant:	mgr inż. Agnieszka Nieciecka	Budowa ciągów pieszo-jedynych w ramach przebudowy ulic Szpitalnej, Syreny.	
	Projektant:	mgr inż. Katarzyna Klepando		
	Projektant:	sanitarna		
	Projektant:	elektr.		
telech	Projektant:		Koncepcja projektu zagospodarowania terenu	
	Projektant:			
Data:		Tytuł rysunku:		Nr rys:
Istotad 2022				S3
Skala:		1:250		