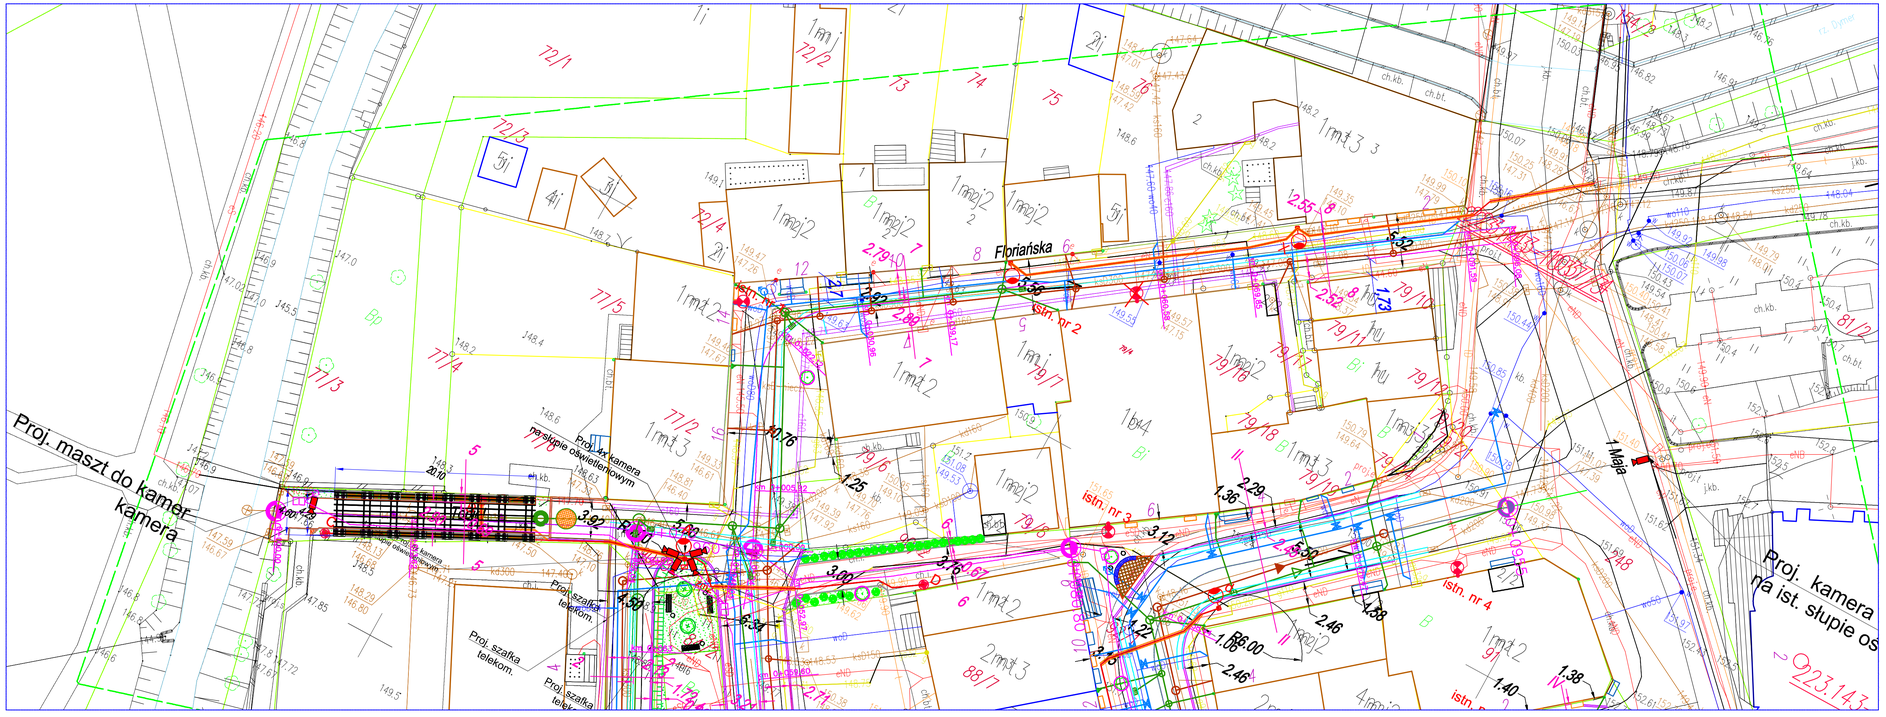

LEGENDA

PROJEKTOWANE

- Nawierzchnia jezdni z kostki kamiennej granitowej surowo kuranej 15X17
- Nawierzchnia chodnika z płyt nkamiennych 40X40 obramowanych kilkoma warstwami kostki kamiennej surowo kuranej 5X5
- Nawierzchnia bezalfowa do zachowania
- uzupełnienie chodnika kostką brukowę
- Miejsca do nasadzeń pnącyy ozdobnych
- Krawężnik kamienny 15X30 zatopiony
- Obrzeża kamienne
- Krawężnik kamienny 15X30 wystający
- Projektowana siec kablowa energetyczna zasilająca oświetlenie i kamery
- Projektowana rura osłonowa SRS na sieci energetycznej
- Projektowane punkty świetlne LED mocowane do ściany
- Projektowane punkty świetlne LED na słupach
- Oświetlenie umocowane do ściany do likwidacji
- Projektowane oświetlenie parkowe
- Projektowane oświetlenie pergoli
- Projektowany śmietnik
- Projektowane ławki
- Drzewa gat. Robinia akacjowa - forma kulista (średnica pnia 10-12 cm; wysokość pnia min 150cm)
- Drzewa gat. Jarząb szwedzki sadzone do gruntu (średnica pnia 10-12 cm; wysokość pnia min 180cm)
- projektowany gazon z bylinami
- krzewy - Tawuła Georgei Shiroba. donice 5 l. szt 60
- istniejące zejdy do przebudowy
- istniejące schody do przebudowy
- Granica działki
- Obrysy budynków
- 4~93 Nr działki
- Kanalizacja deszczowaty budynków
- Projektowane kratki ściekowe
- Osadnik
- Separator
- Projektowana przebudowa sieci wodociągowej
- Projektowana przebudowa sieci kanalizacji sanitarnej
- koryto ściekowe z kostki kamiennej surowo kuranej
- Projektowana budowa kanału technologicznego
- Kamera monitoringu
- Projektowane studnie kanału technologicznego
- Projektowana pergola

„Oświadczam, że treść mapy, na której wykonano niniejszy projekt, jest zgodna z treścią poświadczonej przez wykonawcę mapy do celów projektowych, opracowanej w wyniku pozytywnie zweryfikowanych prac geodezyjnych. Protokół weryfikacji Nr *GD-I.6642.1.5188.2022* z dnia ..... "

.....mgr inż. Agnieszka Nieciecka upr. nr WAM/0139/POOD/11

Podpis /projektanta/

PROJEKTOWANIE - NADZORY „PRO-NAD" BOHDAN NIECIECKI 11-015 OLSZTYNEK UL. KOLEJOWA 3/24 TEL. KOM. 601 200 679 E-MAIL bohdan.nieciecki2@wp.pl			
Adres inwestycji:	Miejscowość Biskupiec Ul.Floriańska i Topiel		
Inwestor:	Gmina Biskupiec al. Niepodległości 2; 11-300 Biskupiec		
DROGOWA	Kierownik pracowni:	Bohdan Nieciecki upr. nr 171/91/OL	Tytuł Projektu: Budowa ciągów pieszo-jezdnych w ramach przebudowy ulic Topiel i Floriańskiej.
	Projektant:	mgr inż. Agnieszka Nieciecka Upr. nr WAM/0139/POOD/11	
sanitarna	Projektant:	mgr inż.Katarzyna Klepando	
elektr.	Projektant:		
teletech.	Projektant:		
Data: listopad 2022	Tytuł rysunku: Koncepcja projektu zagospodarowania terenu		Nr. rys.: A1
Skala: 1:250			