



Olsztyn, dnia 02.04.2025 r.

KT.IV.7120.S-42.2025

**Gmina Biskupiec
Al. Niepodległości 2
11 – 300 Biskupiec**

KLAUZULA ROZPATRZENIA PROJEKTU STAŁEJ ORGANIZACJI RUCHU NR 42/2025

Działając w oparciu o art. 10 ust. 5 ustawy Prawo o ruchu drogowym z dnia 20 czerwca 1997 r. (t.j. Dz. U. z 2023 r., poz. 1047 ze zm.) oraz § 3 ust. 1 pkt 3 rozporządzenia Ministra Infrastruktury z dnia 23 września 2003 r. w sprawie szczegółowych warunków zarządzania ruchem na drogach oraz wykonywania nadzoru nad tym zarządzaniem (Dz. U. z 2017 r., poz. 784), znowelizowane rozporządzeniem Ministra Infrastruktury i Budownictwa z dnia 18 lutego 2016 r. (Dz. U. z 2016 r. poz.314) po rozpatrzeniu projektu stałej organizacji ruchu na drogach gminnych Nr 167573N ul. Syreny, Nr 167575N ul. Szpitalna, Nr 167551N ul. Floriańska oraz Nr 167530N ul. Topiel w miejscowości Biskupiec

przedmiotowy projekt organizacji ruchu zatwierdzam z następującymi uwagami:

1. Zastosować oznakowanie zgodnie z:
 - Rozporządzeniem Ministrów Infrastruktury oraz Spraw Wewnętrznych i Administracji z dnia 31 lipca 2002 r. w sprawie znaków i sygnałów drogowych (Dz. U. z 2002 r., Nr 170, poz. 1393)
 - Rozporządzeniem Ministra Infrastruktury i Budownictwa z dnia 18 lutego 2016 r. w sprawie szczegółowych warunków zarządzania ruchem na drogach oraz wykonywania nadzoru nad tym zarządzaniem (Dz. U. z 2017 r., poz. 784)
 - Rozporządzeniem Ministra Infrastruktury z dnia 3 lipca 2003 r. w sprawie szczegółowych warunków technicznych dla znaków i sygnałów drogowych oraz urządzeń bezpieczeństwa ruchu drogowego i warunków ich umieszczania na drogach wraz z załącznikami nr 1-4 (Dz. U. z 2003 r., Nr 220, poz. 2181).
2. Znaki umieścić na wysokości 2,00 m od poziomu terenu, a w przypadku znaków usytuowanych na chodniku – 2,20 m.
3. Zastosować znaki o wielkości i widoczności zgodnej z pkt. 1.2. załącznika nr 1 do rozporządzenia Ministra Infrastruktury z dnia 3 lipca 2003 r.

4. Należy zawiadomić pisemnie Starostę Olsztyńskiego w Olsztynie o terminie wprowadzenia organizacji ruchu.

Termin wprowadzenia zatwierdzonej organizacji ruchu - do dnia 31.12.2026 r.

Termin ważności zatwierdzonej organizacji ruchu - bezterminowo.

Załączniki:

1. Projekt organizacji ruchu

Do wiadomości:

1. aa.



STAROSTA OLSZTYŃSKI
Andrzej Abako

Sporządził: Włodzimierz Bochno Tel. 89 5210557

PROJEKT

STAŁEJ ORGANIZACJI RUCHU

Lokalizacja: miasto Biskupiec

- Droga gminna Nr 167573N - ulica Syreny
- Droga gminna Nr 167575N - ulica Szpitalna
- Droga gminna Nr 167551N - ulica Floriańska
- Droga gminna Nr 167530N - ulica Topiel

Opracował:

mgr tech drog Marek Kowalski



Biskupiec, 2025-03-24

SPIS TREŚCI

1. Strona tytułowa.
2. Spis treści.
3. Podstawa opracowania. Wymiary oznakowania.
4. Karta uzgodnień.
5. Plan orientacyjny.
6. Opis.
7. Plan sytuacyjny (oznakowanie istniejące i projektowane).

Podstawa opracowania projektu czasowej organizacji ruchu.

- ustawa z dnia 21 marca 1985r. o drogach publicznych (tekst jednolity z 2024r. poz. 320, ze zm.),
- Rozporządzenie Ministra Infrastruktury z dnia 3 lipca 2003r. w sprawie szczegółowych warunków technicznych dla znaków i sygnałów drogowych t.j.Dz.U. z 2019. poz. 2311).
- Rozporządzenie Ministrów Infrastruktury oraz Spraw Wewnętrznych i Administracji z dnia 31 lipca 2002r. w sprawie znaków i sygnałów drogowych (t.j. Dz.U. z 2019r. poz.454 ze zm.).
- Ustawa Prawo o Ruchu Drogowym (t.j. Dz. U. z 2022,poz.988 ze zm.).
- Rozporządzenie Ministra Infrastruktury i Budownictwa w sprawie szczegółowych warunków zarządzania ruchem na drogach oraz wykonywaniem nadzoru nad tym zarządzaniem, (t. j. Dz. U. z 2017r., poz. 784, ze zmianami).

Opis zastosowanego oznakowania.

- Znaki grupy D – małe 600 x 600 mm
- Znaki z grupy B – mini 400mm
- Znaki z grupy A – mini 600mm

KARTA UZGODNIEN PROJEKT ORGANIZACJI RUCHU

Lokalizacja:

- Droga gminna Nr 167573N - ulica Syreny
- Droga gminna Nr 167575N - ulica Szpitalna
- Droga gminna Nr 167551N - ulica Floriańska
- Droga gminna Nr 167530N - ulica Topiel

GMINA BISKUPIEC
11-300 Biskupiec, Al. Niepodległości
tel. 89 715 01 10, fax 89 715 24 3
NIP 7393752691 REGON 51074357

Burmistrz
mgr Kamil Korolowski


PROJEKT ORGANIZACJI RUCHU
ZATWIERDZONO
W STAROSTWIE POWIATOWYM
W OLSZTYNIE
10-516 OLSZTYN, PL. BEMA 5

Z uwagami w klauzuli
Kt.IV.7120.5-42.2025
na ewidencję projektu
stetijow-ukm 42/2025
wprowadzić do 31.12.2026

Olsztyn, dnia: 02/04.2025 ✓
STAROSTA OLSZTYŃSKI

Andrzej Anisko
podpis

Plan orientacyjny 1:10000

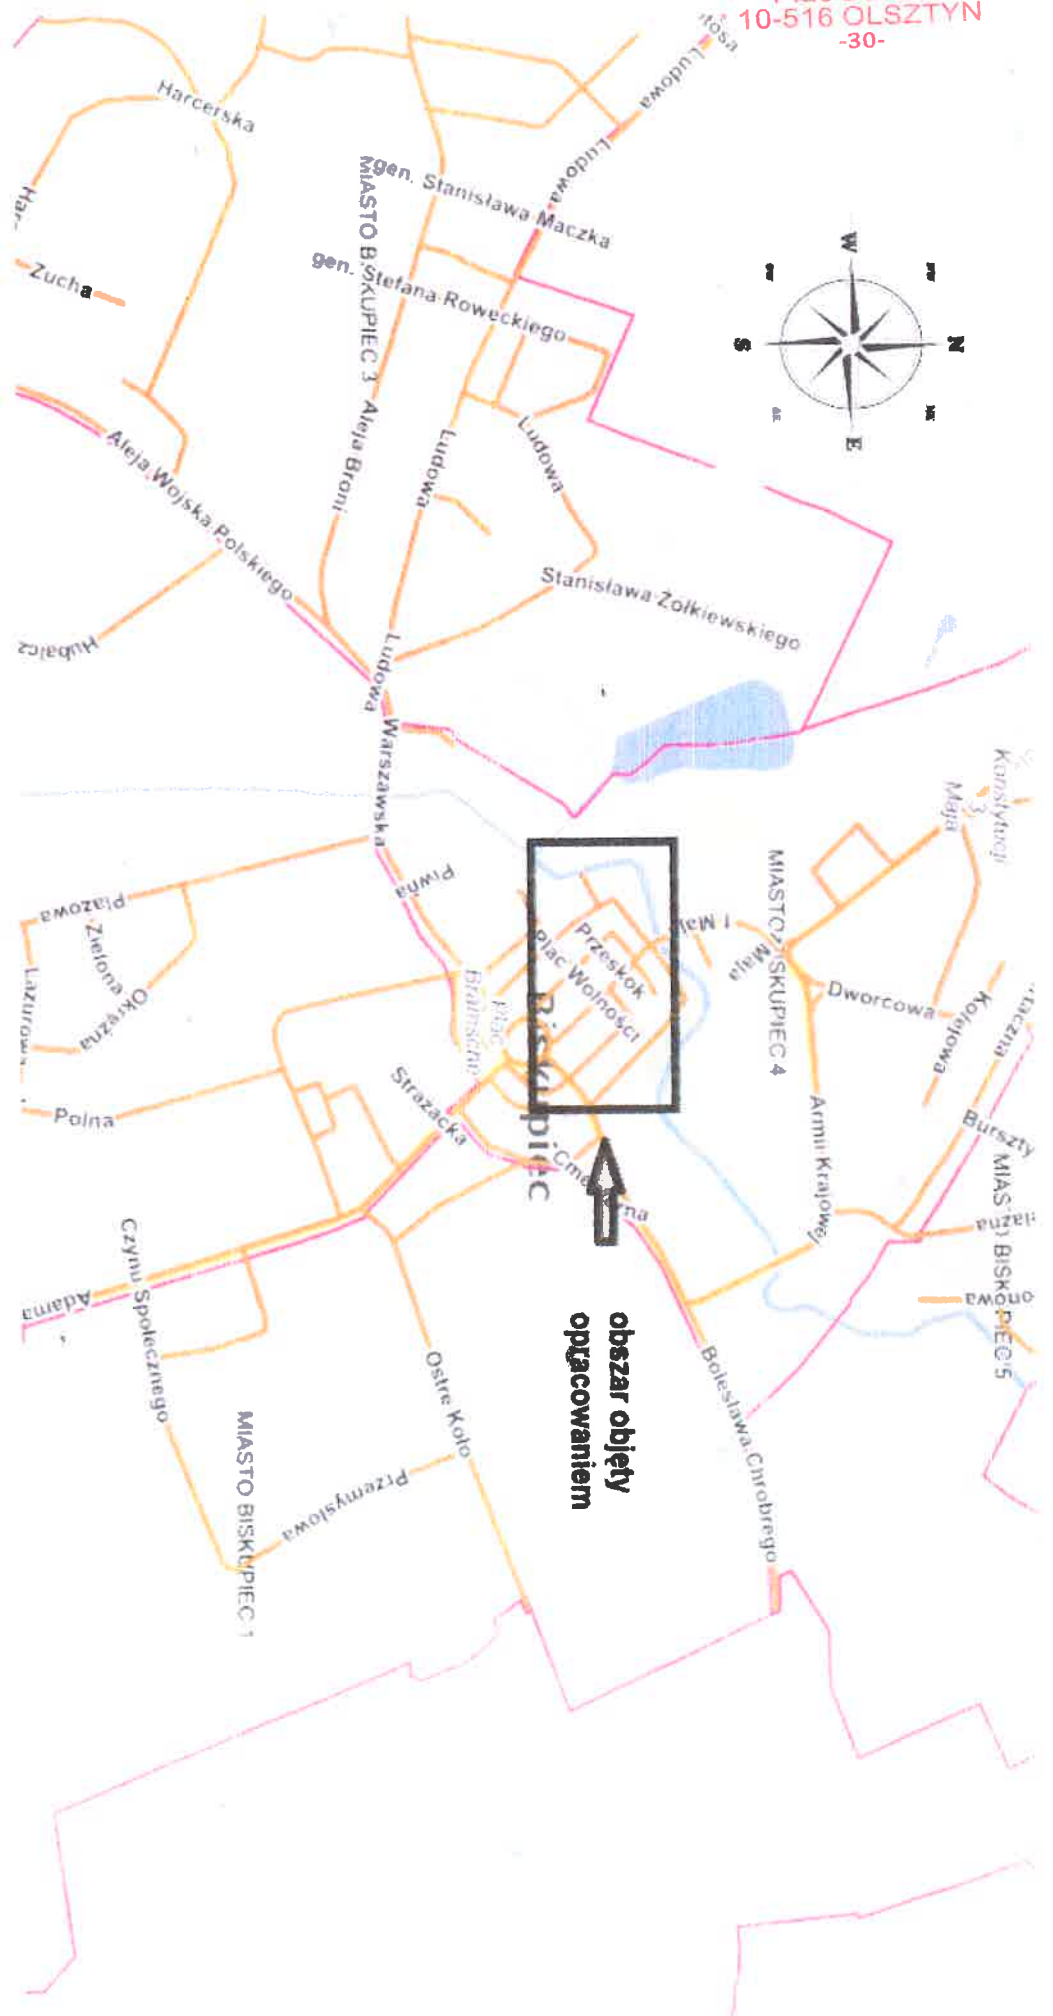

OPIS

Parametry ulicy

Nazwa i Nr drogi	Charakterystyka drogi	Charakterystyka ruchu
Droga gminna Nr 167573N – ulica Syreny	Jezdnia dwukierunkowa o nawierzchni bitumicznej, szer. 4,5 - 5,0mb. Chodnik jednostronny z kostki bet. Oświetlenie - lampy uliczne	Ruch umiarkowany
Droga gminna Nr 167575N- ulica Szpitalna	Jezdnia dwukierunkowa o nawierzchni bitumicznej, szer. 5,0 mb. Chodnik jednostronny z kostki pol-bruk szerokości 1,0 mb. Oświetlenie - lampy uliczne	Ruch umiarkowany
Droga gminna Nr 167551N- ulica Floriańska	Jezdnia jednokierunkowa o nawierzchni bitumicznej, szer. 4,5 - 6,0mb. Chodnik - brak Oświetlenie - lampy	Ruch umiarkowany
Droga gminna Nr 167530N- ulica Topiel	Ciąg pieszo-rowerowy Oświetlenie - lampy	Ruch umiarkowany

Uzasadnienie wprowadzenia zmian w organizacji ruchu:

Wprowadzenie oznakowania jest podyktowane względami bezpieczeństwa, dla poprawy warunków ruchu drogowego i pieszych.

Projekt powiązany jest z planowaną inwestycją „Przebudowa ulic: Syreny, Szpitalnej, Topiel, Floriańskiej w Biskupcu i będzie obowiązywał po wykonaniu przebudowy.

Termin wprowadzenia zmian:

- do 31.12.2026r.

Termin ważności zatwierdzonej organizacji:

- bezterminowo

Wnioskodawca - Inwestor:

Gmina Biskupiec
Aleja Niepodległości 2
11-300 Biskupiec

Zmiany w organizacji ruchu – polegały będą na wprowadzeniu n/w oznakowania.

Oznakowanie projektowane: (naniesiono w rzeczywistych kolorach)

Lp.	Nazwa i symbol znaku	Ilość (szt.)
1.	B-36 (zakaz zatrzymywania)	1
2.	C-16/13 (droga dla rowerów i pieszych)	1
3.	D-3 (droga jednokierunkowa)	3
4.	B-2 (zakaz wjazdu)	3
5.	B-22 (zakaz skręcania w prawo)	1
6.	A-7 (ustęp)	1
7.	B-21 (zakaz skręcania w lewo)	1
8.	B-1 (zakaz ruchu)	3
9.	T-0 (nie dotyczy mieszkańców ulicy, właścicieli i najemców lokali i służb miejskich.	3

Nie dotyczy mieszkańców ulicy,
właścicieli i najemców lokali i służb miejskich