




		<b>PROJEKTOWANIE - NADZORY „PRO-NAD”</b> BOHDAN NIECIECKI 11-015 OLSZTYNEK UL. KOLEJOWA 3/24 tel. kom. 601 200 679 e-mail : bohdan.nieciecki2@wp.pl	
Adres inwestycji:		Obręb 4 ulica Szpitalna, Syreny, Floriańska, Topiel, Przeskok, Pionierów, Mazurskie Przedmieście, Moniuszki, miasto Biskupiec	
Inwestor:		Gmina Biskupiec al. Niepodległości 2; 11-300 Biskupiec	
TELEKOMUNIKACYJNA	Projektant:	mgr Arkadiusz Wiszniewski Upr. nr WAM/0149/ZOOT/05	 Tytuł Projektu: Przebudowa ulicy Szpitalnej, Syreny, Floriańskiej, Topiel, Pionierów, Przeskok, Mazurskie Przedmieście, Stanisława Moniuszki oraz zaplecze wraz z infrastrukturą towarzyszącą w obrębie 4 miasta Biskupiec
	Sprawdzający:	mgr Inż. Daniel Świeciak Upr. nr WAM/0083/POOT/07	
Data:		Tytuł rysunku:	Nr. rys.:
grudzień 2023		Przekrój poprzeczny przejścia pod DK 57	T.1.1
Skala: 1:125			

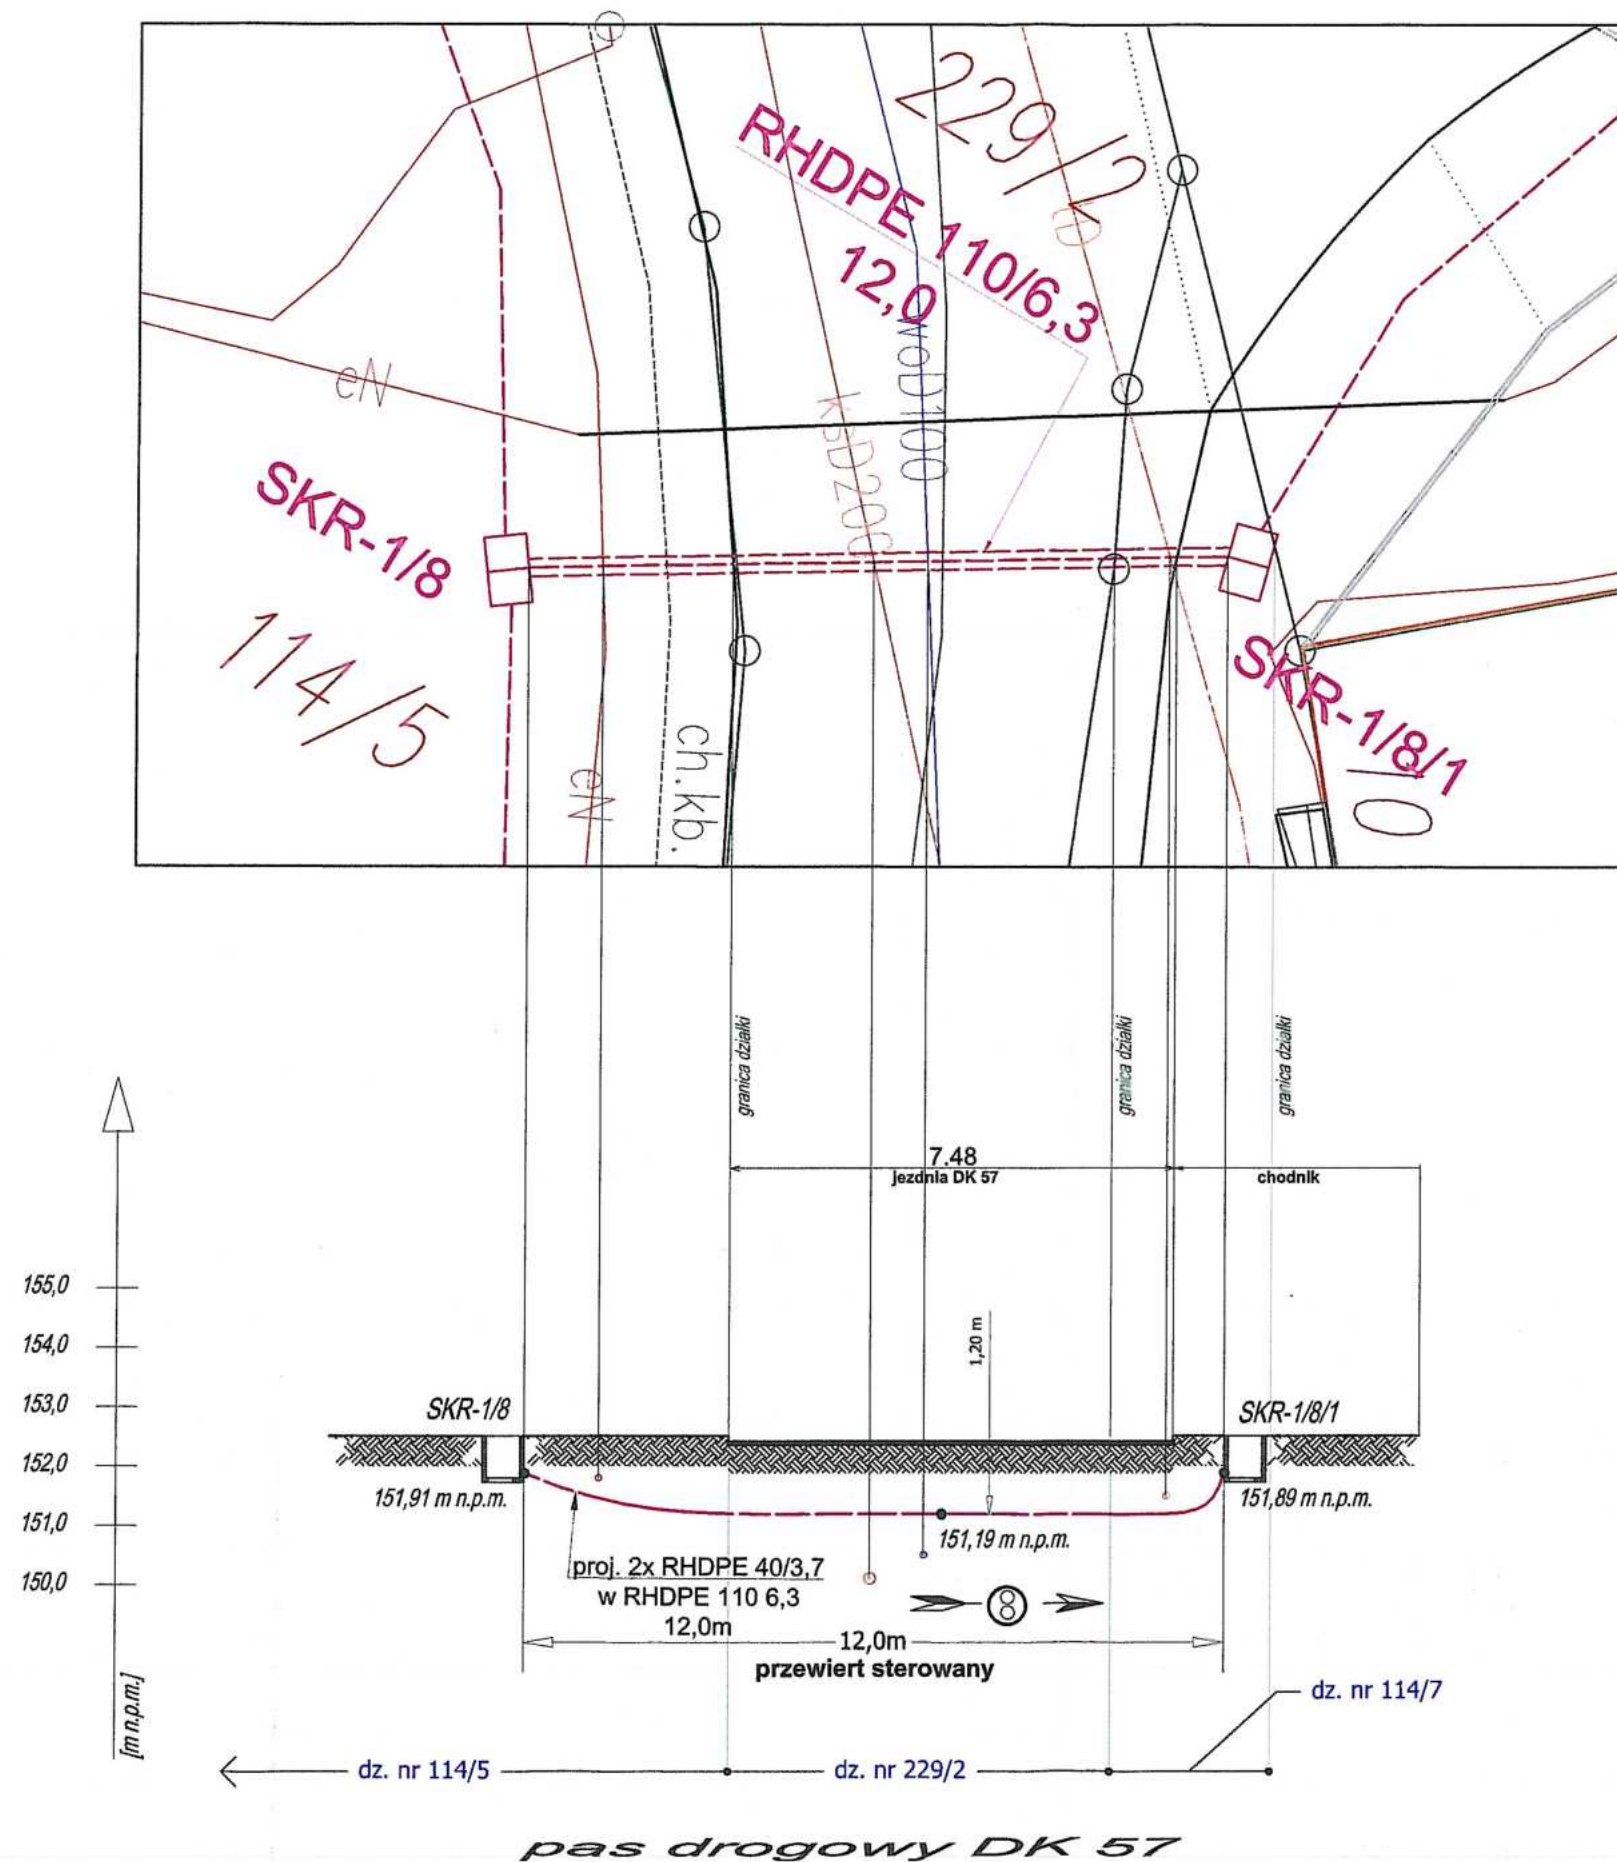

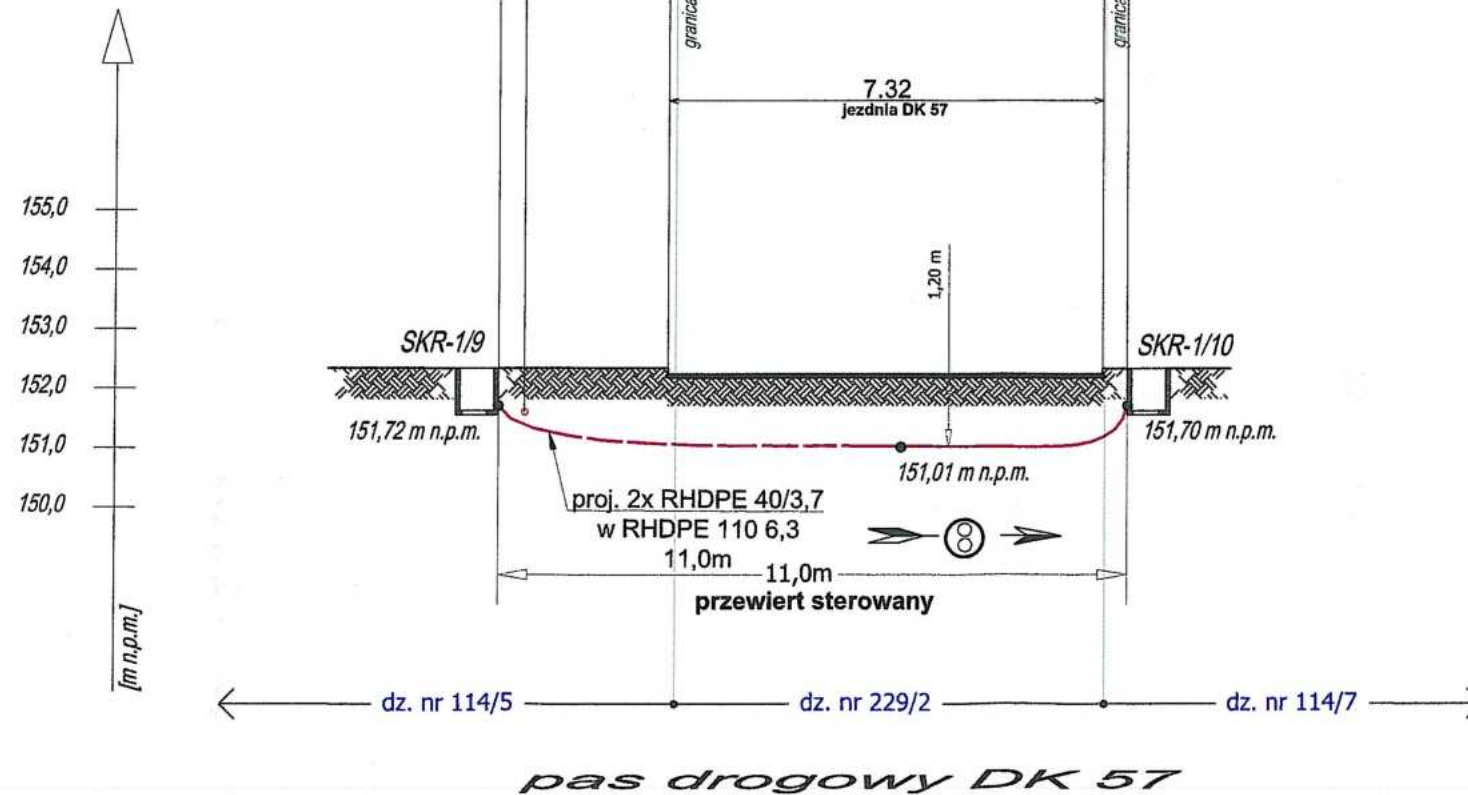

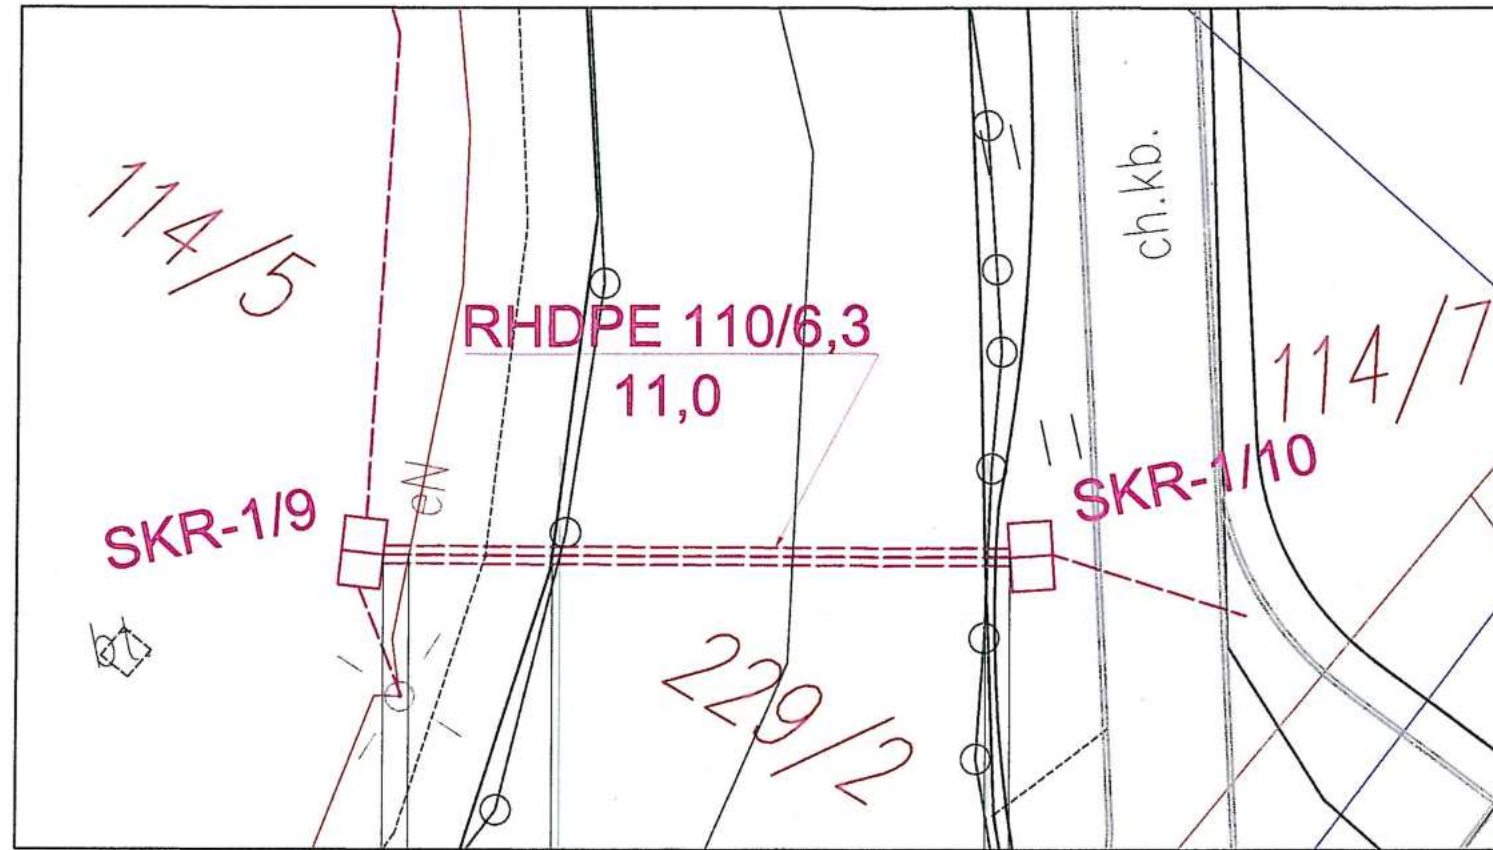

<b>PROJEKTOWANIE - NADZORY „PRO-NAD”</b> BOHDAN NIECIECKI 11-015 OLSZTYNEK UL. KOLEJOWA 3/24 tel. kom. 601 200 679 e-mail : bohdan.nieciecki2@wp.pl		
Adres inwestycji:	Obręb 4 ulica Szpitalna, Syreny, Floriańska, Topiel, Przeskok, Pionierów, Mazurskie Przedmieście, Moniuszki, miasto Biskupiec	
Inwestor:	Gmina Biskupiec al. Niepodległości 2; 11-300 Biskupiec	
TELEKOMUNIKACYJNA	Projektant:	mgr Arkadiusz Wiszniewski Upr. nr WAM/0149/ZOOT/05
	Sprawdzający:	mgr Inż. Daniel Świeciak Upr. nr WAM/0083/P00T/07
Tytuł Projektu:		Przebudowa ulicy Szpitalnej, Syreny, Floriańskiej, Topiel, Pionierów, Przeskok, Mazurskie Przedmieście, Stanisława Moniuszki oraz zaplecze wraz z infrastrukturą towarzyszącą w obrębie 4 miasta Biskupiec
Date:	Tytuł rysunku:	Nr. rys.:
grudzień 2023	Przekrój poprzeczny przejścia pod DK 57	T.2
Skala:	1:125	



		<b>PROJEKTOWANIE - NADZORY „PRO-NAD”</b> BOHDAN NIECIECKI 11-015 OLSZTYNEK UL. KOLEJOWA 3/24 tel. kom. 601 200 679 e-mail : bohdan.nieciecki2@wp.pl	
Adres inwestycji:		Obręb 4 ulica Szpitalna, Syreny, Floriańska, Topiel, Przeskok, Pionierów, Mazurskie Przedmieście, Moniuszki, miasto Biskupiec	
Inwestor:		Gmina Biskupiec al. Niepodległości 2; 11-300 Biskupiec	
TELEKOMUNIKACYJNA	Projektant:	mgr Arkadiusz Wiszniewski Upr. nr WAM/0149/ZOOT/05	Tytuł Projektu: Przebudowa ulicy Szpitalnej, Syreny, Floriańskiej, Topiel, Pionierów, Przeskok, Mazurskie Przedmieście, Stanisława Moniuszki oraz zaplecze wraz z infrastrukturą towarzyszącą w obrębie 4 miasta Biskupiec
	Sprawdzający:	mgr Inż. Daniel Świeciak Upr. nr WAM/0083/POOT/07	
Data:		Tytuł rysunku:	Nr. rys.:
grudzień 2023		Przekrój poprzeczny przejścia pod DK 57	T.3
Skala:		1:125	






Funkcja	Imię i nazwisko		Specjalność	Podpis
Projektant	mgr inż. Wojciech Mrozewski		Instalacyjna w zakresie sieci, urządzeń elektrycznych i elektroenergetycznych nr WAM/0145/POOE/10	
Sprawdził	mgr inż. Radosław Czajka		Instalacyjna w zakresie sieci, urządzeń elektrycznych i elektroenergetycznych nr WAM/0136/PWOE/17	
Stadium: <b>PT</b>	Branża: <b>E</b>	Skala: <b>1:250</b>	Nr rysunku: <b>E09</b>	Data: <b>01.2024r.</b>



istn. latarnia

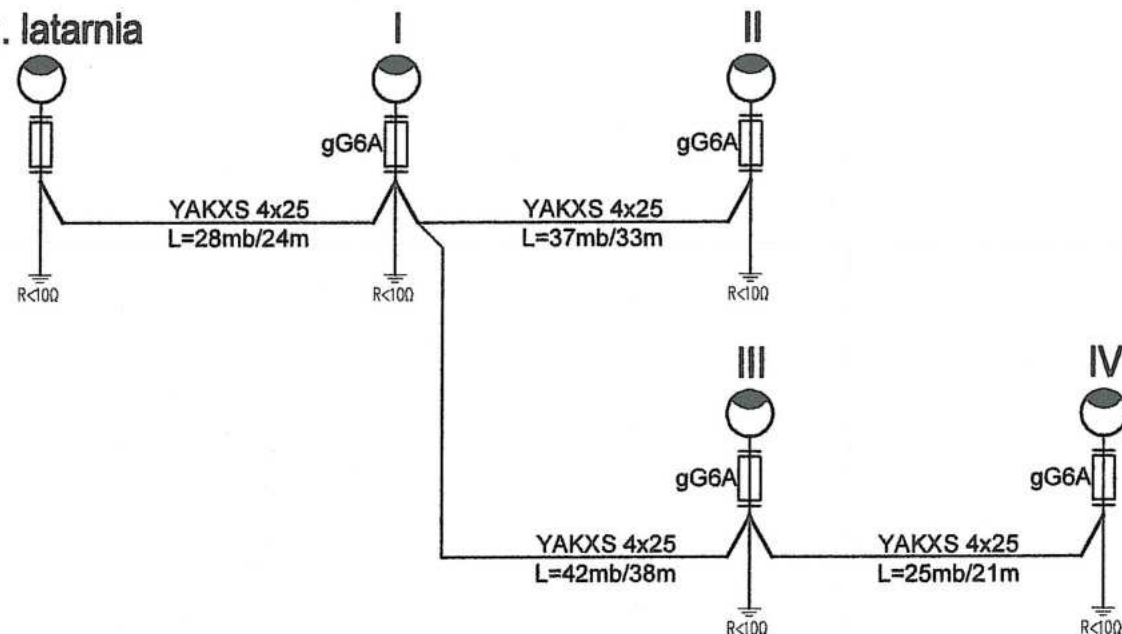

ul. Moniuszki

ELEKTRO  
TECHNIKA

www.ctielektrotechnika.pl

Nazwa obiektu:  
Projekt instalacji oświetlenia terenu ulic Szpitalnej, Syreny,  
Floriańskiej, Topiel, Pionierów, Przeskok i Moniuszki w  
obrębie 4 miasta Biskupiec

Nazwa rysunku:  
Schemat oświetlenia ul. Moniuszki

Funkcja	Imię i nazwisko	Specjalność	Podpis
Projektant	mgr inż. Wojciech Mroziewski	Instalacyjna w zakresie sieci, urządzeń elektrycznych i elektroenergetycznych nr WAM/0145/P/OOE/10	
Sprawdził	mgr inż. Radosław Czajka	Instalacyjna w zakresie sieci, urządzeń elektrycznych i elektroenergetycznych nr WAM/0136/P/WOE/17	
Stadium: PT	Branża: E	Skala: ---	Nr rysunku: E10
			Data: 01.2024r.