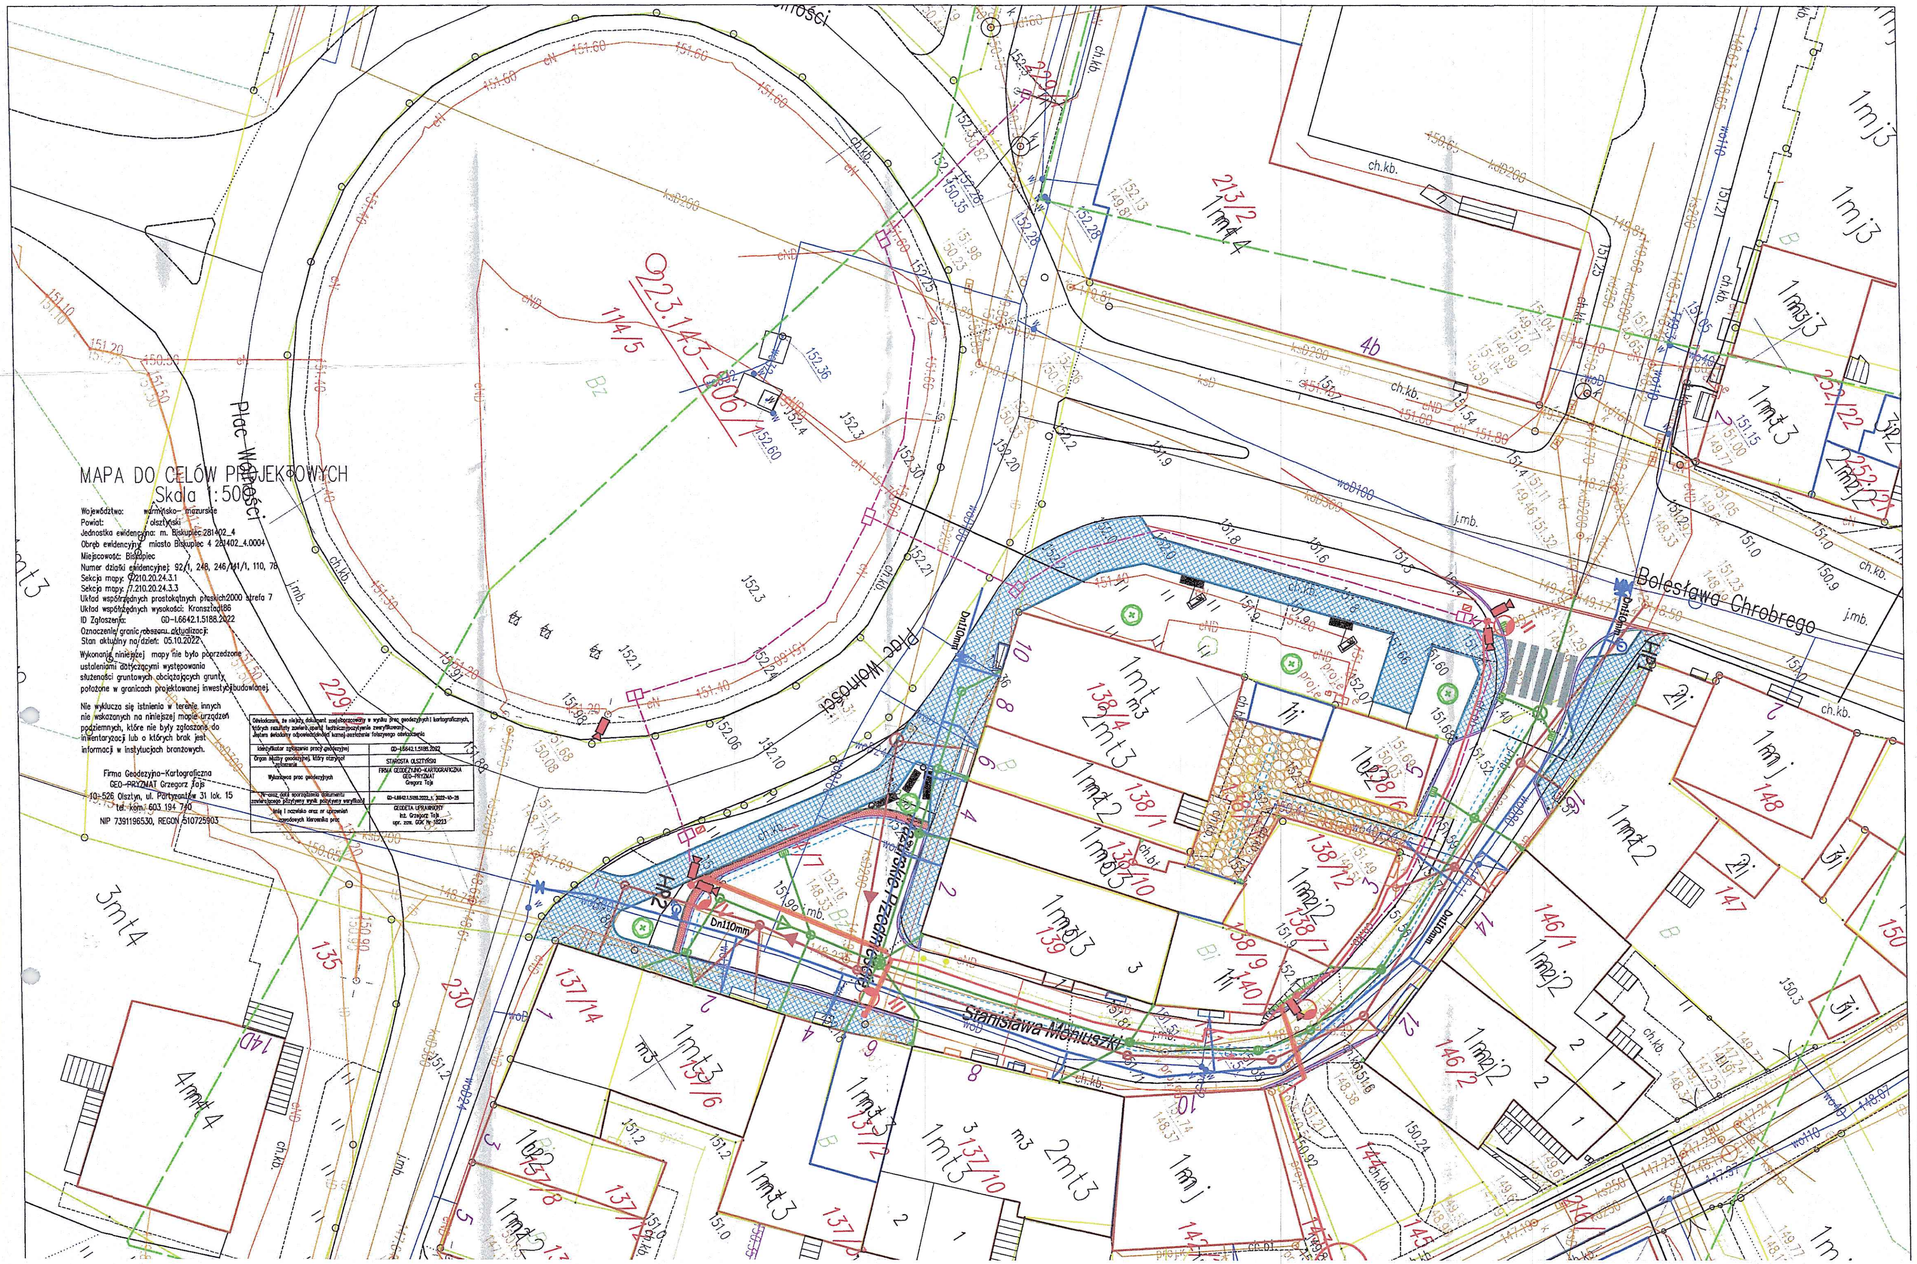

LEGENDA

PROJEKTOWANE

- Nawierzchnia jezdni z kostki kamiennej granitowej surowo łupanej 15X17
- Nawierzchnia chodnika z płyt nkamiennych 40X40 obramowanych kilkoma warstwami kostki kamiennej surowo łupanej 5X5
- Nawierzchnia podwórka z kruszywa łamanego
- opaska z kostki kamiennej surowo łupanej 5X5
- Krawężnik kamienny 15X30 wystający
- Krawężnik kamienny 15X22 zanižony
- Obrzeża kamienne 6X20
- Projektowana punkty świetlne LED na słupach
- Projektowana siec kablowa energetyczna zasilająca oświetlenia i kamery
- Projektowany śmietnik
- Projektowane ławki
- Drzewo gat. Platan sadzone do gruntu i średnicy pnia 10-12 cm. Krzewy - Tawula Genpei Shiroba. donice 5 L szt 60
- istniejące zsypy do przebudowy
- istniejące schody do przebudowy
- Granica działki
- Obrysy budynków
- 4-83 Nr działki
- ObryKanalizacja deszczowasy budynków
- Projektowane kratki ściekowe
- Dn110mm Projektowana przebudowa sieci wodociągowej
- Projektowana przebudowa sieci kanalizacji sanitarnej
- korzyto scielowe z kostki kamiennej surowo łupanej (Rynsztok)
- Projektowana budowa kanału technologicznego
- Kamera monitoringu
- Projektowane studnia kanału technologicznego

„Oświadczam, że treść mapy, na której wykonano niniejszy projekt, jest zgodna z treścią poświadczonej przez wykonawcę mapy do celów projektowych, opracowanej w wyniku pozytywnie zweryfikowanych prac geodezyjnych. Protokół weryfikacji Nr GD-1.6642.1.5188.2022 2023 z dnia .....".
.....mgr inż. Agnieszka Nieciecka upr. nr WAM/0139/POOD/11
Podpis /projektanta/

RZECZOZNAWCA DO SPRAW ZABEZPIECZEŃ PRZECIWPOŻAROWYCH mgr inż. Mariusz Klemański upr. nr 346/97
Olsztyn, 12.11.2022
"zgodność projektu z wymogami ochrony przeciwpożarowej sprawdzono"

RZECZOZNAWCA DO SPRAW ZABEZPIECZEŃ PRZECIWPOŻAROWYCH mgr inż. Mariusz Klemański upr. nr 346/97

PROJEKTOWANIE - NADZORY „PRO-NAD"
BOHDAN NIECIECKI
11-015 OLSZTYNEK UL. KOLEJOWA 3/24
TEL. KOM. 601 200 679 E'MAIL bohdan.nieciecki2@wp.pl

Adres inwestycji:	Obręb 4 ulica Moniuszki i Mazurskie Przedmieście miasto Biskupiec	
Inwestor:	Gmina Biskupiec al. Niepodległości 2; 11-300 Biskupiec	
DROGOWA	Kierownik projektowi	Bohdan Nieciecki
	Projektant:	upr. nr 171/91/OL
		mgr inż. Agnieszka Nieciecka
		Upr. nr WAM/0139/POOD/11
sanitarna	Projektant:	mgr inż.Katarzyna Klepando
elektr	Projektant:	
teletech	Projektant:	

Tytuł Projektu:
Budowa ciągów pieszo-jezdnych w ramach przebudowy ulic Moniuszki, Mazurskie Przedmieście

19