


PROJEKTOWANIE - NADZORY „PRO-NAD”		BOHDAN NIECIECKI		
11-015 OLSZTYNEK UL. KOLEJOWA 3/24		TEL. KOM. 601 200 679 E'MAIL bohdan.nieciecki2@wp.pl		
Adres inwestycji:		Miejscowość Biskupiec Ul. Moniuszki i Mazurskie Przedmieście		
Inwestor:		Gmina Biskupiec al. Niepodległości 2; 11-300 Biskupiec		
DROGOWA	Kierownik pracowni:	Bohdan Niececki	Tytuł Projektu:	
	upr. nr 171/91/OL			
sanitarna	Projektant:	mgr inż. Agnieszka Niececka	Budowa ciągów pieszo-jezdných w ramach przebudowy ulic Moniuszki i Mazurskie Przedmieście.	
	Up. nr WAM/0139/POOD/11			
elekt.	Projektant:			
telelekt.	Projektant:			
Data:	listopad 2022	Tytuł rysunku:		
Skala:	1:50/500	Niweleta ul. Moniuszki i Mazurskie Przedmieście.		
		Nr. rys.: D2		


MONIUSZKI I MAZURSKIE PRZEDMIEŚCIE

STARSZA OLSZTYNKA
Plac Główny 5
10-016 Olsztyn
-1-



A-A

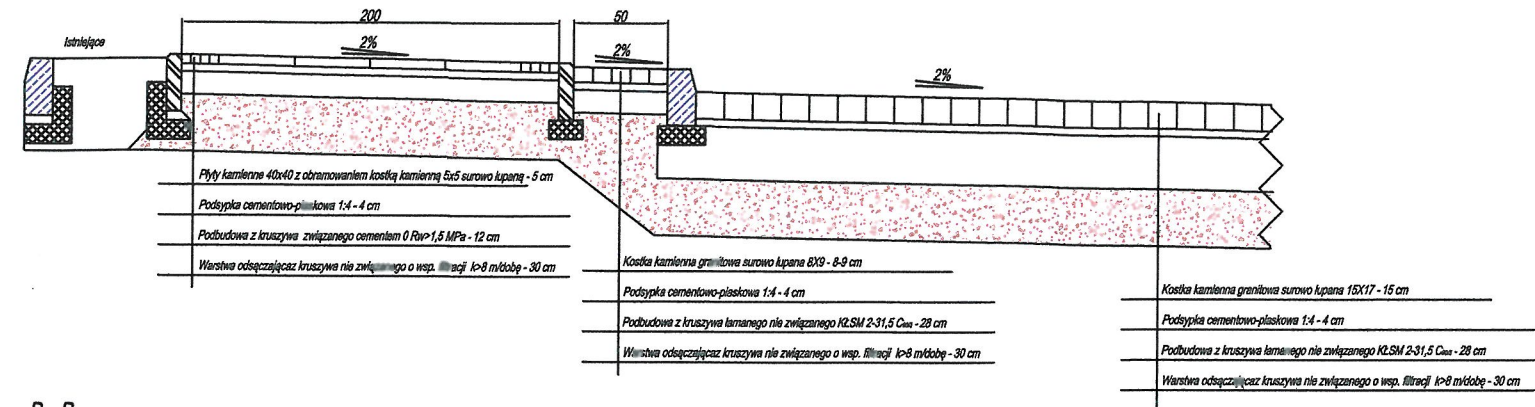


B-B

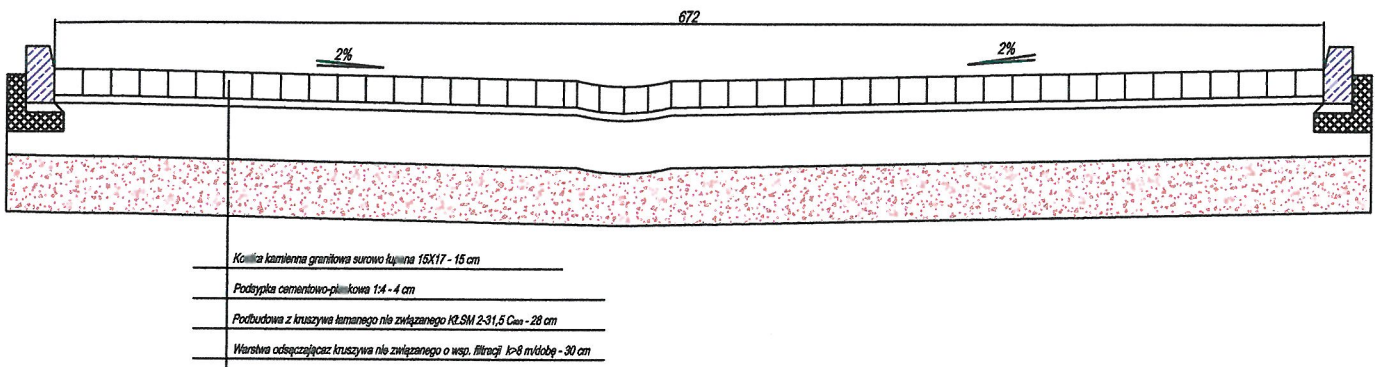

C-C

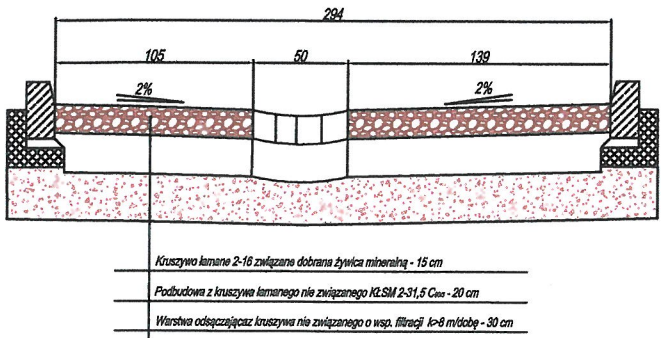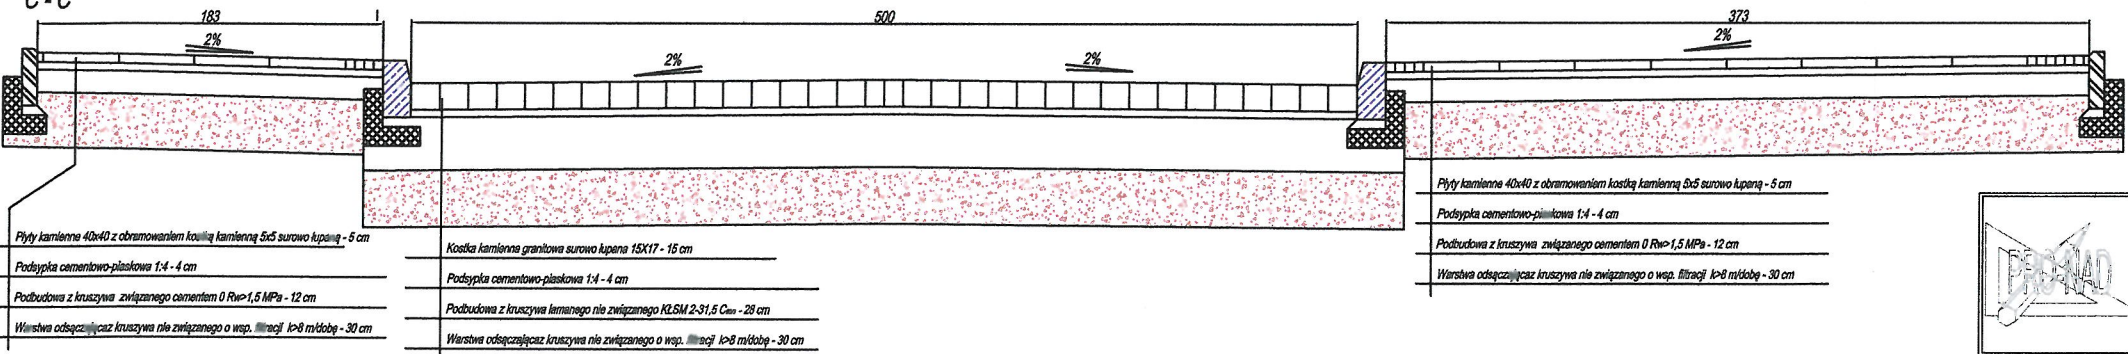

		PROJEKTOWANIE - NADZORY „PRO-NAD” BOHDAN NIECIECKI 11-015 OLSZTYNEK UL. KOLEJOWA 3/24 TEL. KOM. 601 200 679 E'MAIL bohdan.nieciecki2@wp.pl	
Adres inwestycji:		Obręb 4 ulica Moniuszki i Mazurskie Przedmieście miasto Biskupiec	
Inwestor:		Gmina Biskupiec al. Niepodległości 2; 11-300 Biskupiec	
DROGOWIA	Kierownik pracowni:	Bohdan Nieciecki	Tytuł Projektu:
	Projektant:	mgr inż. Agnieszka Nieciecka Upr. nr WAM/0139/POOD/11	
SANITARIA	Projektant:		Budowa ciągów pieszo-jezdnych w ramach przebudowy ulic Moniuszki, Mazurskie Przedmieście
	Projektant:		
ELEKTRO	Projektant:		
	Projektant:		
Data:		Tytuł rysunku:	Nr. rys.:
listopad 2022		Przekroje poprzeczne	D3
Skala:		1:250	17

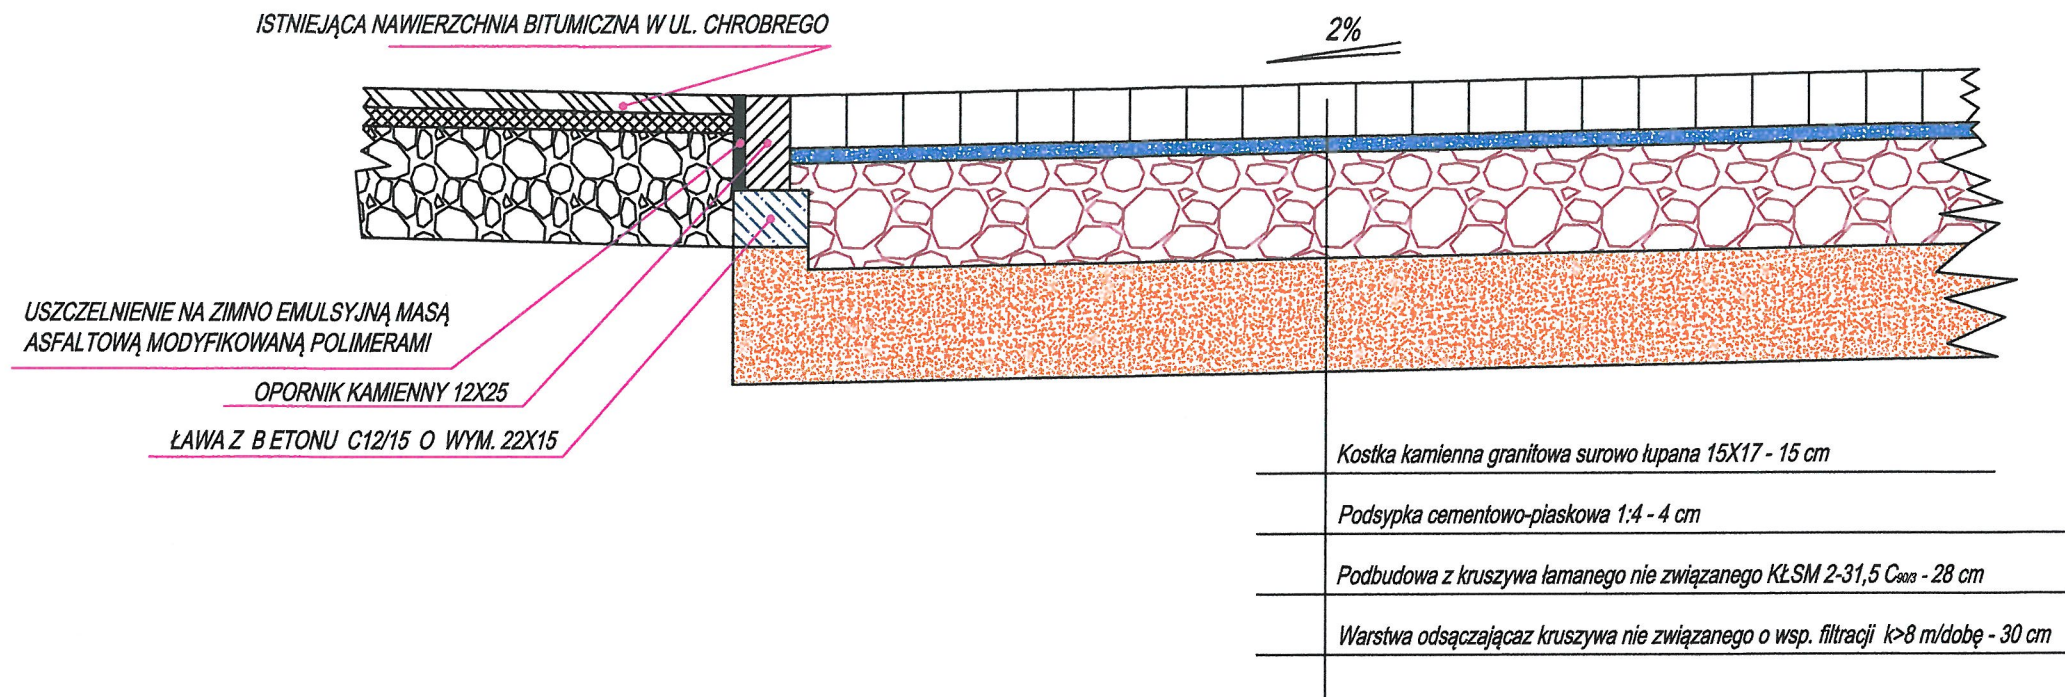

		PROJEKTOWANIE - NADZORY „PRO-NAD” BOHDAN NIECIECKI 11-015 OLSZTYNEK UL. KOLEJOWA 3/24 TEL. KOM. 601 200 679 E-MAIL bohdan.nieciecki2@wp.pl	
Adres inwestycji:		Obręb 4 ulica Moniuszki i Mazurskie Przedmieście miasto Biskupiec	
Inwestor:		Gmina Biskupiec al. Niepodległości 2; 11-300 Biskupiec	
DROGOWA	Kierownik pracowni:	Bohdan Nieciecki upr. nr 171/91/OL	Tytuł Projektu: Budowa ciągów pieszo-jezdných w ramach przebudowy ulic Moniuszki, Mazurskie Przedmieście
	Projektant:	mgr inż. Agnieszka Niececka Upr. nr 11AM/0139/POOD/11	
	Projektant:		
Data:		Tytuł rysunku:	Nr. rys.:
listopad 2023		Łączenie nawierzchni bitumicznej z nawierzchnią kamienną na krawędzi ulicy Moniuszki i Chrobrego	D4
Skala:		1:20	