Pieczęć projektanta
Plac Bema 5
10-516 Olsztyn

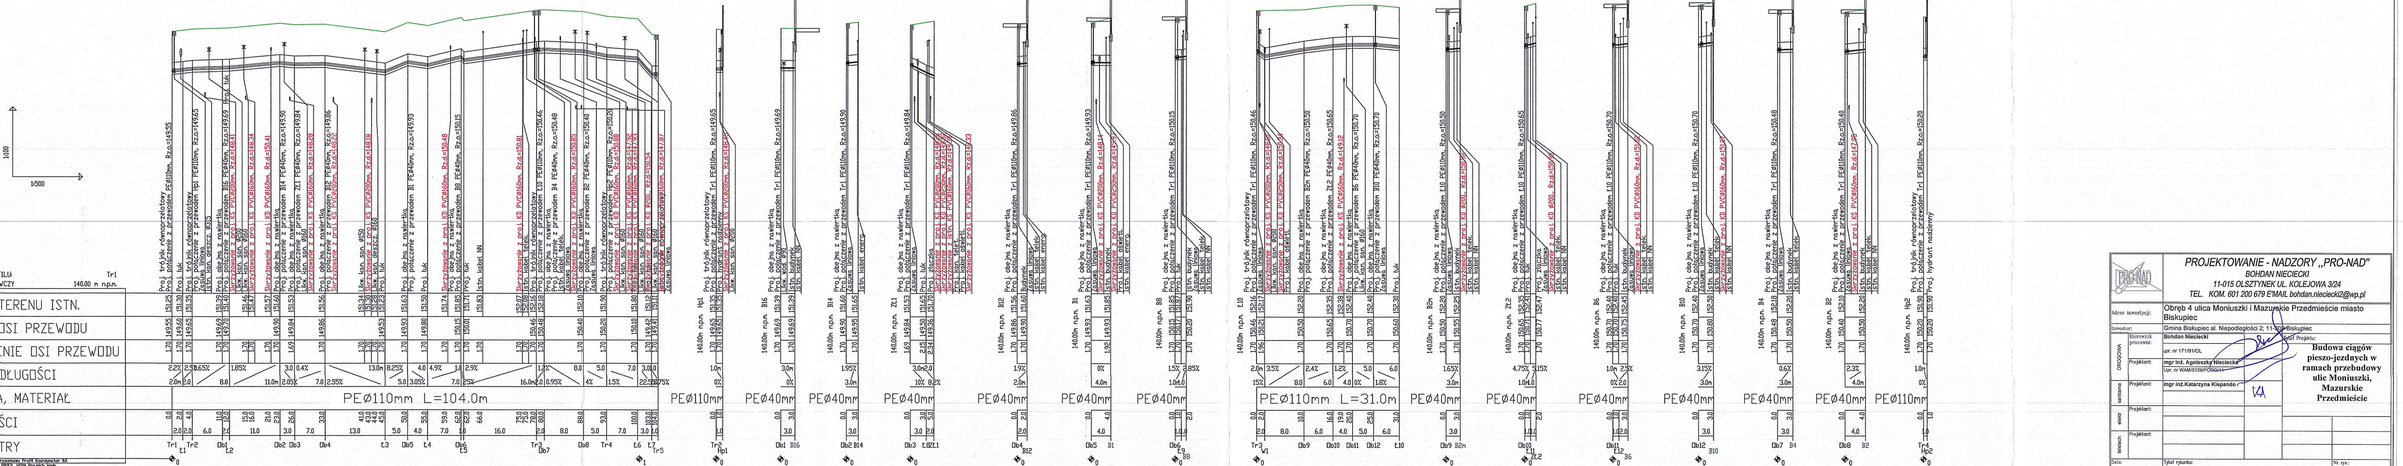

Adres lawetycji:	Obręb 4 ulica Moniuszki i Mazurskie Przedmieście miasto Biskupiec
Inwestor:	Gmina Biskupiec al. Niepodległości 2, 11-210 Biskupiec
Kierownik pracowni:	Bohdan Nieciecki
Projektant:	upr. nr 171/91/OL
Projektant:	mgr Inż. Agnieszka Niecieckа upr. nr WAM/0139/POOS/07
Projektant:	mgr Inż.Katarzyna Klepandо
Projektant:	
Projektant:	
Data:	listopad 2022
Skala:	1:1000/500

PROJEKTOWANIE - NADZORY „PRO-NAD"
BOHDAN NIECIECKI
11-015 OLSZTYNEK UL. KOLEJOWA 3/24
TEL. KOM. 601 200 679 E-MAIL bohdan.nieciecki2@wp.pl

Branża: DROGOWA, sanitarna, wodno - kanalizacyjna

Tytuł projektu: Budowa ciągów pieszo-jezdnych w ramach przebudowy ulic Moniuszki, Mazurskie Przedmieście

Tytuł rysunku: Profil sieci W

Nr rys.: S3