



OZNACZENIE PROFILU:
POZIOM PORÓWNAWCZY

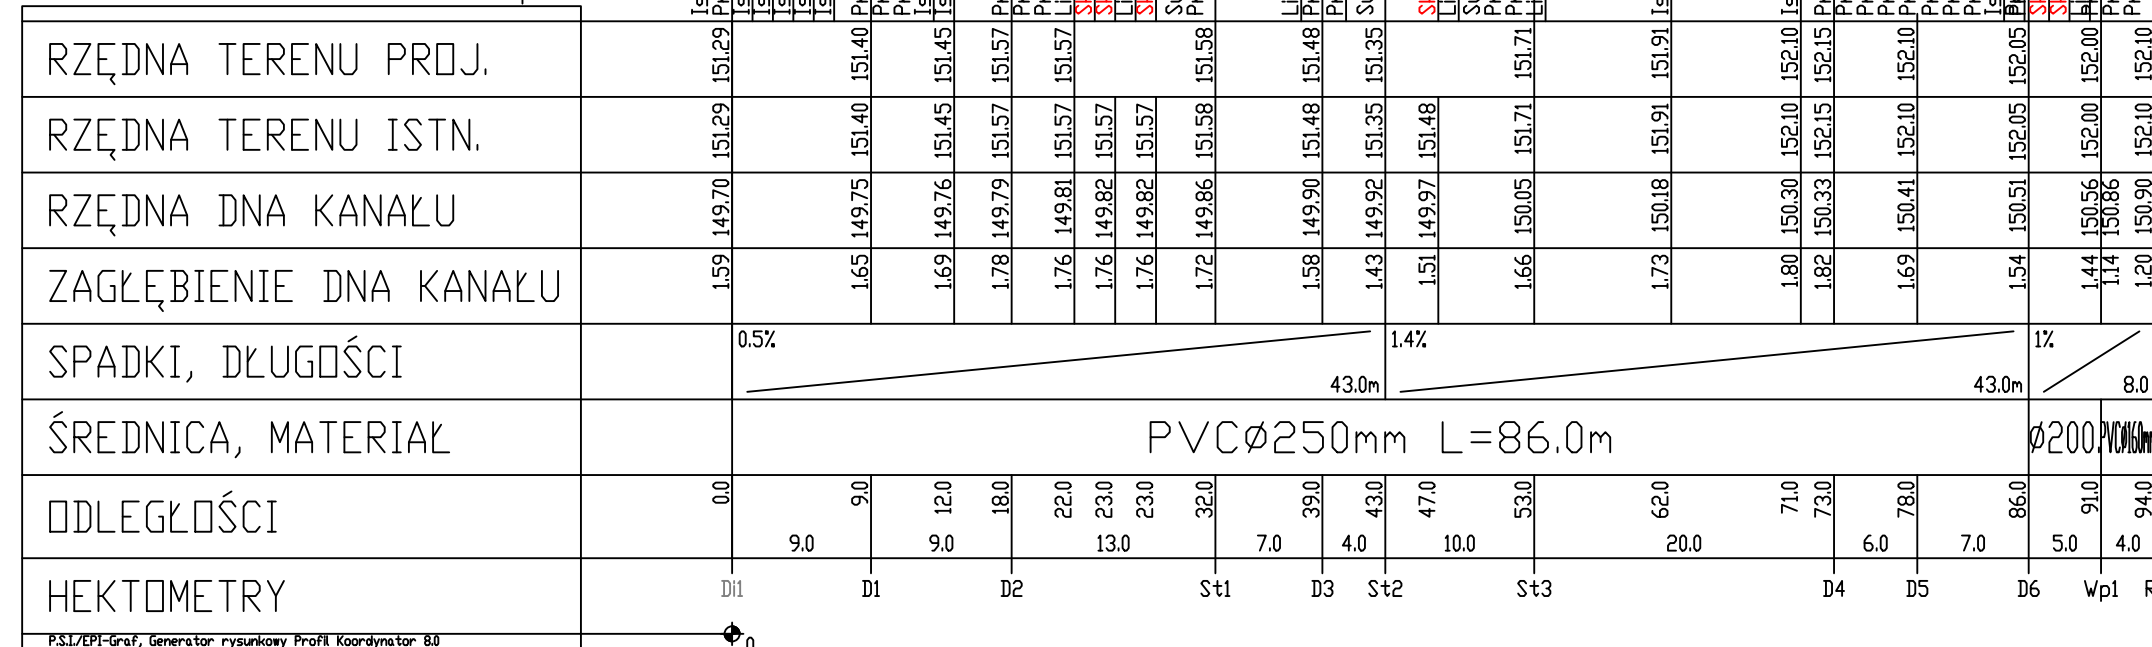

P&S/2D/3D/Grat/Generator Rysunkowy Profil Korytarzy 8.0
Nazwa pliku Moniuszki Bisk. PROFIL_V01a-Project_KS

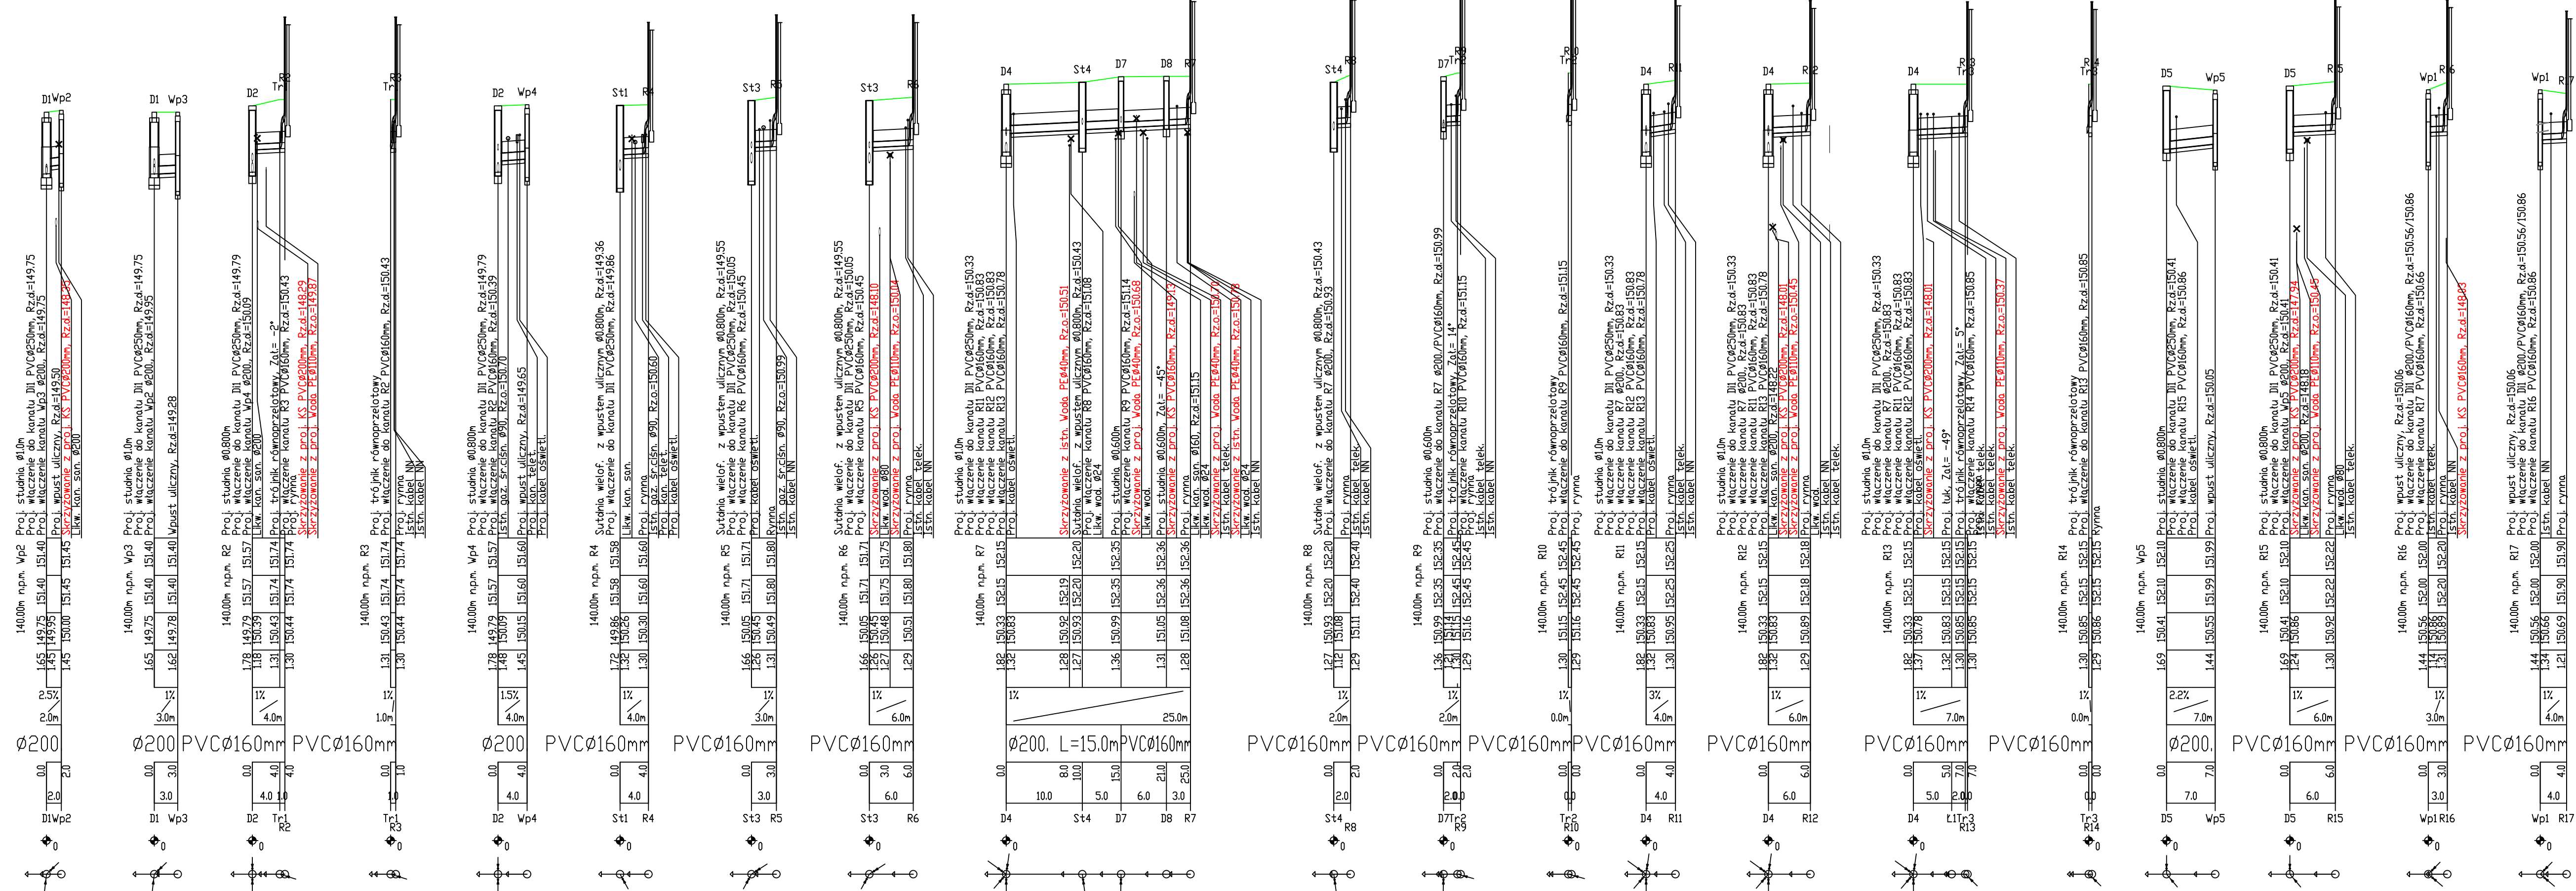

		PROJEKTOWANIE - NADZORY „PRO-NAD” BOHDAN NIECIECKI 11-015 OLSZTYNEK UL. KOLEJOWA 3/24 TEL. KOM. 601 200 679 E-MAIL bohdan.nieciecki2@wp.pl	
Adres inwestycji:		Miejscowość Biskupiec Uł.Moniuszki i Mazursk Przedmieście	
INWESTOR	Kierownik pracowni:	Tytuł Projektu:	
	Projektant:	Budowa ciągów pieszo-jezdnych ramach przebudow ulic Moniuszki	
	Projektant:	Mazurskie Przedmie wraz z budową infrastruktury technicznej.	
SANTALINA	Projektant:	mgr inż. Katarzyna Klepando	
	Projektant:	mgr inż. Bartosz Sowa	
	Tytuł rysunku:		Nr. rys.:
Data: listopad 2024		PROFIL SIECI KD	
Skala: 1:100/1:500		S1	