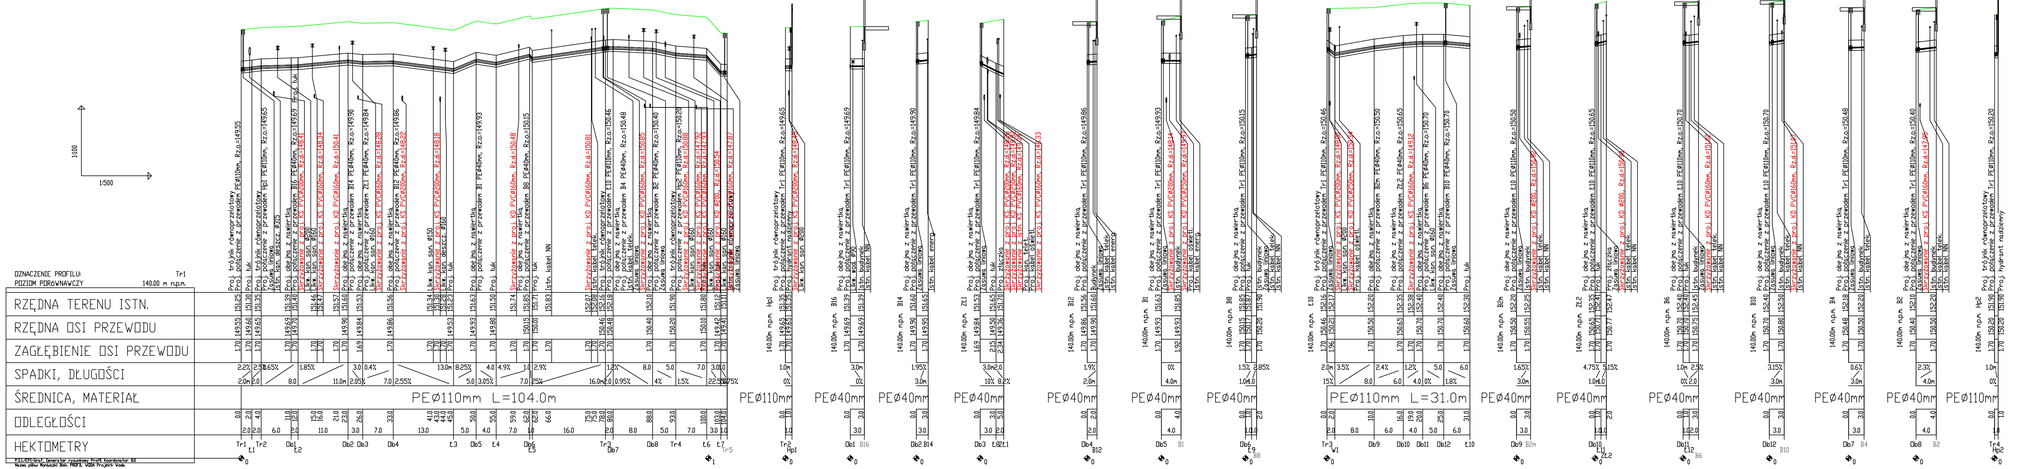

Adres inwestycji:	Obręb 4 ulica Moniuszki i Mazurskie Przedmieście miasto Biskupiec
Inwestor:	Gmina Biskupiec al. Niepodległości 2, 11-300 Biskupiec
OPRACOWAŁ:	Kierownik projektu: Bohdan Nieciecki; spr. nr 171/91/OL
	Projektant: mgr inż. Agnieszka Nieciecka; Upr. w WAM/0158/POOS/11
	Sprawdzający:
sanitar na	Projektant: mgr inż.Katarzyna Klejpando; WAM/0143/POOS/13
	Sprawdzający: mgr inż. Bartosz Sowa; WAM/0193/POOS/13

PROJEKTOWANIE - NADZORY „PRO-NAD"
BOHDAN NIECIECKI
11-015 OLSZTYNEK UL. KOLEJOWA 3/24
TEL. KOM. 601 200 679 E'MAIL bohdan.nieciecki2@wp.pl

Tytuł Projektu:

Budowa ciągów pieszo-jezdnych w ramach przebudowy ulic Moniuszki, Mazurskie Przedmieście wraz z budową infrastruktury technicznej.

Data: listopad 2023

Skala: 1:100/1:500

Tytuł rysunku: Profil sieci W

Nr rys.: S3