



MONIUSZKI I MAZURSKIE PRZEDMIEŚCIE



A - A

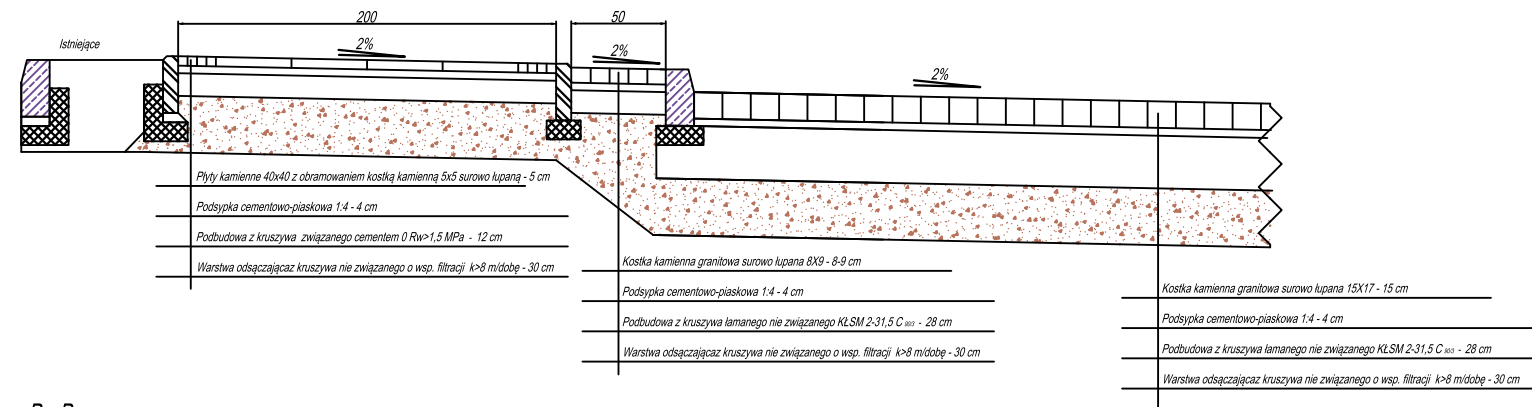


B - B

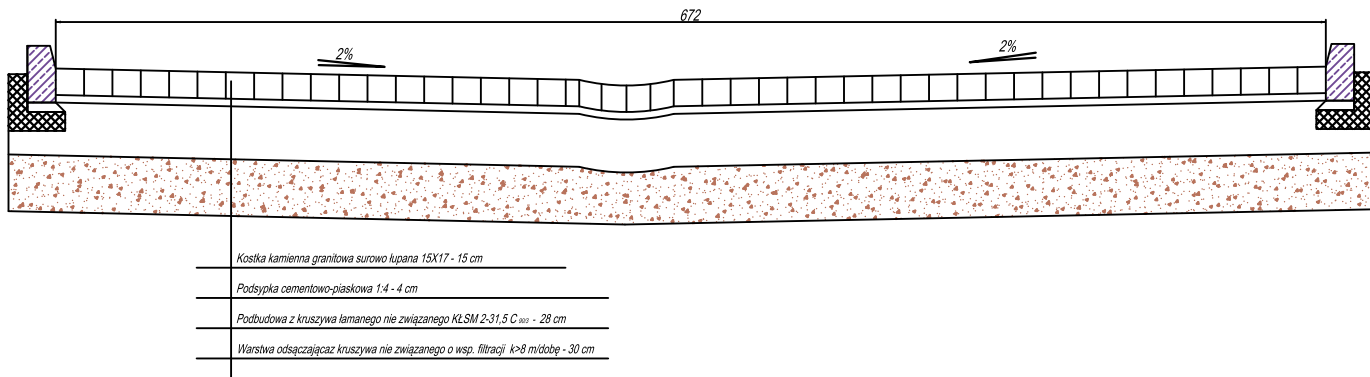

C - C

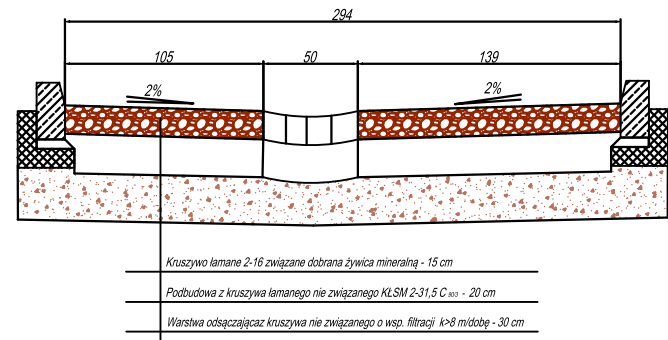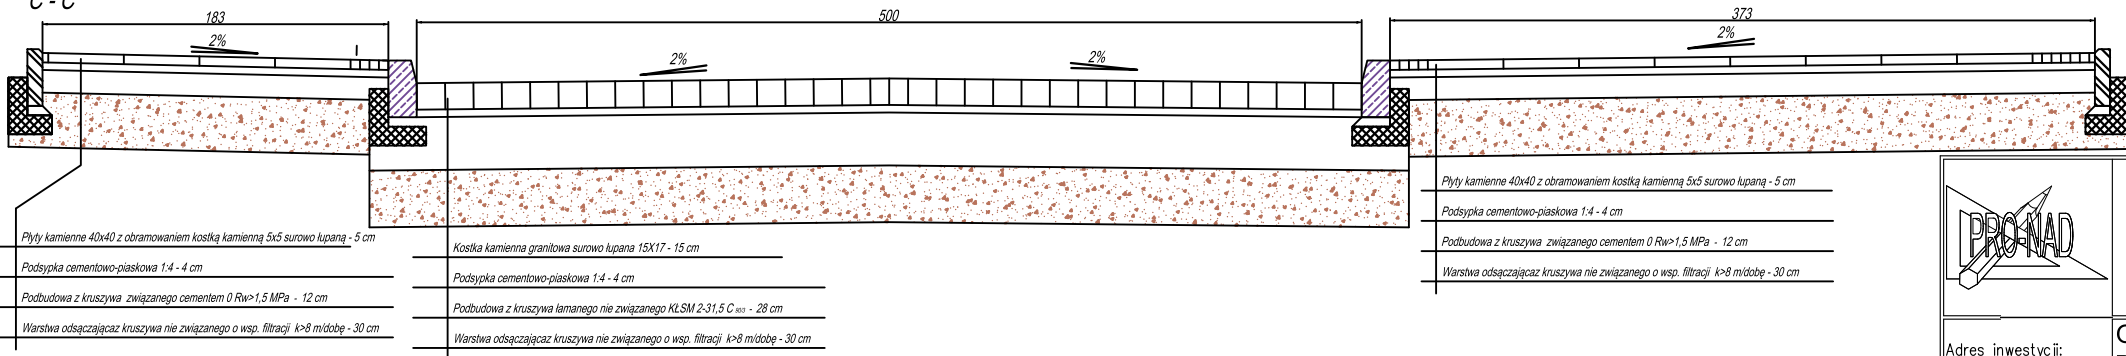

		PROJEKTOWANIE - NADZORY „PRO-NAD” BOHDAN NIECIECKI 11-015 OLSZTYNEK UL. KOLEJOWA 3/24 TEL. KOM. 601 200 679 E'MAIL bohdan.nieciecki2@wp.pl	
Adres inwestycji:		Obręb 4 ulica Moniuszki i Mazurskie Przedmieście miasto Biskupiec	
Inwestor:		Gmina Biskupiec al. Niepodległości 2; 11-300 Biskupiec	
DROGOWA	Kierownik pracowni:	Bohdan Nieciecki	Tytuł Projektu:
		upr. nr 171/91/OL	
sanitarna	Projektant:	mgr inż. Agnieszka Nieciecka Upr. nr WAM0139/POOD/11	Budowa ciągów pieszo-jezdných w ramach przebudowy ulic Moniuszki, Mazurskie Przedmieście wraz budową infrastruktury technicznej.
	Projektant:		
elekt	Projektant:		
telefich	Projektant:		
Data:		Tytuł rysunku:	Nr. rys.:
listopad 2024		Przekroje poprzeczne	D3
Skala:			
1:250			