



		PROJEKTOWANIE - NADZORY „PRO-NAD” BOHDAN NIECIECKI 11-015 OLSZTYNEK UL. KOLEJOWA 3/24 TEL. KOM. 601 200 679 E'MAIL bohdan.nieciecki2@wp.pl	
Adres inwestycji:		Miejscowość Biskupiec Ul. Przeskok	
Inwestor:		Gmina Biskupiec al. Niepodległości 2; 11-300 Biskupiec	
DROGOWA	Kierownik pracowni:	Bohdan Nieciecki upr. nr 171/91/OL	Tytuł Projektu: Budowa ciągów pieszo-jezdných w ramach przebudowy ulic Pionierów i Przeskok wraz z budową infrastruktury technicznej.
	Projektant:	mgr inż. Agnieszka Nieciecka Upr. nr WAM/0139/POOD/11	
DROGOWA	Sprawdzający:	mgr inż. Damian Retel Upr. nr WAM/0179/PBD/22	
	Data:		Tytuł rysunku:
październik 2024		Niweleta ul. Przeskok.	Nr. rys.:
Skala:			D2b
1:50/500			

1-1

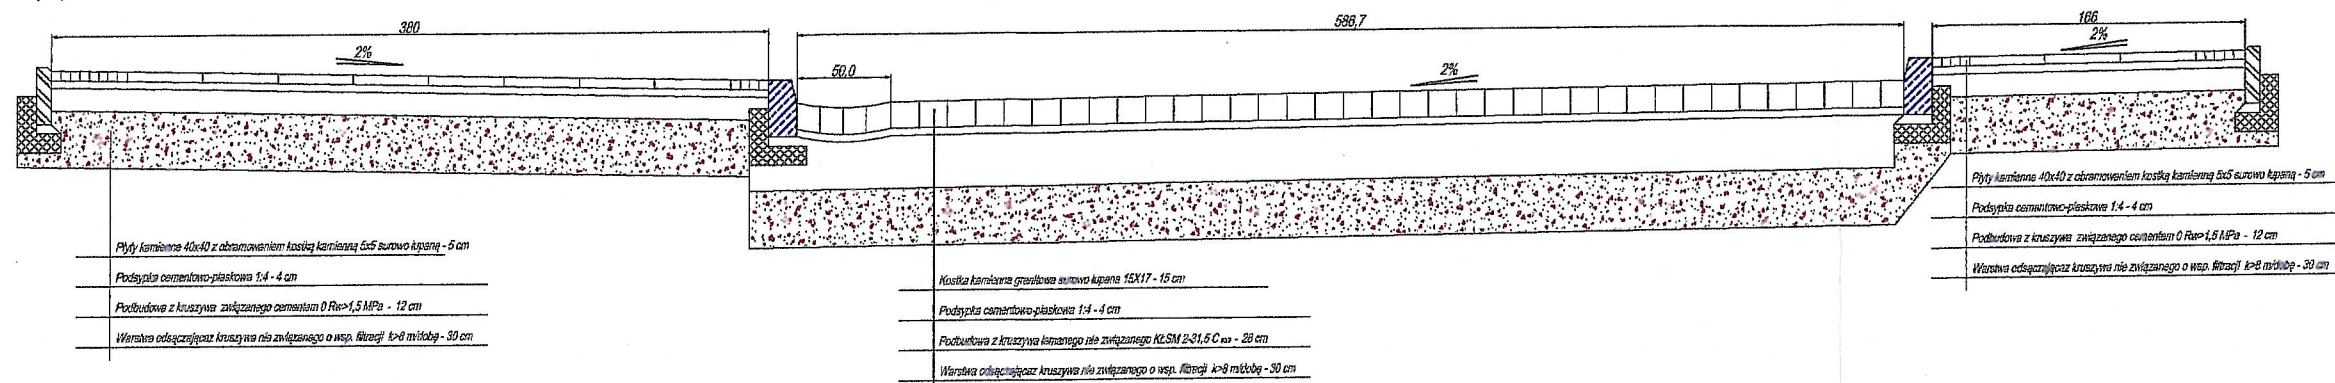


11-11

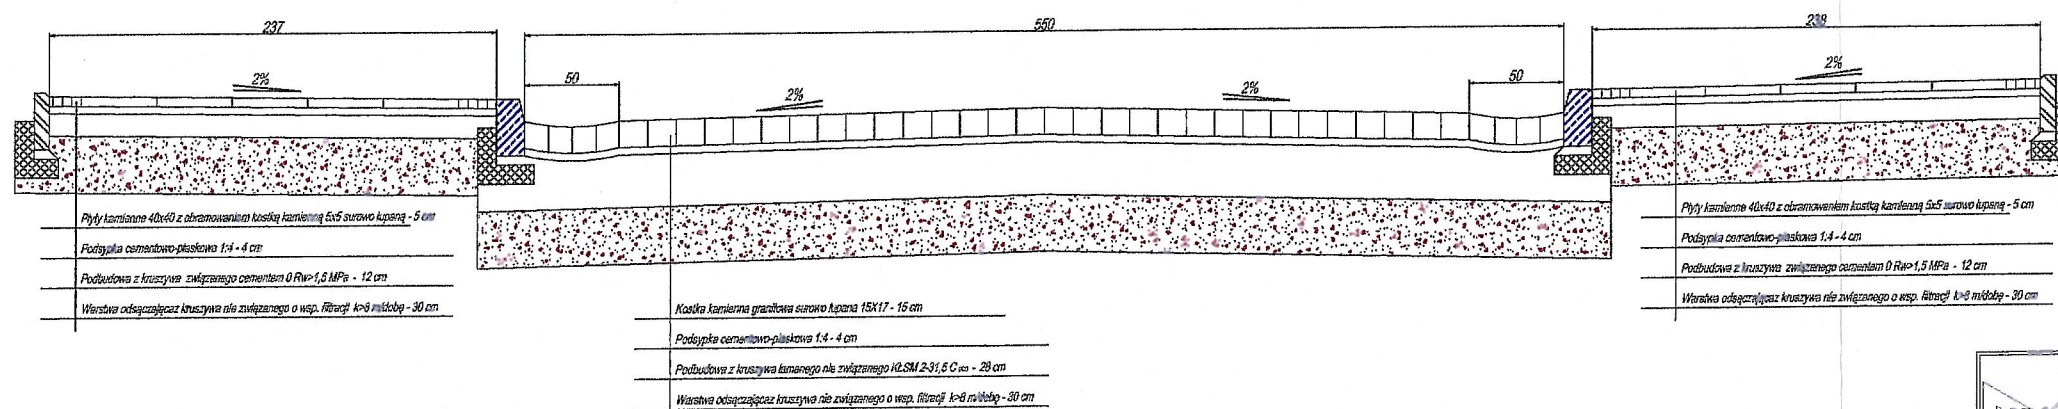

		PROJEKTOWANIE - NADZORY „PRO-NAD” BOHDAN NIECIECKI 11-015 OLSZTYNEK UL. KOLEJOWA 3/24 TEL. KOM. 601 200 679 E'MAIL bohdan.nieciecki2@wp.pl	
		Adres inwestycji: Miejscowość Biskupiec Ul. Pionierów	
Inwestor: Gmina Biskupiec al. Niepodległości 2, 11-300 Biskupiec		Tytuł Projektu:	
DROGOWA	Kierownik pracowni: Bohdan Nieciecki upr. nr 171/91/OL		Budowa ciągów pieszo-jedznych w ramach przebudowy ulic Pionierów, Przeskok wraz z budową infrastruktury technicznej.
	Projektant: mgr inż. Agnieszka Niececka Upr. nr WAM0139/POCD/11		
DROGOWA	Sprawdzający: mgr inż. Damian Retel Upr. nr WAM0179/PBD/22		
Data: listopad 2023		Tytuł rysunku:	
Skala: 1:25		Nr. rys.:	
		Przekroje poprzeczne ul. Pionierów.	
		D3	


PRZESKOK

III - III

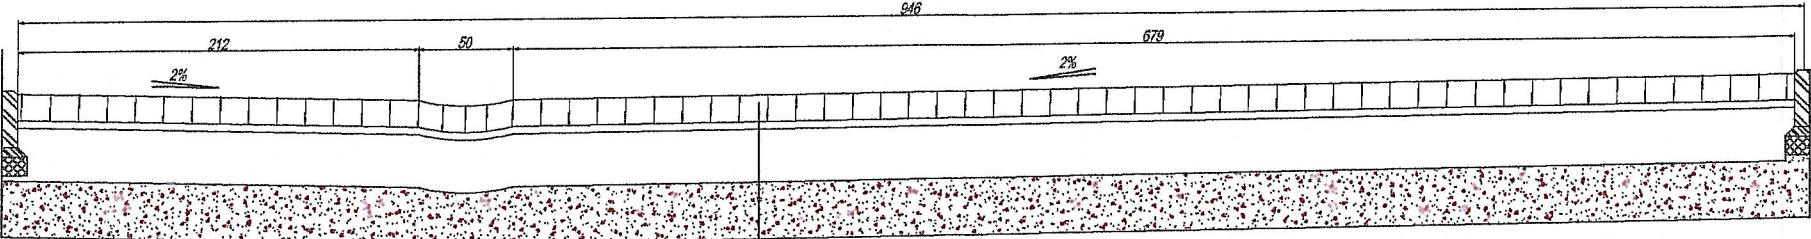

- Kosła kamieńna granitowa surowa łupana 15X17 - 15 cm
- Podkładka cementowo-piaskowa 1:4 - 4 cm
- Podbudowa z kruszywa łamanego nie zwięzłego K2SM 2-31,5 C ss - 28 cm
- Warstwa oddzielająca kruszywa nie zwięzłego o wsp. ścieraj. $\geq 0,8$ młodsze - 30 cm

IV - IV

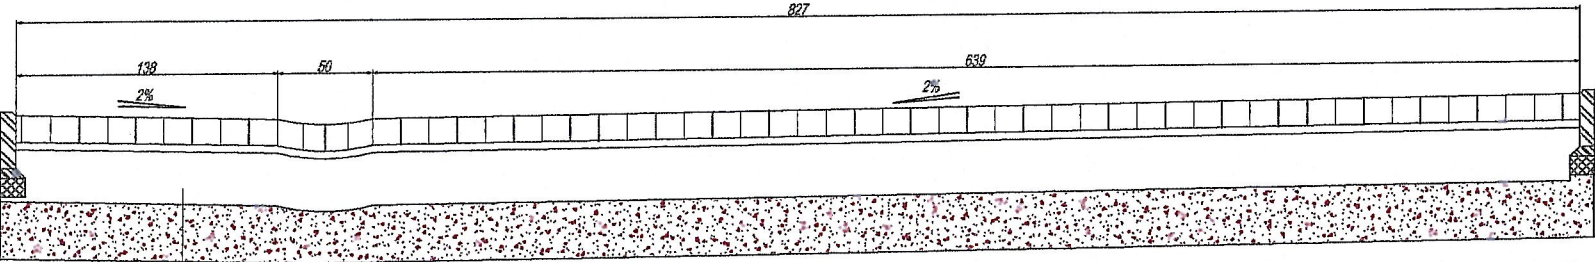

- Kosła kamieńna granitowa surowa łupana 15X17 - 15 cm
- Podkładka cementowo-piaskowa 1:4 - 4 cm
- Podbudowa z kruszywa łamanego nie zwięzłego K2SM 2-31,5 C ss - 28 cm
- Warstwa oddzielająca kruszywa nie zwięzłego o wsp. ścieraj. $\geq 0,8$ młodsze - 30 cm

		PROJEKTOWANIE - NADZORY „PRO-NAD” BOHDAN NIECIECKI 11-015 OLSZTYNEK UL. KOLEJOWA 3/24 TEL. KOM. 601 200 679 E'MAIL bohdan.nieciecki2@wp.pl	
Adres inwestycji:		Miejscowość Biskupiec Ul.Przeskok	
Inwestor:		Gmina Biskupiec al. Niepodległości 2; 11-300 Biskupiec	
DROGOWA	Kierownik pracowni:	Bohdan Nieciecki upr. nr 171/91/OL	Tytuł Projektu: Budowa ciągów pieszo-jezdných w ramach przebudowy ulic Pionierów, Przeskok wraz z budową infrastruktury technicznej.
	Projektant:	mgr inż. Agnieszka Nieciecka Up. nr WAM/0138/POD/11	
DROGOWA	Sprawdzający:	mgr inż. Damian Retel Up. nr WAM/0179/FBD/22	Nr rysa.: D4
	Data:	listopad 2023	
Skala:		1:25	Przekroje poprzeczne ul. Przeskok.