
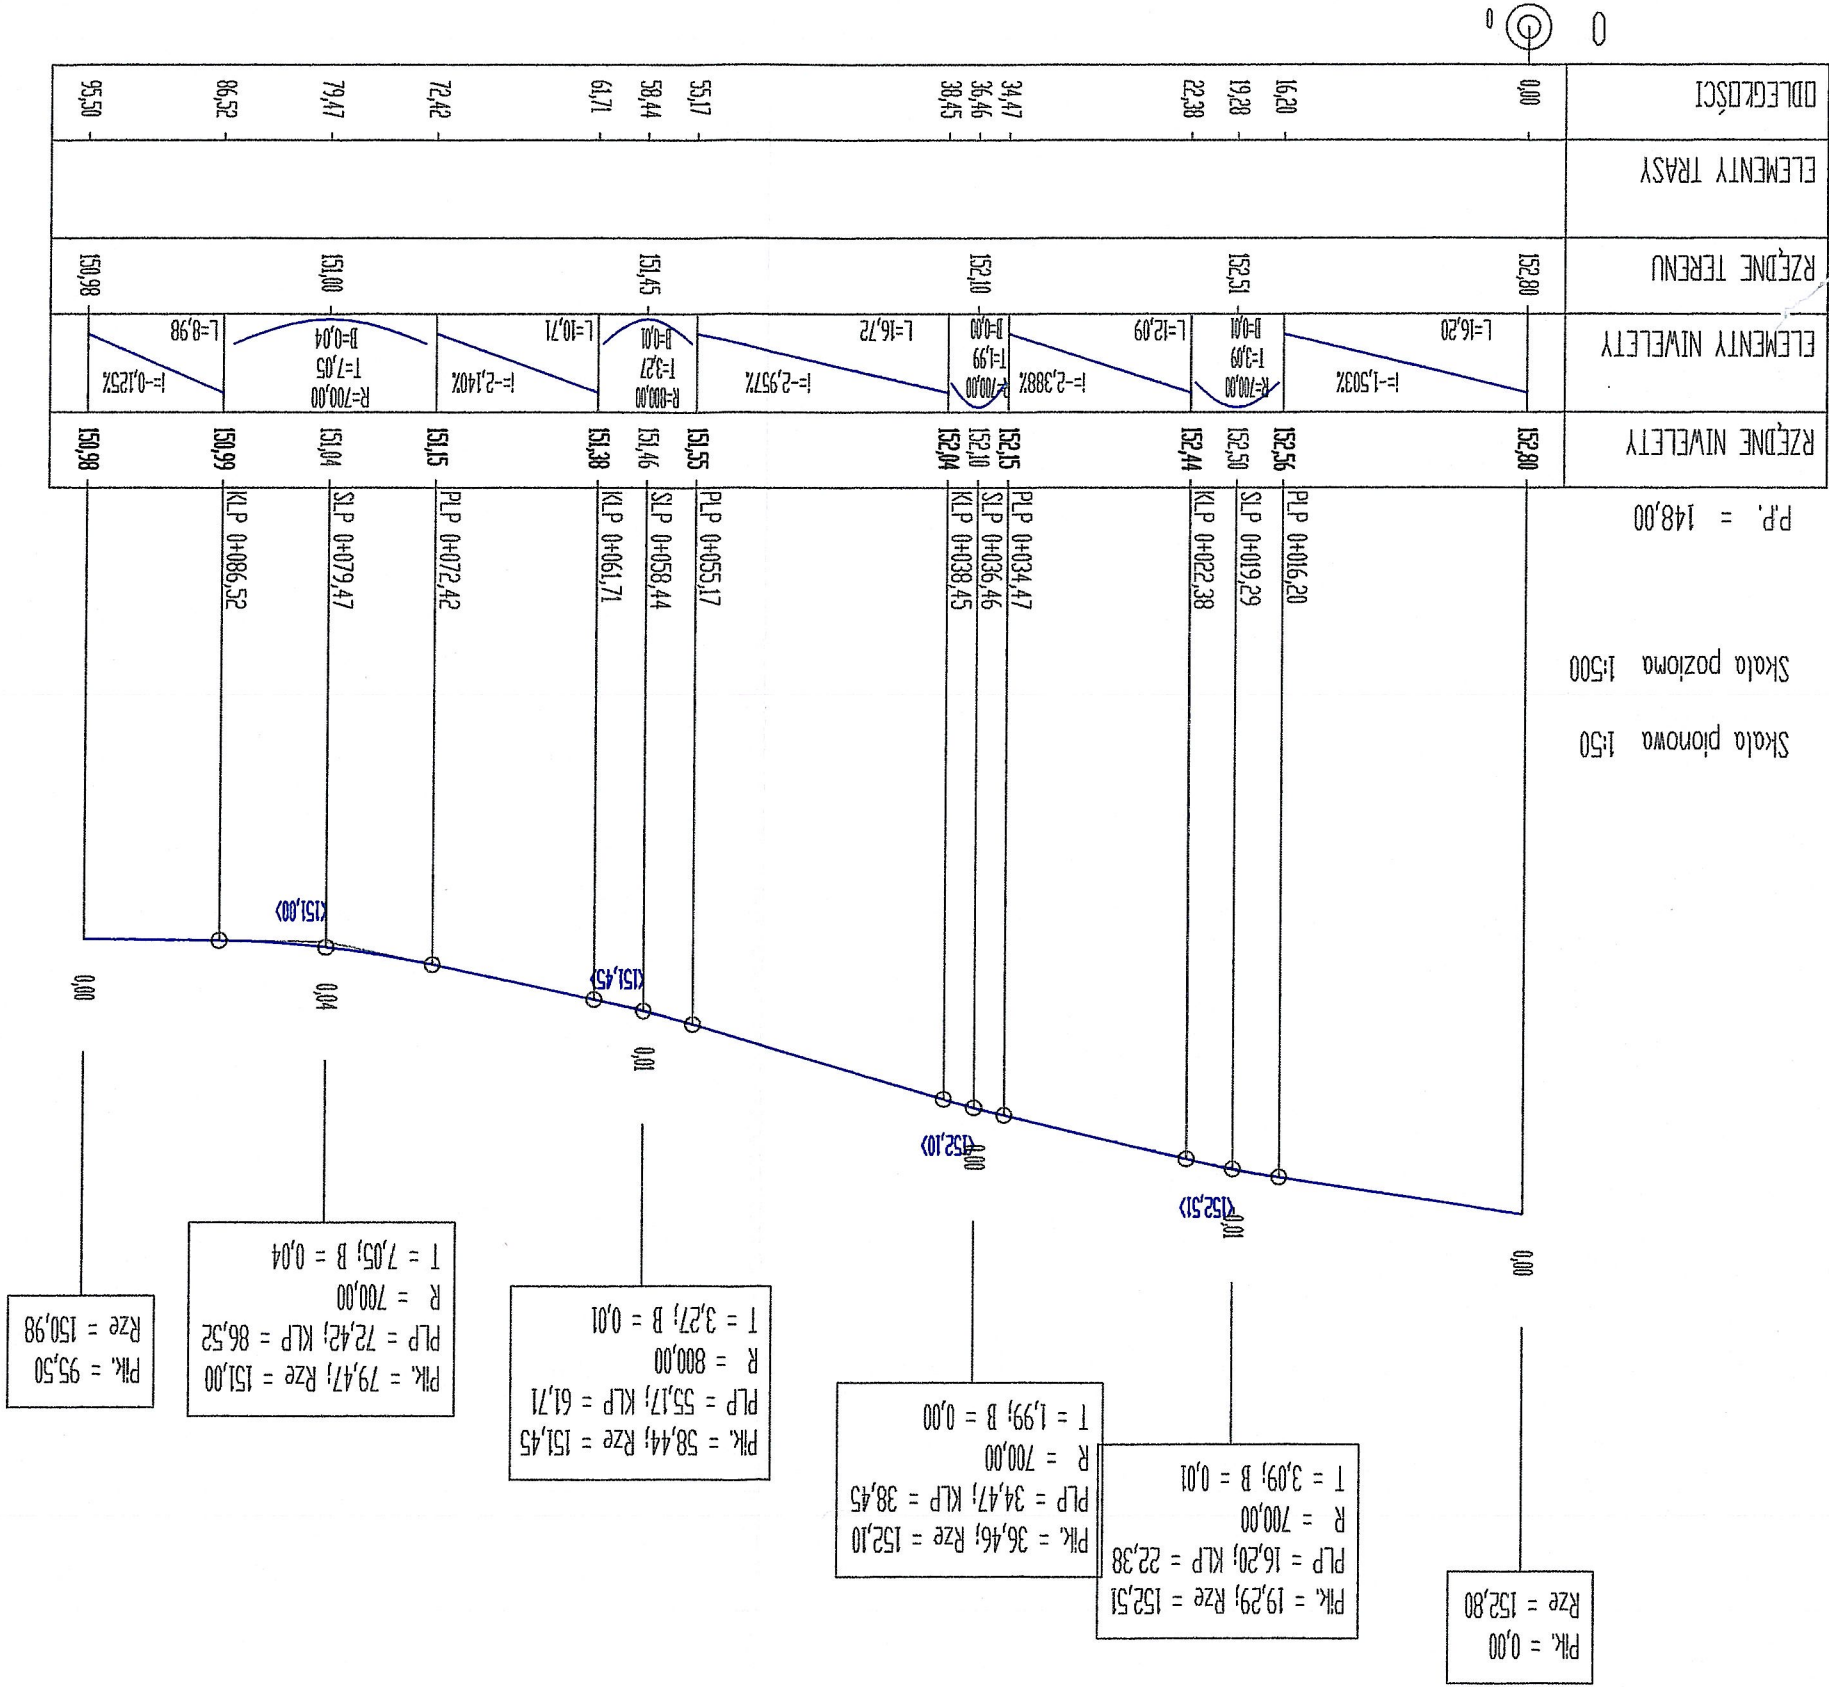


PROJEKTOWANIE - NADZORY „PRO-NAD” BOHDAN NIECIECKI 11-015 OLSZTYNEK UL. KOLEJOWA 3/24 TEL. KOM. 601 200 679 EMAIL bohdan.nieciecki2@wp.pl		Adres inwestycji: Miejscowość Biskupiec Ul. Pionierów.		Inwestor: Gmina Biskupiec al. Niepodległości 2: 11-300 Biskupiec		Typul Projektu:	
Kierownik pracowni: Bohdan Nieciecki upr. nr 1719/OL		Projektant: mgr inż. Agnieszka Nieciecka Up. nr WAM/0139/POOD/11		Sprawdzający: mgr inż. Damian Retel Up. nr WAM/0179/PBD/22		DROGOWA	
Nr. rys.: D2		Tytuł rysunku: Niweleta ul. Pionierów.					
1:50/500		Data: październik 2024					

Przeskok wraz z budową infrastruktury technicznej:
Budowa ciągów pieszo-jezdnym w ulic Pionierów i


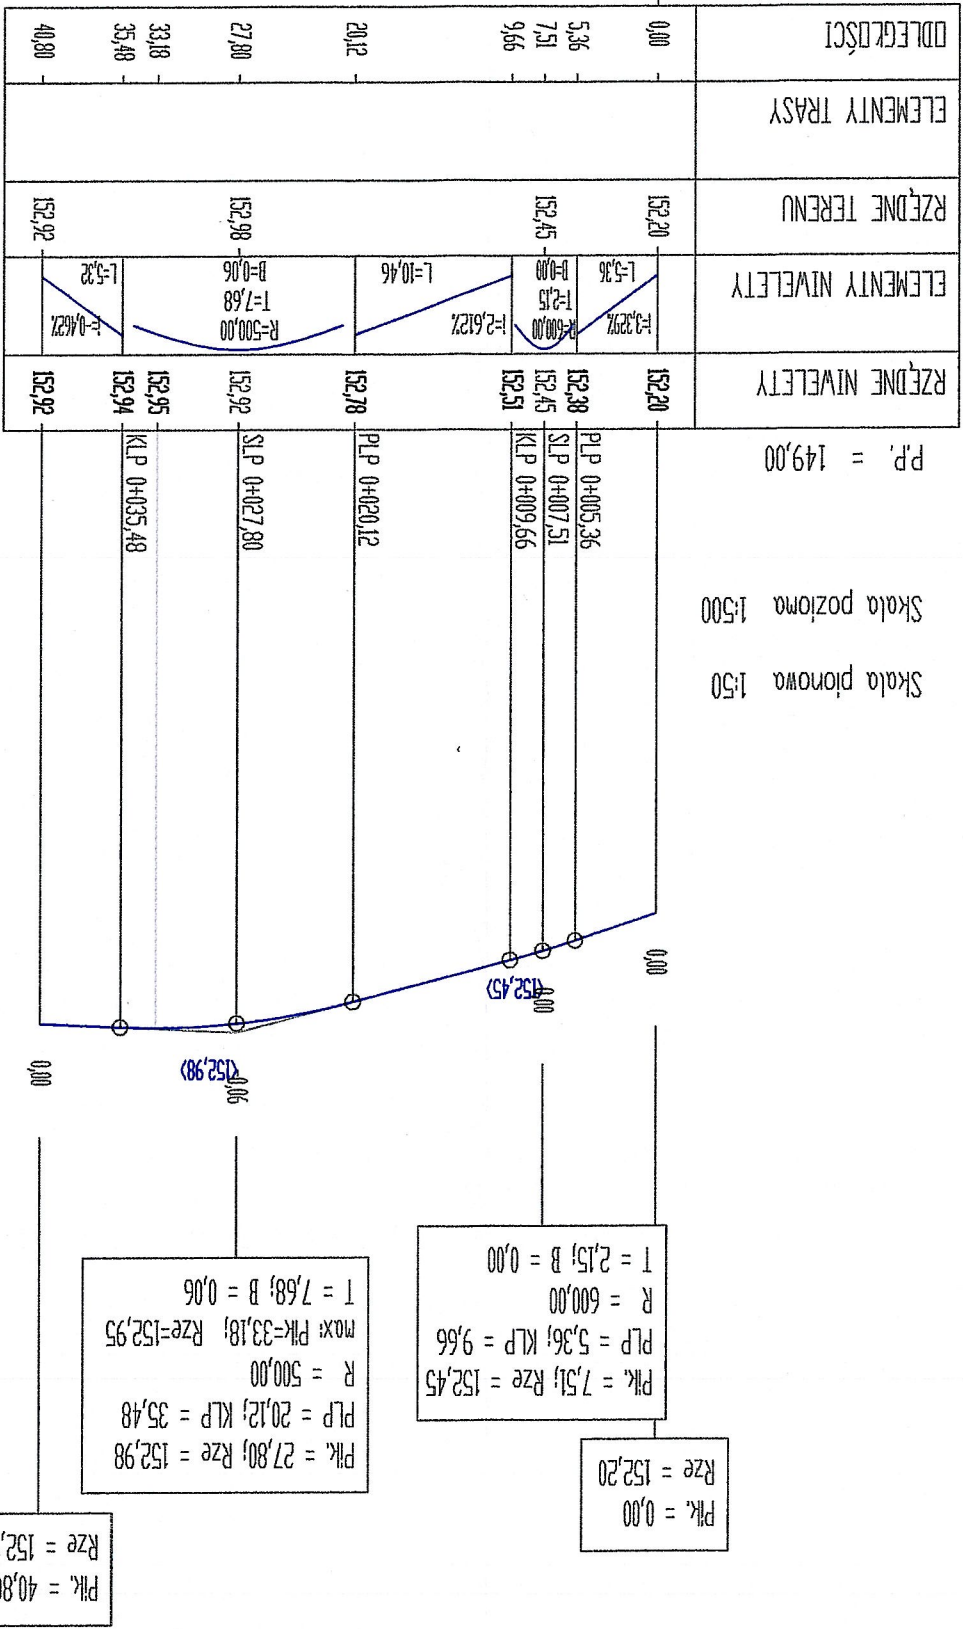



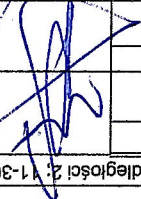



PROJEKTOWANIE - NADZORY „PRO-NAD” BOHDAN NIECIECKI 11-015 OLSZTYNEK UL. KOŁEJOWA 3/24 TEL. KOM. 601 200 679 E-MAIL bohdan.nieciecki2@wp.pl	Adres inwestycji: Miejscowość Biskupiec Ul. Przeskok	Inwestor: Gmina Biskupiec al. Niepodległości 2; 11-300 Biskupiec	Kierownik pracowni: Bohdan Nieciecki	mgr inż. Agnieszka Nieciecka Up. nr WAM/0139/POD/11	mgr inż. Damian Relel Up. nr WAM/0179/PBD/22	DROGOWA	Data: 2024	Skala: 1:50/500
							Tytuł rysunku:	
D2								

Tytuł rysunku: Budowa ciągów pieszo-jezdnych w ramach przebudowy ulic Pionierów i Przeskok wraz z budową infrastruktury technicznej.

PIONIERŲ

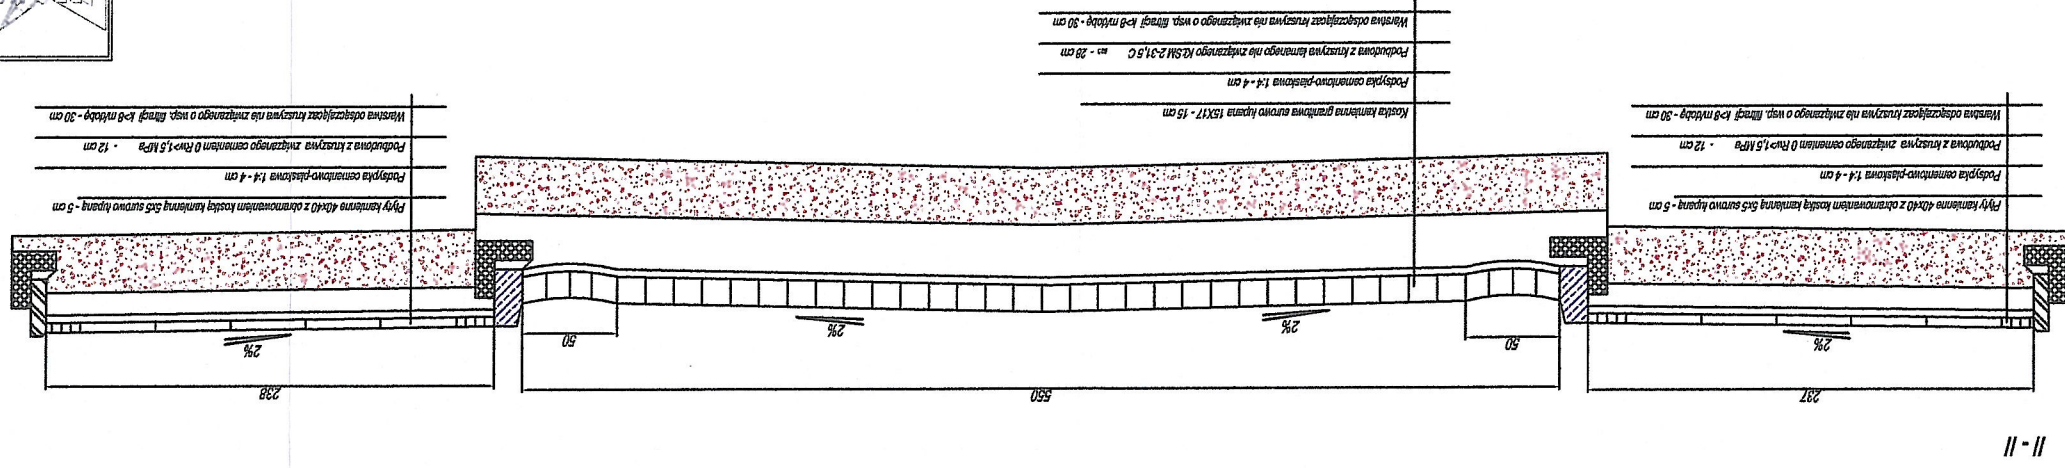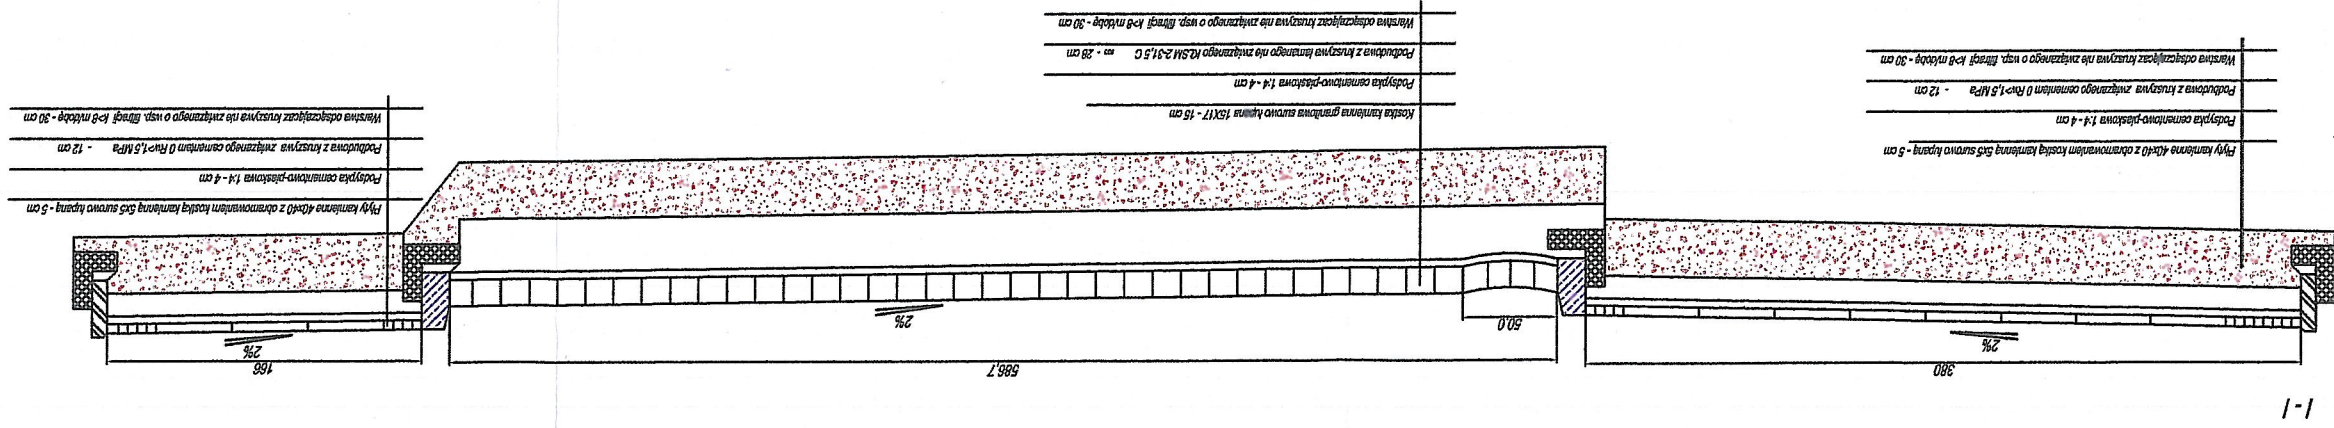

		PROJEKTOWANIE - NADZORY „PRO-NAD” BOHDAN NIECIECKI 11-015 OLSZTYNEK UL. KOLEJOWA 3/24 TEL. KOM. 601 200 679 E-MAIL bohdan.nieciecki2@wp.pl			
Adres inwestycji:		Miejscowość Biskupiec Ul. Pionierów			
Inwestor:		Gmina Biskupiec al. Niepodległości 2: 11-300 Biskupiec			
Kierownik pracowni:	mgr inż. Agnieszka Nieciecka Upr. n. 174/91/OL		Budowa ciągów pieszo-jednych w ulic Pionierów, Przasko wraz z budową infrastruktury technicznej.		
				mgr inż. Agnieszka Nieciecka Upr. n. 1 WAM/0139/PFB/21	
					mgr inż. Damian Retel Upr. n. 1 WAM/0178/PFB/22
Drogiowa	Drogiowa	Przekroje poprzeczne ul. Pionierów.			
Data: 2025		Tytuł rysunku:			
Skala: 1:25		Nr. rys.: D3			

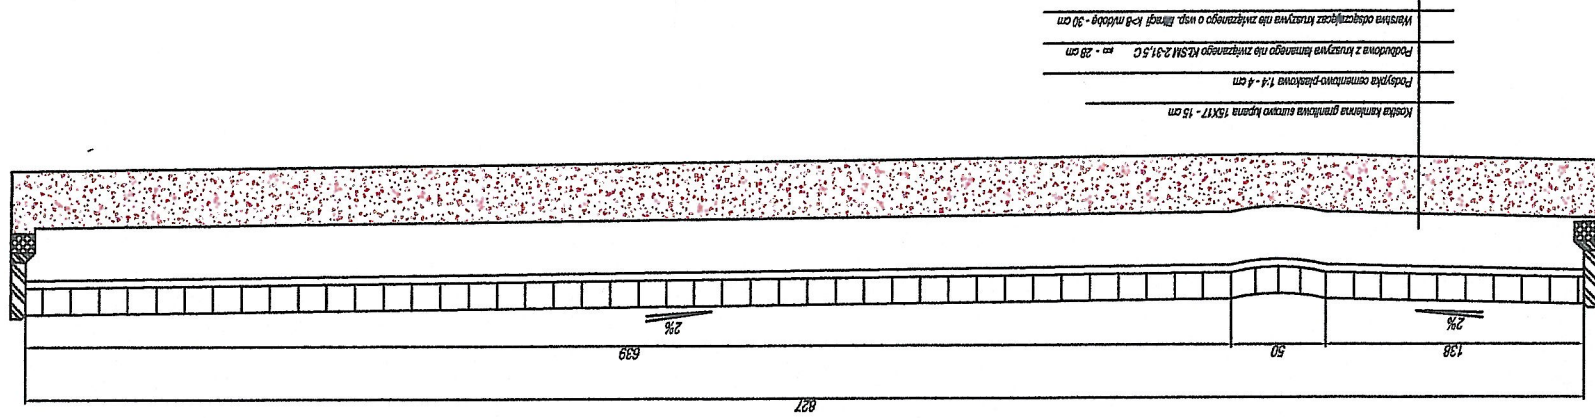

STANOWISZCZAK
Plac Bema 5
10-618 Olsztyn