


WPUST ULICZNY

m. Ruś gmina Stawiguda

SKALA 1 : 20

Wpust uliczny		
Lp.	Nazwa elementu	Jedn. Ilość
1	Wpust ściekowy przykrawężnikowy klasa D400	szt. 5
2	Pierścień betonowy-odciążający H=25,0cm	szt. 5
3	Pierścień betonowy-odciążający H=15,0cm	szt. 5
4	Płyta pokrywowa	szt. 5
5	Kręgi betonowe Dn500mm H= 30/ 50 cm	szt. 5/4
6	Krąg betonowy denny-osadnik Dn500mm	szt. 5
7	Przykanalik Dn200mm	szt. 5
8	Przejście szczelne	szt. 5
9	Podsyпка cem-piasek 1:2	m³ 0,20

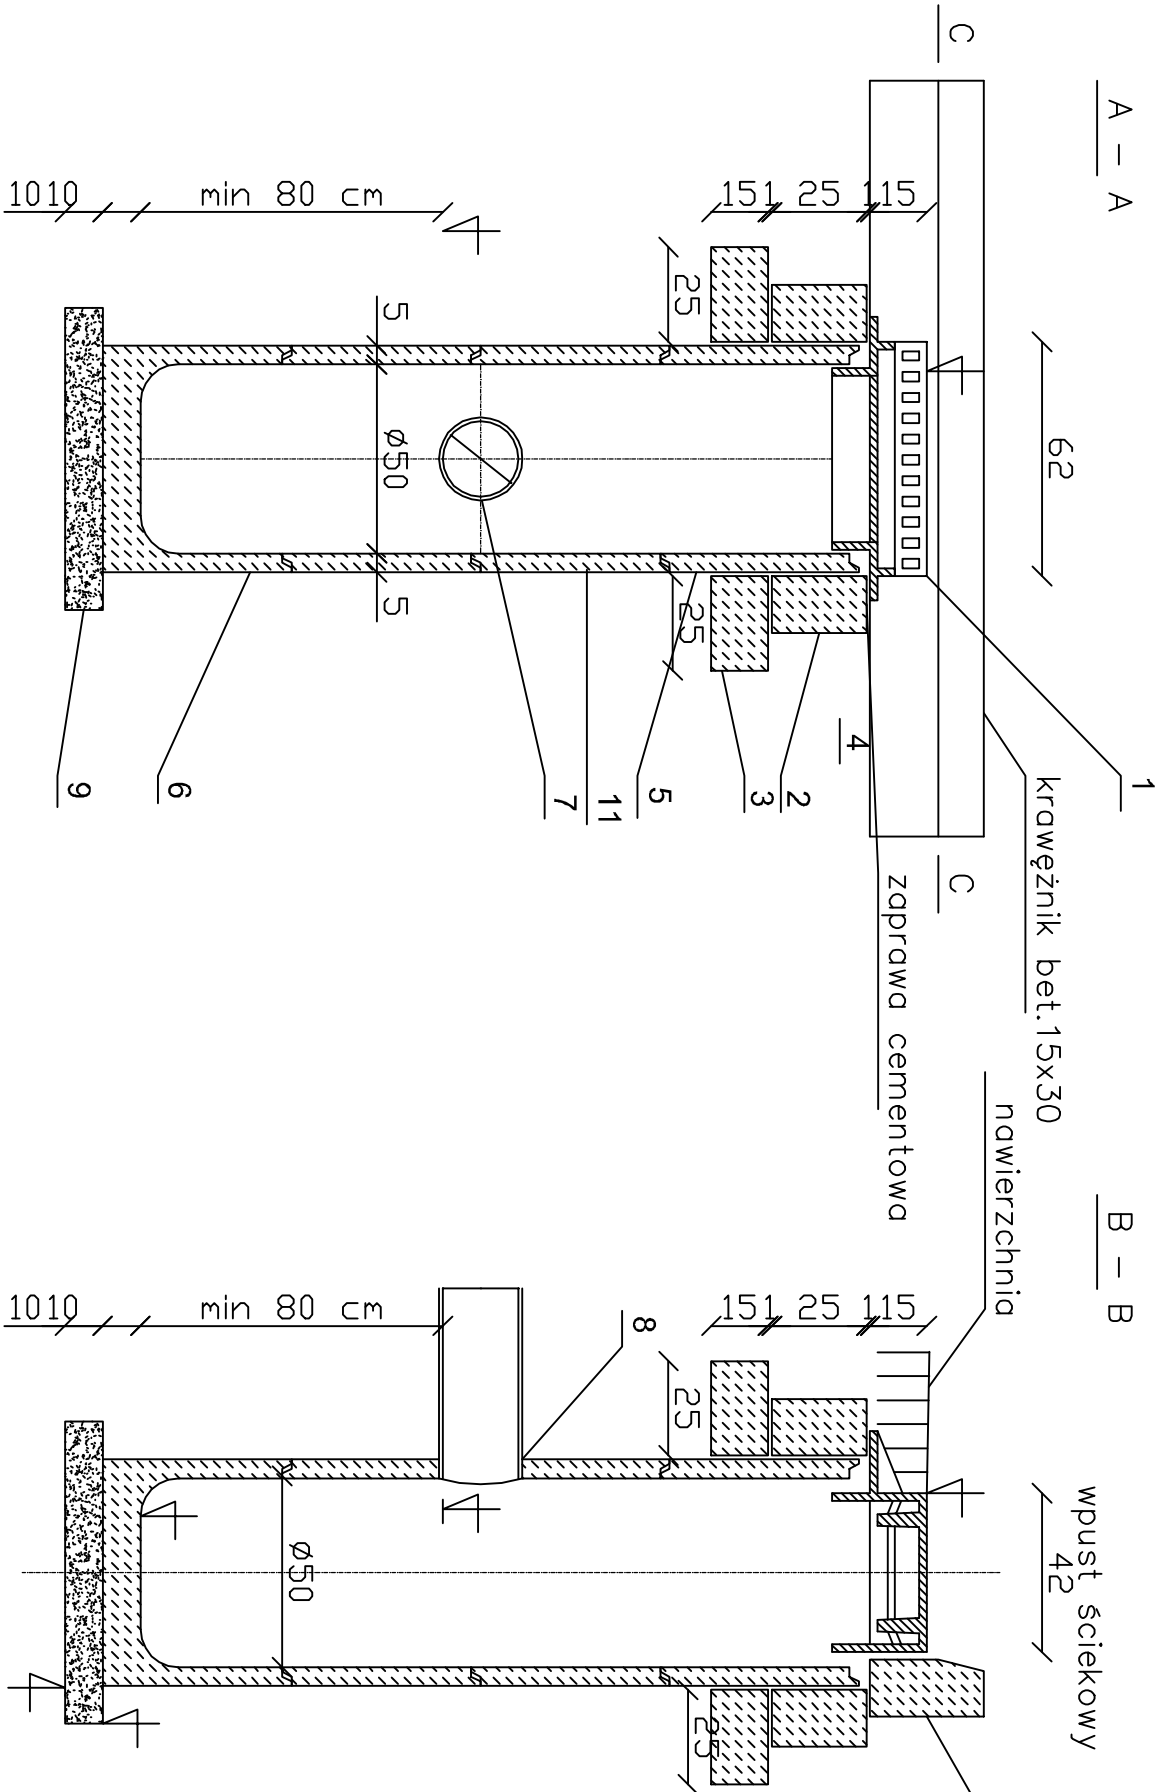



PROJEKTOWANIE - NADZORY „PRO-NAD”

BOHDAN NIECIECKI

11-015 OLSZTYNEK UL. KOLEJOWA 3/24

TEL. KOM. 601 200 679 E^{MAIL} bohdan.nieciecki2@wp.pl

Adres inwestycji:		Miejscowość Biskupiec Ul. Pionierów i Przeskok	
Inwestor:		Gmina Biskupiec al. Niepodległości 2. 11-300 Biskupiec	
DROGOWA	Kierownik pracowni:	Bohdan Nieciecki	Tytuł Projektu:
	Upr. nr 171/91/OL		
sanitarna	Projektant:	mgr inż. Agnieszka Nieciecka	Budowa ciągów pieszo-jezdnych w ramach przebudowy ulic Pionierów i Przeskok wraz z budową infrastruktury technicznej.
	Upr. nr WAM/0139/P.OOD/11		
sanitarna	Projektant:	mgr inż. Katarzyna Klepando	
	Upr. nr WAM/0143/P.OOD/13		
sanitarna	Projektant:	mgr inż. Bartosz Sowa	
	Upr. nr WAM/0131/P.OOS/13		
Data:		Tytuł rysunku:	Nr. rys.:
listopad 2023			
Skala:		WPUSTY ULICZNE	
1 : 100 / 500		S3	