


ELEWACJA ZACHODNIA
SKALA 1:50

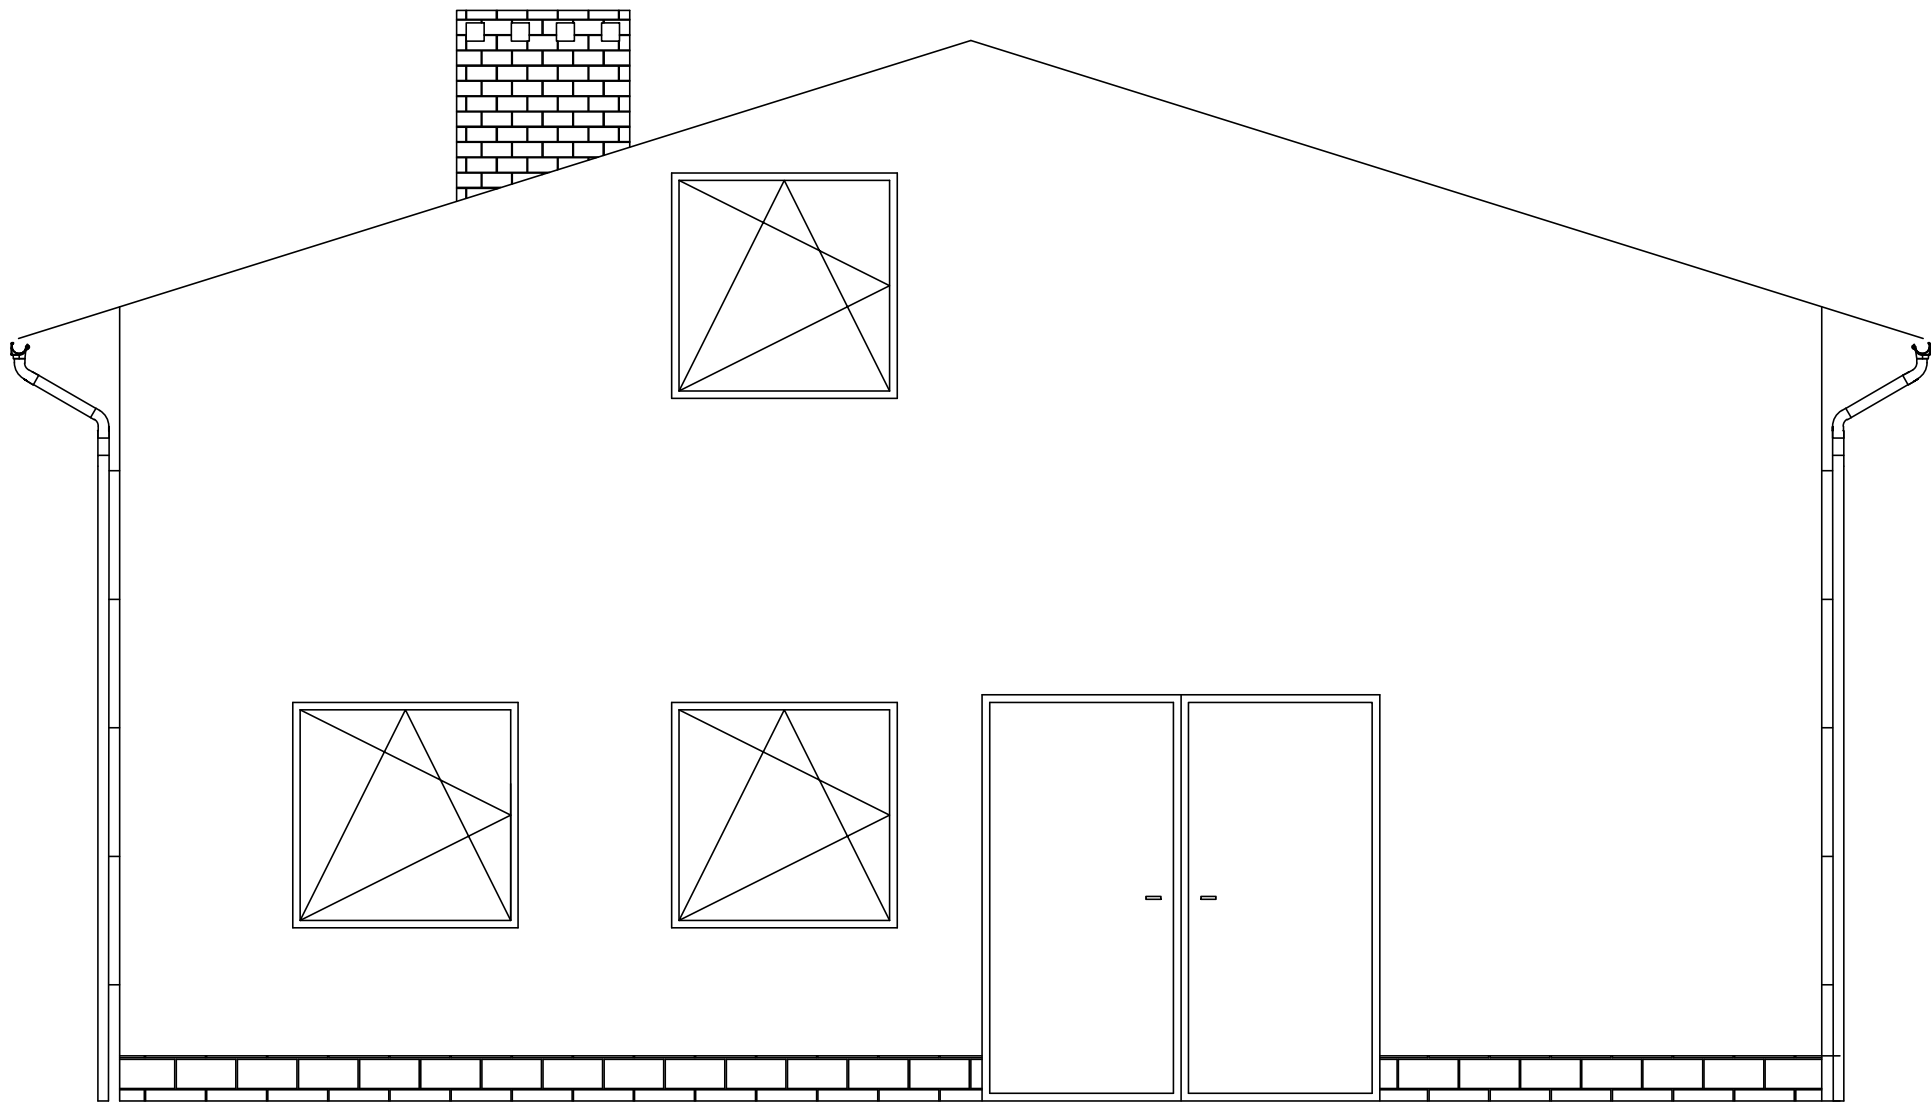

<div>BOKRA-BUD Spółka z ograniczoną odpowiedzialnością Sp. z o.o. ul. Piłsudskiego 147 34-300 Żywiec tel: 602 64 94 96 e-mail: bokra-bud@o2.pl</div> <div>BOKRA</div>		
NAZWA OPRACOWANIA: Projekt budowlano - wykonawczy stacji uzdatniania wody w Bystrej - Gmina Radziechowy - Wieprz Działki nr: 695/1, 733/1, 733/2, 922/1, 922/2		
INWESTOR:	Żywiec - Zdrój S.A.	RYS. NR
ADRES:	34-300 Żywiec	A-05
BRANŻA:	BUDOWLANA	SKALA 1:50
TEMAT:	ELEWACJA ZACHODNIA	DATA: 2017 r.
OPRACOWAŁ:	inż. Kamil Krawczyk	NR UP. ---
PROJEKTOWAŁ :	Władysław Wnukowski	NR UP. 75/G/86, 76/G/86
PROJEKTOWAŁA :	mgr inż. Dorota Gajewska Masny	NR UP. 454/74/Kt
SPRAWDZIŁ :	mgr inż. Jerzy Kotajny	NR UP. 11/74/Op
PROJEKTOWAŁ :	mgr inż. arch Wojciech Łoziński	NR UP. MPOIA/041/2007
PROJEKTOWAŁ :	mgr inż. Bogdan Krawczyk	NR UP. 78/81/B-B