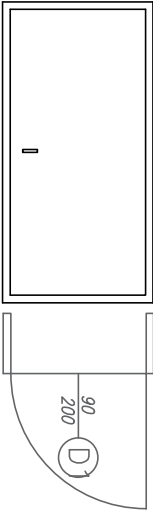
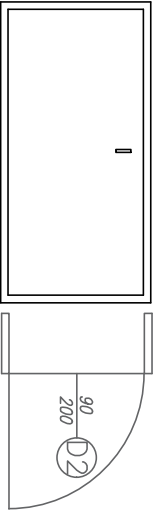
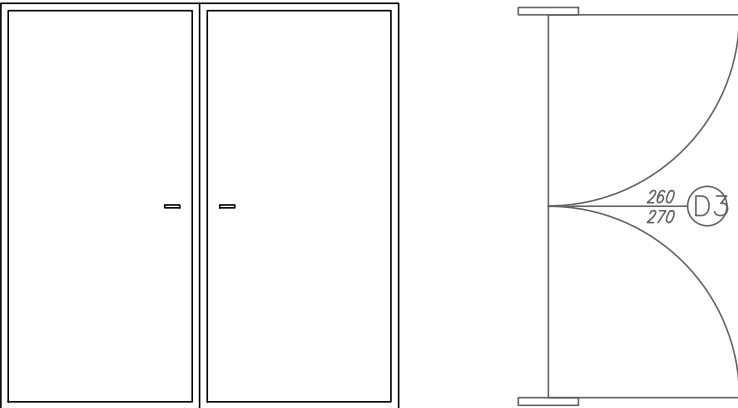
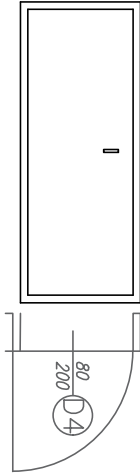
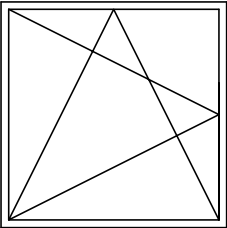
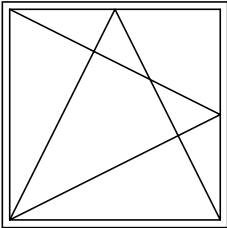


# ZESTAWIENIE STOLARKI DRZWIOWEJ I OKIENNEJ

Lp.	1.	2	3.	4.	5.	6.
NAZWA	DRZWI ZEW. I WEW.	DRZWI ZEWNĘTRZNE	DRZWI ZEWNĘTRZNE	DRZWI WEW.	OKNO O1	PRZESZKLENIE P1
SCHEMAT*	D1 90/200 	D2 90/200 	D3 260/270 	D4 80/200 	O1 150/150 	P1 150/150 
SZEROKOŚĆ [cm]**	90	90	260	80	150	150
WYSOKOŚĆ [cm]**	200	200	270	200	150	150
PRAWE	1 PRAWE	—	1 PRAWE	1 LEWE	4 PRAWE	—
LEWE	—	1 LEWE	1 LEWE	—	4 LEWE	—
KOLOR / MATERIAŁ	BRAŻOWE/STALOWE	BRAŻOWE/STALOWE	BRAŻOWE/STALOWE	BRAŻOWE/PCV	SZKŁO/PCV BIAŁE	SZKŁO
ŁĄCZNIE ILOŚĆ	4 SZT.	3 SZT.	1 SZT.	2 SZT.	8 SZT.	3 SZT.
UWAGI	WYPEŁNIONE PIAKĄ PUR	WYPEŁNIONE PIAKĄ PUR	WYPEŁNIONE PIAKĄ PUR			EI 60

\* OKNA POKAZANO W WIDOKU OD ZEWNĄTRZ  
\*\* WYMIARY DLA OKIEN – W ŚWIEŁŁE MURU, WYMIARY DLA DRZWI – PRZY SKRZYDŁE OTWARTYM POD KĄTEM 90  
UWAGA:WYMIARY OTWORÓW SPRAWDZIĆ NA BUDOWIE PRZED WYKONANIEM STOLARKI  
\*\*\* DRZWI D1 I D2 WEWNĘTRZNE PCV LUB STALOWE

BOKRA–BUD

Spółka z ograniczoną odpowiedzialnością Sp. z o.o.

ul. Jaskowa 147

34–300 Żywiec

tel 602 64 94 96

e-mail:bokra-bud@o2.pl

BOKRA

NAZWA OPRACOWANIA:

Projekt budowlano - wykonawczy stacji uzdatniania wody w Bystrej - Gmina Radziechowy - Wieprz wraz z niezbędną infrastrukturą. Działki nr: 695/1, 733/1, 733/2, 922/1, 922/2

INWESTOR:

GMINA RADZIECHOWY–WIEPRZ

ADRES:

WIEPRZ 700, 34–381 RADZIECHOWY

BRANŻA:

BUDOWLANA

TEMAT:

ZESTAWIENIE STOLARKI OKIENNEJ I DRZWIOWEJ

OPRACOWAŁ:

inż. Kamil Krawczyk

PROJEKTOWAŁ :

Władysław Wnukowski

PROJEKTOWAŁA :

mgr inż. Dorota Gajewska Masny

SPRAWDZIŁ :

mgr inż. Jerzy Kotajny

PROJEKTOWAŁ :

mgr inż. arch Wojciech Łoziński

PROJEKTOWAŁ :

mgr inż. Bogdan Krawczyk

RYS. NR

A–09

SKALA

1:50

DATA:

II 2018 r.

NR UP.

---

NR UP.

75/G/86, 76/G/86

NR UP.

454/74/K1

NR UP.

11/74/Op

NR UP.

MPOIA/041/2007

NR UP.

78/81/B-B