


# ZABEZPIECZENIE WYKOPU SKALA 1:20

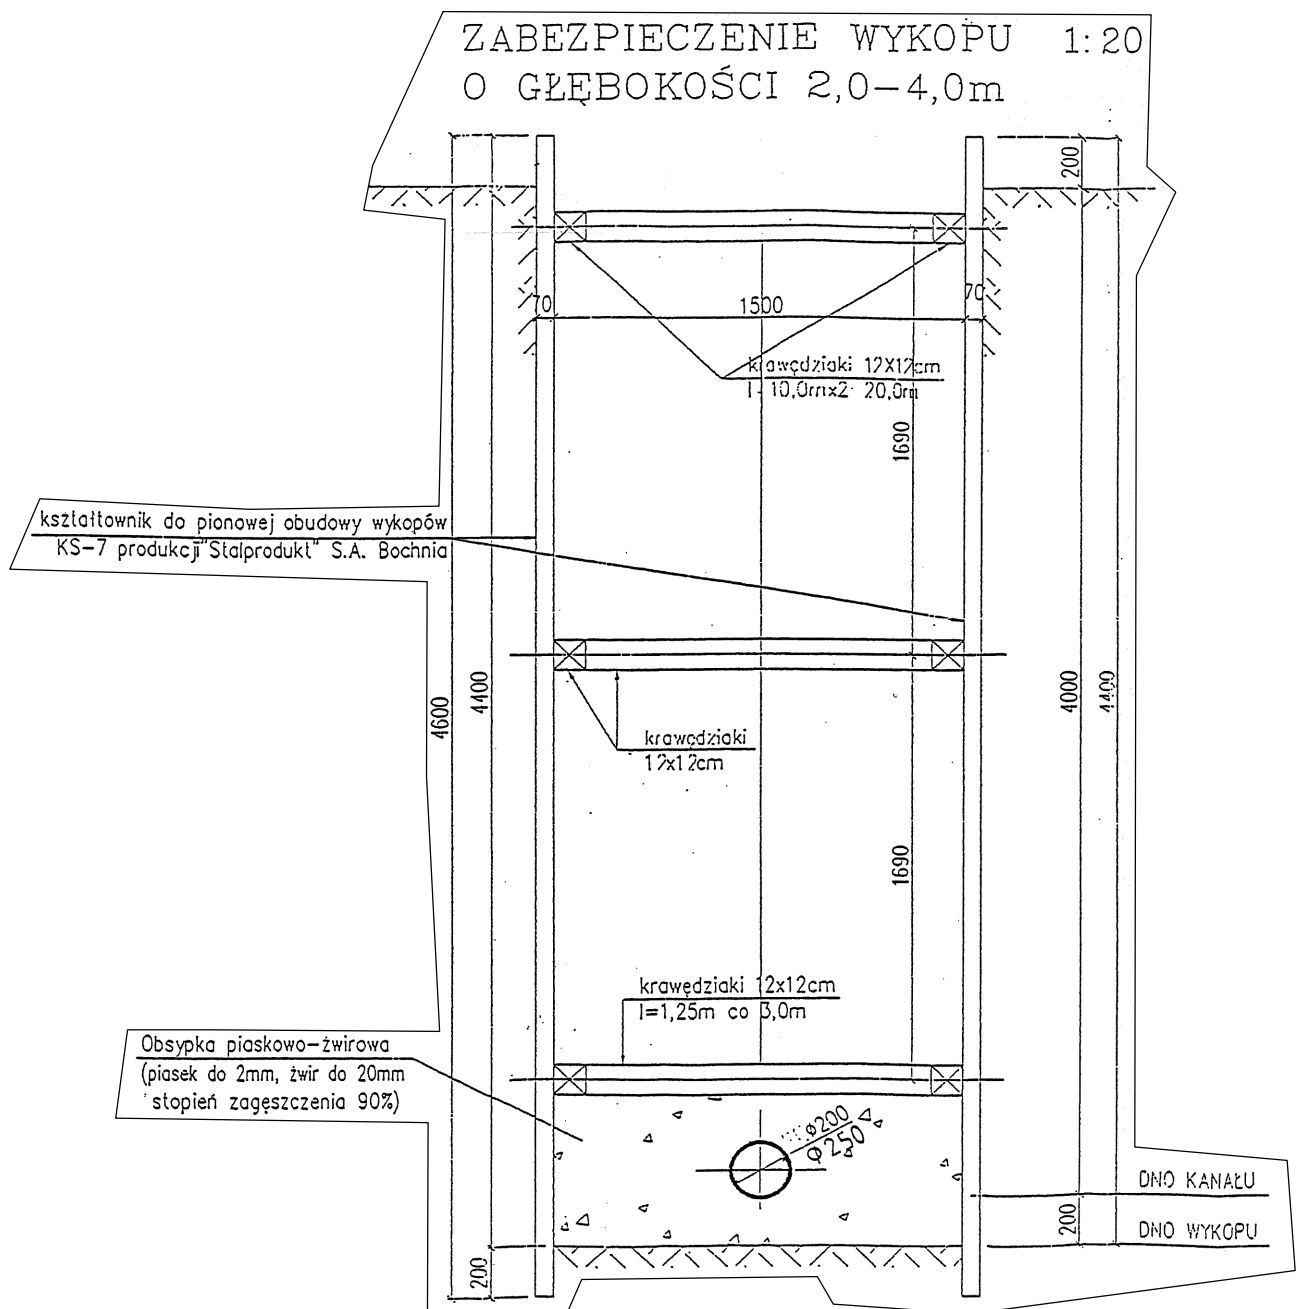

BOKRA-BUD  
Spółka z ograniczoną odpowiedzialnością Sp. z o.o.  
ul. Jedności 147  
34-300 Żywiec  
tel: 602 64 94 96  
e-mail: bokra-bud@o2.pl

**BOKRA**

NAZWA OPRACOWANIA:

Projekt budowlano - wykonawczy stacji uzdatniania wody w Bystrej - Gmina Radziechowy - Wieprz  
wraz z niezbędną infrastrukturą. Działki nr: 695/1, 733/1, 733/2, 922/1, 922/2

INWESTOR:

Gmina Radziechowy - Wieprz  
Wieprz 700, 34-381 Radziechowy

RYS. NR

A-11

BRANŻA:

BUDOWLANA

SKALA

1:20

TEMAT:

ZABEZPIECZENIE WYKOPU

DATA:

II 2018 r.

OPRACOWAŁ:

inż. Kamil Krawczyk

NR UP.

---

PROJEKTOWAŁ:

Władysław Wnukowski

NR UP.

75/G/86, 76/G/86

PROJEKTOWAŁA:

mgr inż. Dorota Gajewska Masny

NR UP.

454/74/K1

SPRAWDZIŁ:

mgr inż. Jerzy Kotajny

NR UP.

11/74/Op

PROJEKTOWAŁ:

mgr inż. arch Wojciech Łoziński

NR UP.

MPOIA/041/2007

PROJEKTOWAŁ:

mgr inż. Bogdan Krawczyk

NR UP.

78/81/B-B