


PRZEKRÓJ B-B SKALA 1:50

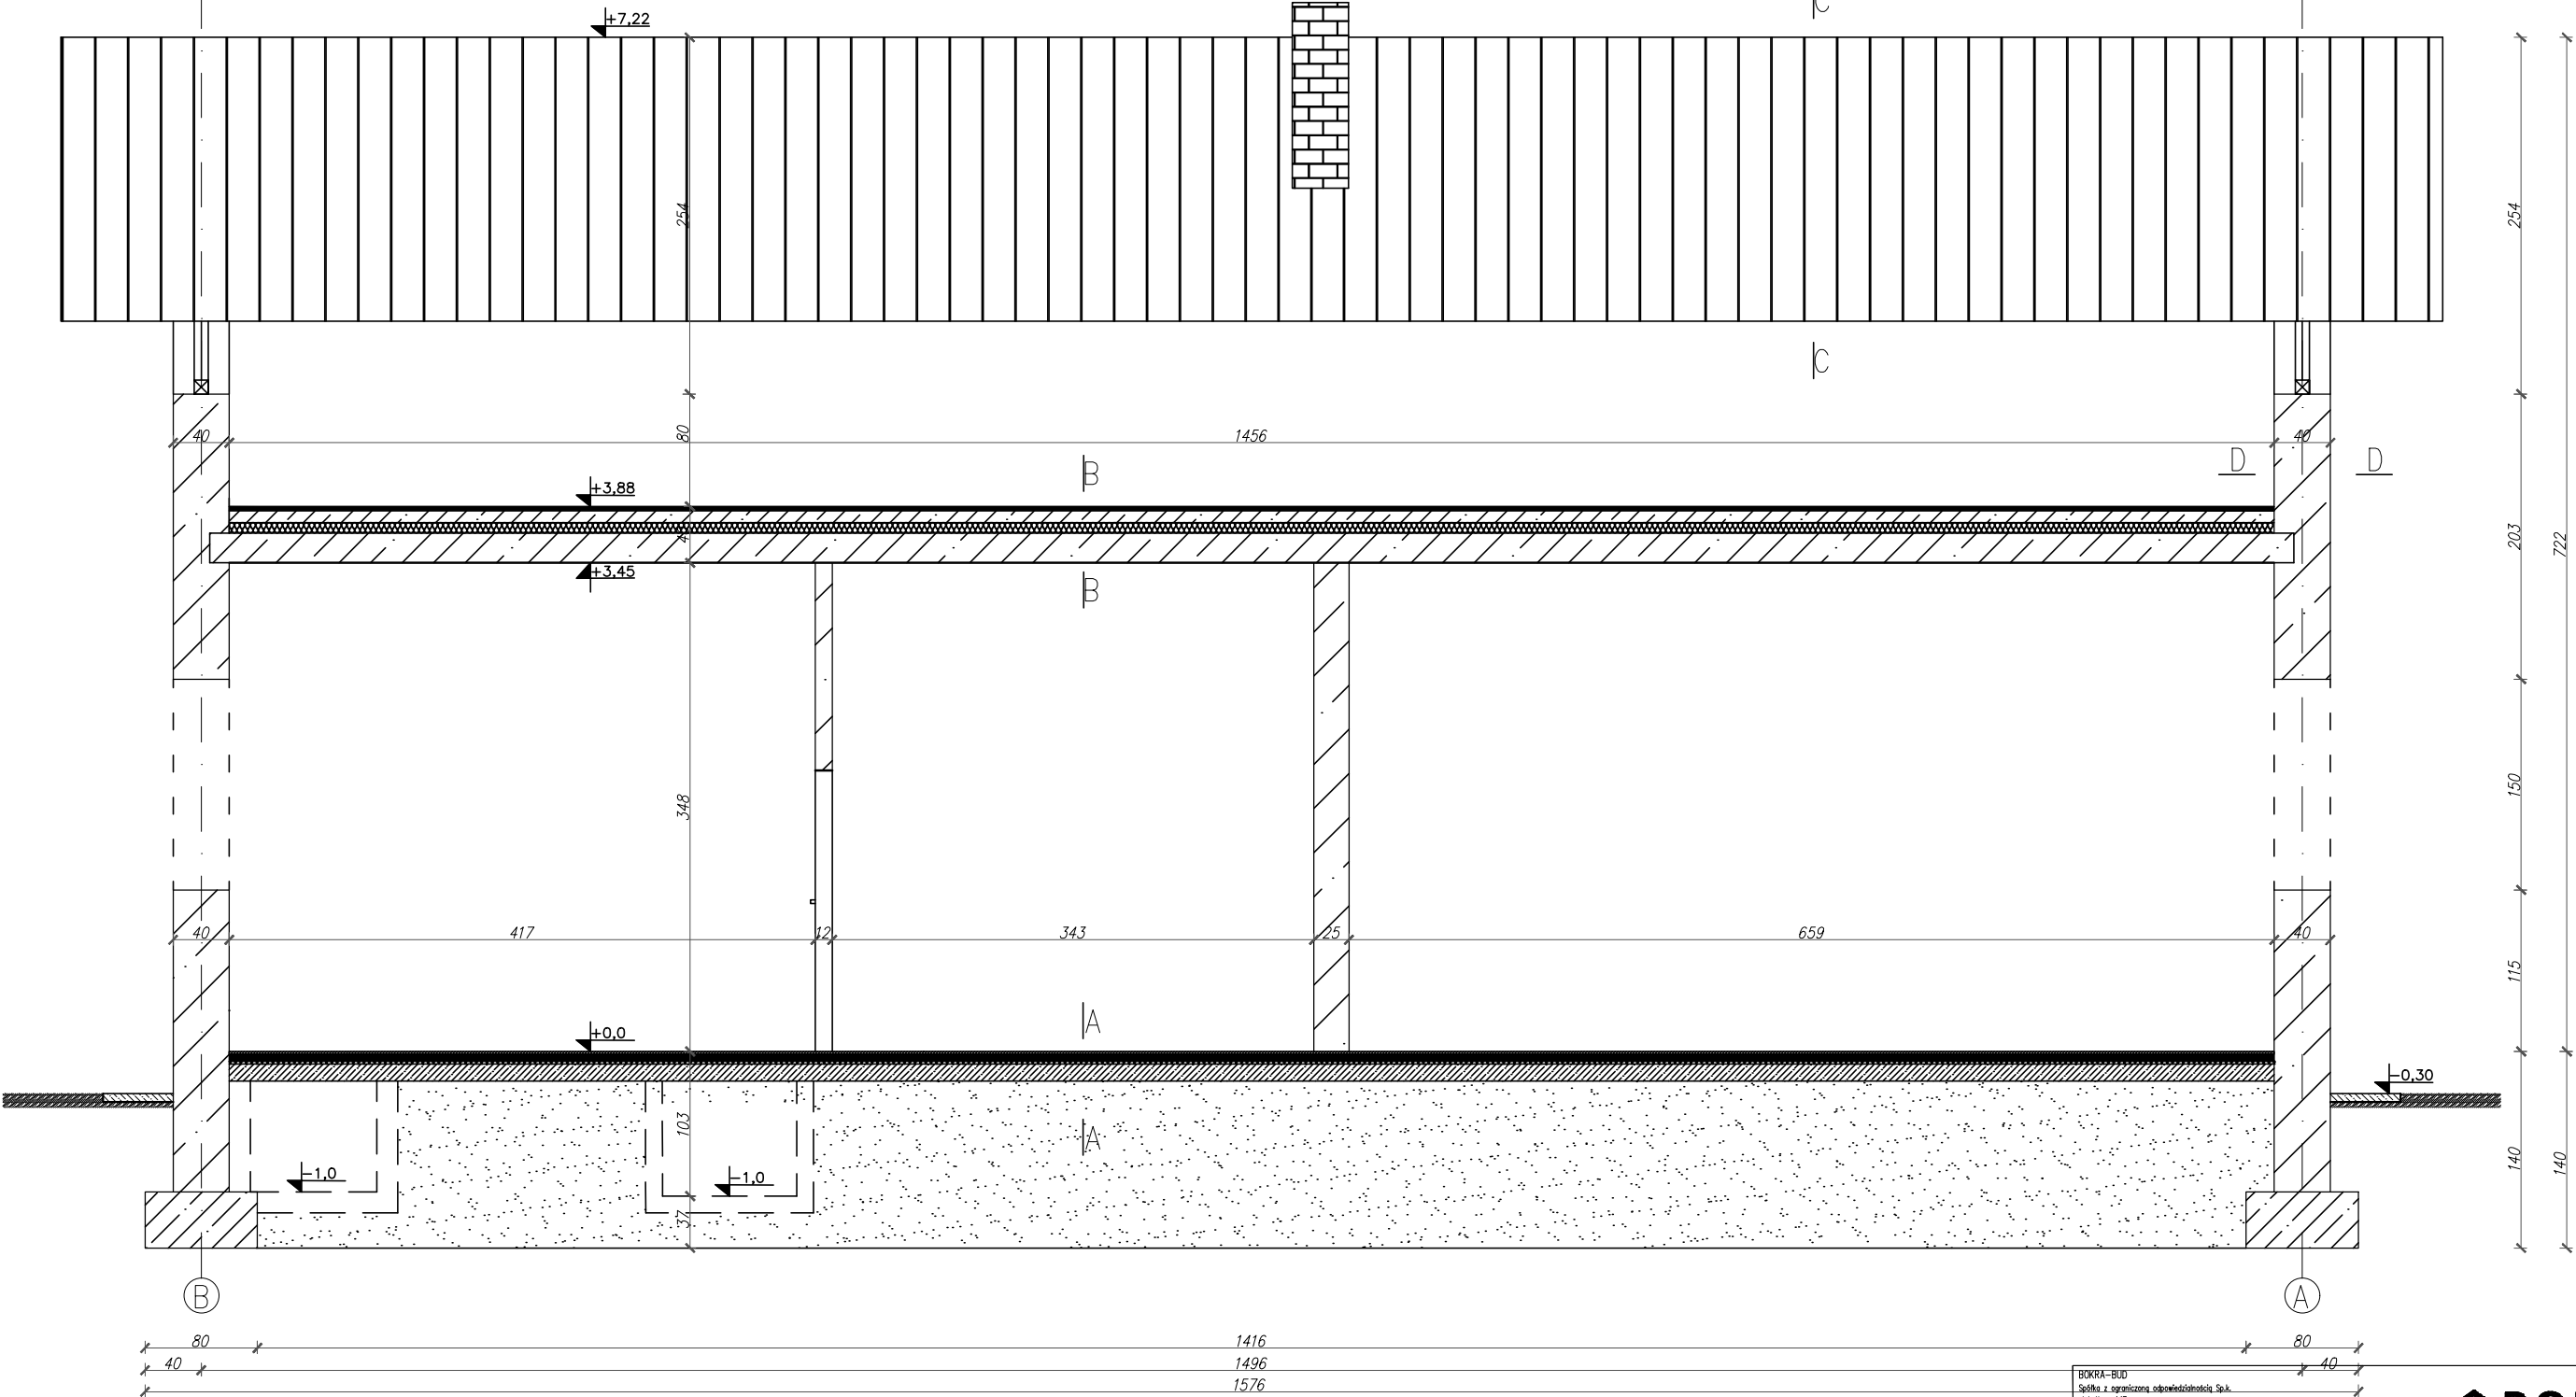

Przekrój A-A  
Płytki gresowe + klej - 3cm  
Szlichta - 5cm  
Folia - 1szt.  
Papa - 1szt.  
Chudy beton - 10 cm  
Podsypka piaskowa

Przekrój B-B  
Płytki gresowe + klej - 3cm  
Wylewka cementowa - 5cm  
Folia paroprzepuszczalna - 1szt.  
Styropian - 10 cm  
Strop monolityczny  
Tynk

Przekrój C-C  
Konstrukcja dachu  
Folia  
paroprzepuszczalna  
Blacha grubości 3mm

Przekrój D-D  
Porotherm - 40 cm

BOKRA-BUD Spółka z ograniczoną odpowiedzialnością Sp. z o.o. ul. Jodłowa 147 34-300 Żywiec tel: 602 64 94 96 e-mail: bokra-bud@o2.pl			BOKRA	
NAZWA OPRACOWANIA: Projekt budowlany - wykonawczy stacji uzdatniania wody w Bystrej - Gmina Radziechowy - Wieprz Działki nr: 695/1, 733/1, 733/2, 922/1, 922/2				
INWESTOR: Żywiec - Zdrój S.A.		RYS. NR		1-08
ADRES: 34-300 Żywiec		SKALA		1:50
BRANŻA: BUDOWLANA		DATA:		2017 r.
TEMAT: PRZEKRÓJ B-B				
OPRACOWAŁ: inż. Kamil Krawczyk		NR UP.		---
PROJEKTOWAŁ: Władysław Wnukowski		NR UP.		75/G/86, 76/G/86
PROJEKTOWAŁA: mgr inż. Dorota Gajewska Masny		NR UP.		454/74/Kt
SPRAWDZIŁ: mgr inż. Jerzy Kotajny		NR UP.		11/74/Op
PROJEKTOWAŁ: mgr inż. arch. Wojciech Łoziński		NR UP.		MPOIA/041/2007
PROJEKTOWAŁ: mgr inż. Bogdan Krawczyk		NR UP.		78/81/B-B