



# SCHEMAT POŁĄCZEŃ SIECIOWYCH

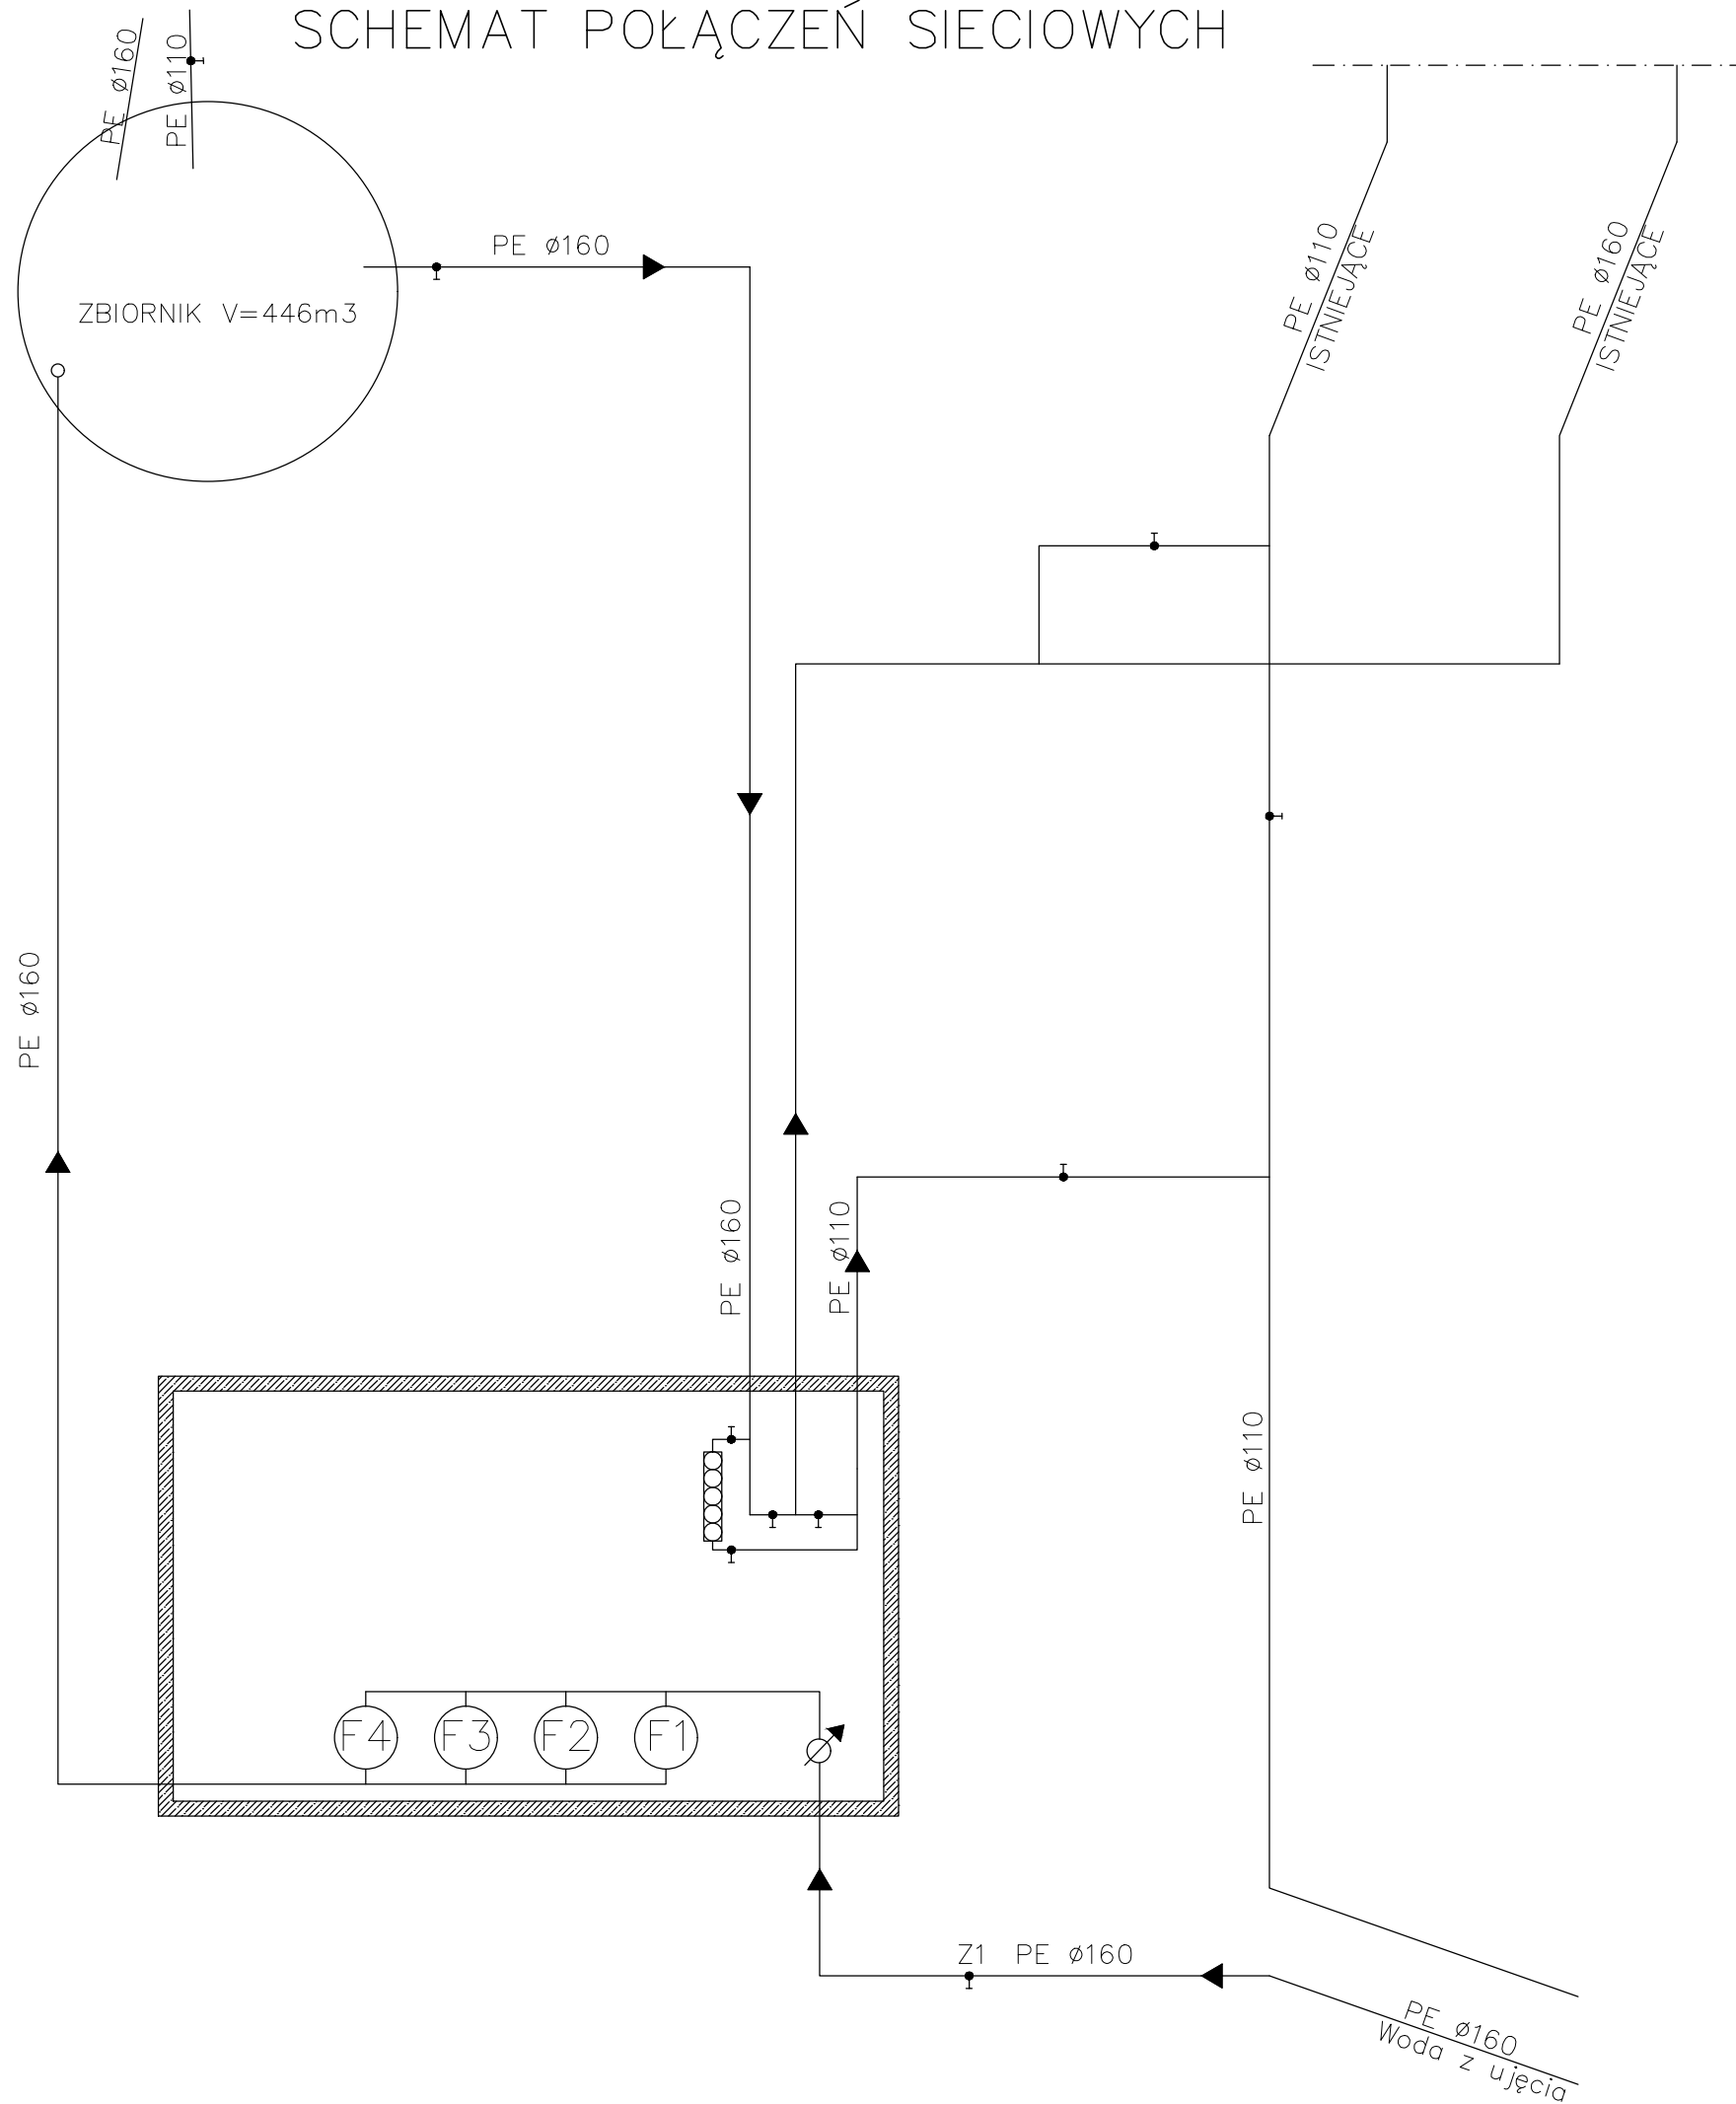

<div>BOKRA – BUD</div> <div>Spółka z ograniczoną odpowiedzialnością Sp. z o.o.</div> <div>ul. Jodłowa 147</div> <div>34–300 Żywiec</div> <div>tel: 602 64 94 96</div> <div>e-mail: bokra-bud@o2.pl</div>		<div>BOKRA</div>	
NAZWA OPRACOWANIA:			
Projekt budowlano - wykonawczy stacji uzdatniania wody w Bystrej - Gmina Radziechowy - Wieprz wraz z niezbędną infrastrukturą. Działki nr: 695/1, 733/1, 733/2, 922/1, 922/2			
INWESTOR: GMINA RADZIECHOWY-WIEPRZ		RYS. NR	
ADRES: WIEPRZ 700, 34–381 RADZIECHOWY		T–07	
BRANŻA: BUDOWLANA		SKALA 1:50	
TEMAT: SCHEMAT POŁĄCZEŃ SIECIOWYCH		DATA: II 2018 r.	
OPRACOWAŁ:	inż. Kamil Krawczyk	NR UP. —	
PROJEKTOWAŁ :	Władysław Wnukowski	NR UP. 75/G/86, 76/G/86	
PROJEKTOWAŁA :	mgr inż. Dorota Gajewska Masny	NR UP. 454/74/Kt	
SPRAWDZIŁ :	mgr inż. Jerzy Kotajny	NR UP. 11/74/Op	
PROJEKTOWAŁ :	mgr inż. arch Wojciech Łoziński	NR UP. MPOIA/041/2007	
PROJEKTOWAŁ :	mgr inż. Bogdan Krawczyk	NR UP. 78/81/B-B	