


PARTER_STRONA PRAWA

PARTER_STRONA PRAWA

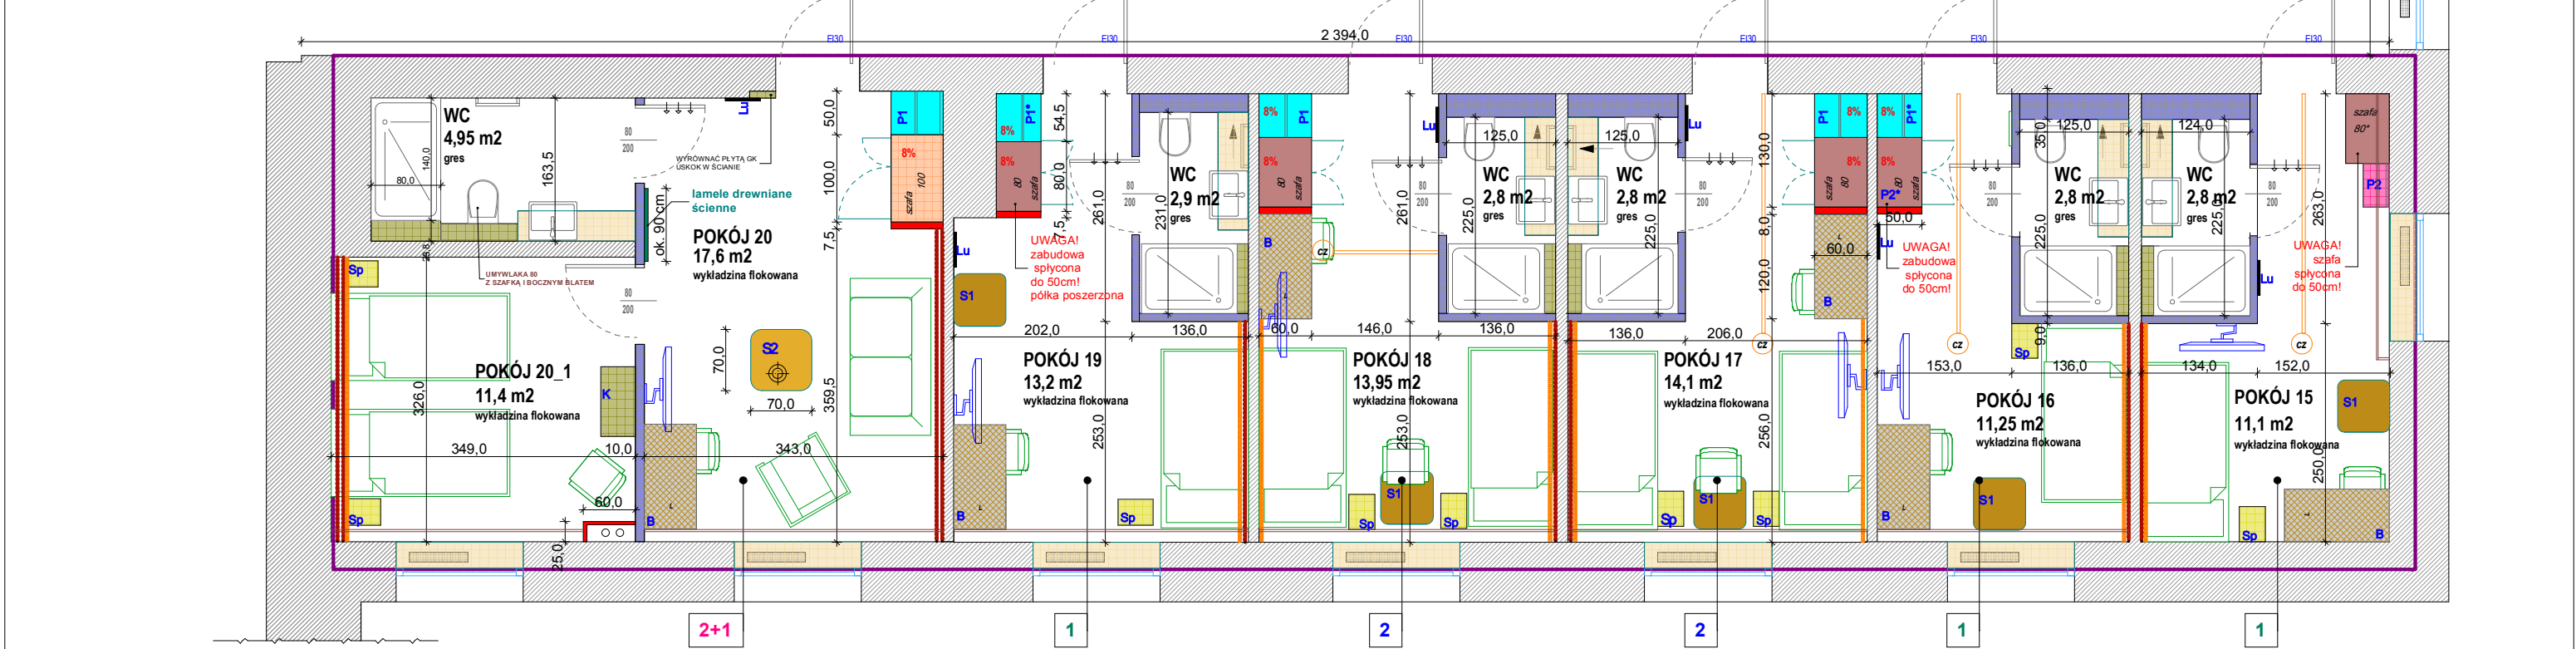

LEGENDA:

- zakres - pomieszczenia objęte opracowaniem
- czujka dymu - do zachowania
- router - do zachowania
- wentylacja grawitacyjna
- nowo projektowane ścinki działowe wydzielające łazienki
- proj. ścianki działowe przy zabudowie meblowej
- proj. przegroda stała z lameli drewnianych na wys. pomieszczenia
- VAT 8% - na zabudowę stałą (pozostałe ruchome wyposażenie VAT23%)
- ilość osób kwaterowanych w pokoju
- ściana wyłożona tapetą z rolki
- ściana wyłożona fototapetą
- lamperia z płyty meblowej do wys. 90cm
- nowy grzejnik 2-płytowy
- nowy grzejnik łazienkowy typu drabinka 50 x 60 kolor biały
- karnisz z blendą czołową / na całej dł. ściany z oknem z wyjątkiem pokoi przy ścianach szczytowych/ tam układ wg rys.

WYPOSAŻENIE RUCHOME DO ZAKUPU W RAMACH ZADANIA INWESTYCYJNEGO:

- lustro wiszące ściennie wym. 40 x 150 cm w czarnej lub drewnianej ramie
- krzesło tapicerowane, na czarnych nogach drewnianych, z oparciem, wym. max. 54 x 54 x 85cm
- ŁÓŻKO HOTELOWE 200x90, NA NÓŻKACH DO WYS. 7CM, Z ZAGŁÓWKIEM (SKRZYŃNIA I ZAGŁÓWEK TAPICEROWANE) + MATERAC 200 X 90, twardy/ BONNELOWY lub kieszeniowy
- STOLIK PODRĘCZNY - wg rys. 6A
- STOLIK KAWOWY (2 rozmiary) - wg rys. 6A
- SOFA DŁ. 180/ SZER. 95 (2 szt. w pok. 20 i 13)

- SZAFKA UBRANIOWA SZER. 100cm - wg rys. 6A
- SZAFKA UBRANIOWA SZER. 80cm - wg rys. 6A
- WISZĄCA PÓŁKA Z PAŁAKIEM
- WISZĄCA PÓŁKA Z HAKAMI
- BIURKO Z LODÓWKĄ TYPU MINIBAR - wg rys. 6A

WIESZAK ŚCIENNY NA TV Z REGULACJĄ W 3 PŁASZCZYZNACH, OBOK KAŻDEGO WIESZAKA NA TV NALEŻY WYPROWADZIĆ GNIAZDO ZASILAJĄCE I GNIAZD RTV/ NA WYS. OK. 170 cm	
UWAGI: DRZWI DO ŁAZIENEK Z PODCIĘCIEM I SZYBĄ, Z ZAMKIEM WC DAJĄCYM OTWIERACIE SIĘ OD ZEWN. KOLOR DO UZGODNIENIA. WYPOSAŻENIE W KLAMKĘ I ZAMEK ŁAZIENKOWY UMOŻLIWIĄCY OTWARCIE DRZWI RÓWNIEŻ OD ZEWNĄTRZ WIELKOŚĆ KABIN PRYSZNICOWYCH NALEŻY ZWERYFIKOWAĆ I DOBRAĆ PO WYKONANIU ŚCIAŁEK GK W POKOJACH I SUCHĄ ZABUDOWĄ W ŁAZIENKACH. W ZABUDOWIE W PRYSZNICACH WYKONAĆ PÓŁKI WNEKOWE NA KOSMETYKI - ICH ROZMIAR DOBRAĆ DO FORMATU PŁYTEK I MOŻLIWOŚCI INSTALACYJNYCH W UZGODNIENIU Z ZAMAWIAJĄCYM. PÓŁKI WYKONAĆ ZE SPADKIEM.	
ZADANIE:	PRZEBUDOWA PARTERU W DOMU STUDENCKIM NR 3
OBIEKT:	DOM STUDENCKI DS 3
NAZWA:	ARANŻACJA I WYPOSAŻENIE POKOI
INWESTOR:	ZUT SZCZECIN, AL. PIASTÓW 17, SZCZECIN
OPRACOWAŁ:	MGR INŻ. ARCH. KATARZYNA ŚMIGIELSKA
DATA:	LUTY 2025