





WIDOK BIURKA OD STRONY SZAFY

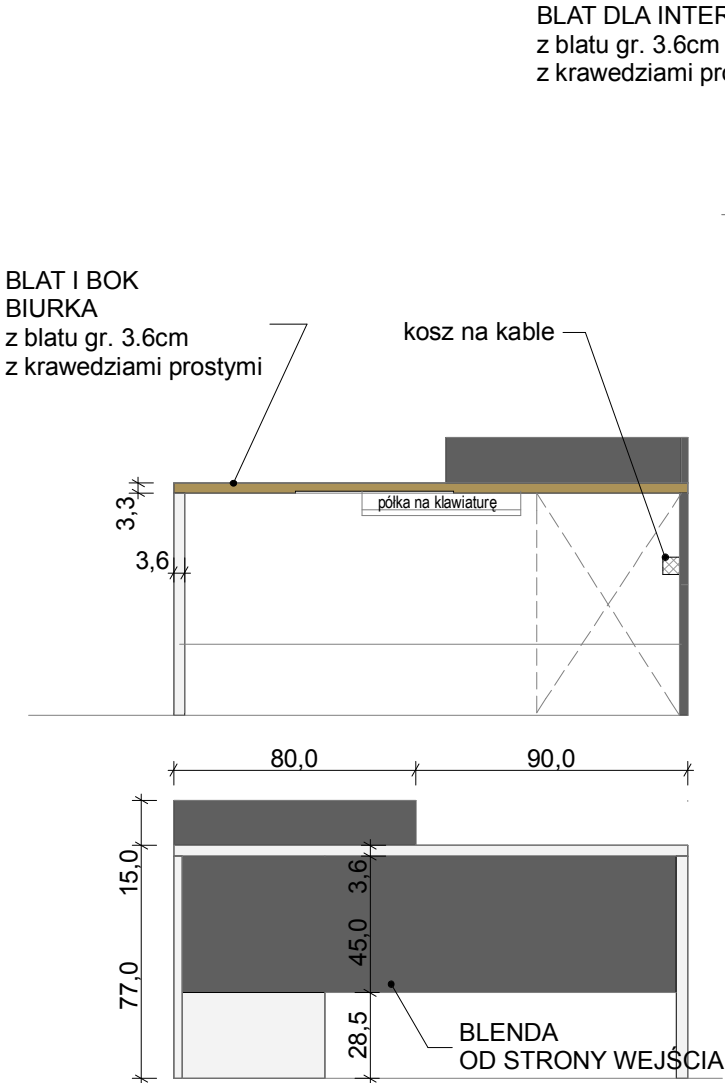

WIDOK BIURKA OD STRONY WEJŚCIA

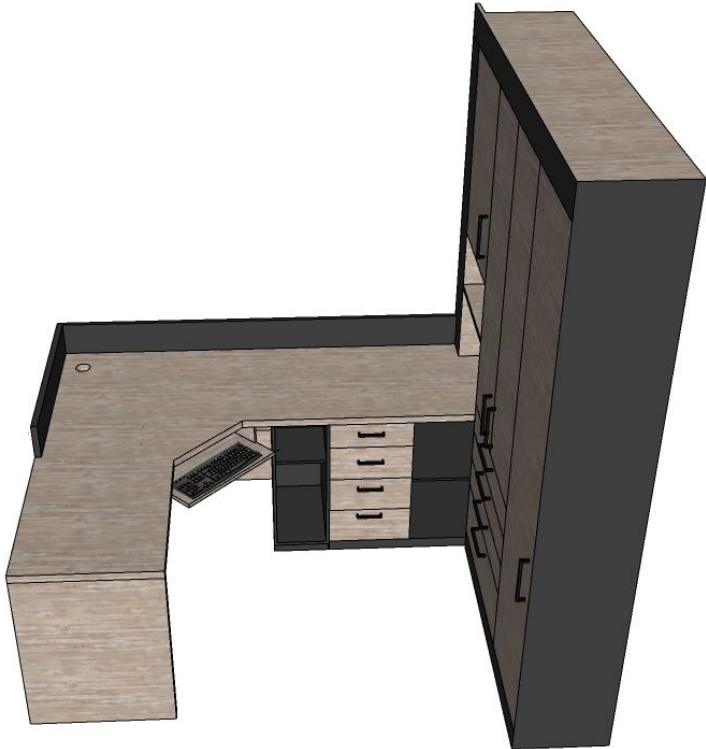

WIDOK BIURKA OD STRONY ŁAZIENKI

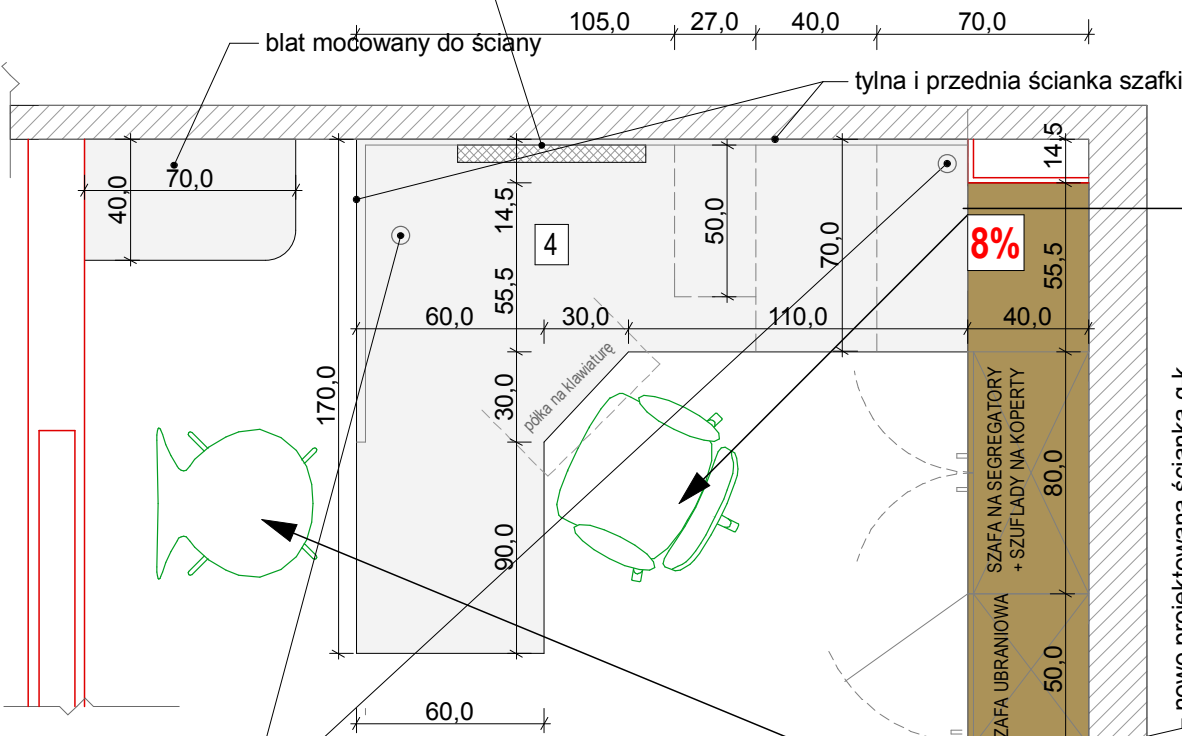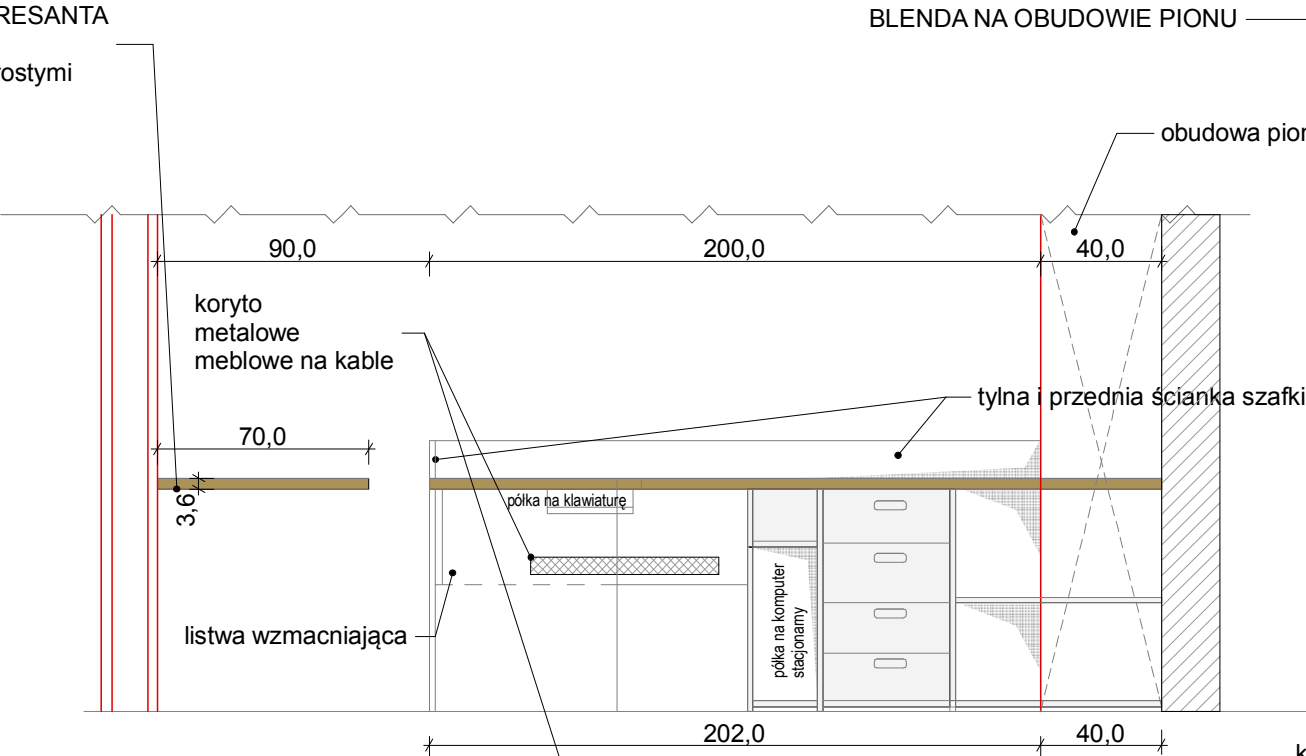

w blacie 2 otwory
na przepust kablowy

BLENDĄ POD SUFITEM

BLENDĄ NA OBUDOWIE PIONU

obudowa pionów c.o.

każde koryto
o szerokości
między ściankami 17cm
(format koperty C6)

FOTEL OBROTOWY BIUROWY, TAPICEROWANY NA NÓŻKACH
METALOWYCH, Z OPARCIEM, ZAGŁÓWKIEM I PODŁOKIETNIKAMI
REGULOWANYMI - 2 SZT.



KRZESŁO TAPICEROWANE NA NÓŻKACH
METALOWYCH, Z OPARCIEM I PODŁOKIETNIKAMI - 6 SZT.



UWAGA:
UKŁAD PÓLEK I SZUFLAD ZOSTANIE OSTATECZNIE POTWIERDZONY PRZEZ ZAMAWIAJĄCEGO PRZED
ZŁOŻENIEM ZAMÓWIENIA SZAFKI I SZUFLADY DO PRZECHOWYWANIA AKT - Z ZAMKAMI NA KLUCZYK

UWAGA:
KĄDZY ELEMENT WYPOSAŻENIA NALEŻY PRZEDŁOŻYĆ ZAMAWIAJĄCEMU DO AKCEPTACJI PRZED ZAKUPEM/ MONTAŻEM
BRAK AKCEPTACJI PRZEZ ZAMAWIAJĄCEGO MOŻE SKUTKOWAĆ NAKAZEM DEMONTAŻU NA KOSZT WYKONAWCY.

UWAGA: OSTATECZNY UKŁAD SZAFEK ORAZ KOLORYSTYKA MEBLI I ELEMENTÓW
WYKOŃCZENIOWYCH ZOSTANĄ POTWIERDZONE PRZEZ ZAMAWIAJĄCEGO
PRZED ZŁOŻENIEM ZAMÓWIENIA/ WBUDOWANIEM/ MONTAŻEM.

TYTUŁ OPRACOWANIA:		PRZEBUDOWA PARTERU W DOMU STUDENCKIM NR 3	
OBIEKT:		Dom Studencki nr 3 ZUT al. Piastów 26, 71-064 Szczecin	
RYSUNEK:		SCHEMATY MEBLI W ZABUDOWIE STAŁEJ I RUCHOMYCH - POKÓJ NR 9	
INWESTOR:		ZUT SZCZECIN, AL. PIASTÓW 17, SZCZECIN	
OPRACOWAŁA:		MGR INŻ. ARCH. KATARZYNA ŚMIGIELSKA	
DATA:		LUTY 2025	SKALA: 1:25
			RYS. A4_1