



1 ZABUDOWA STAŁA W POKOJU NR 8

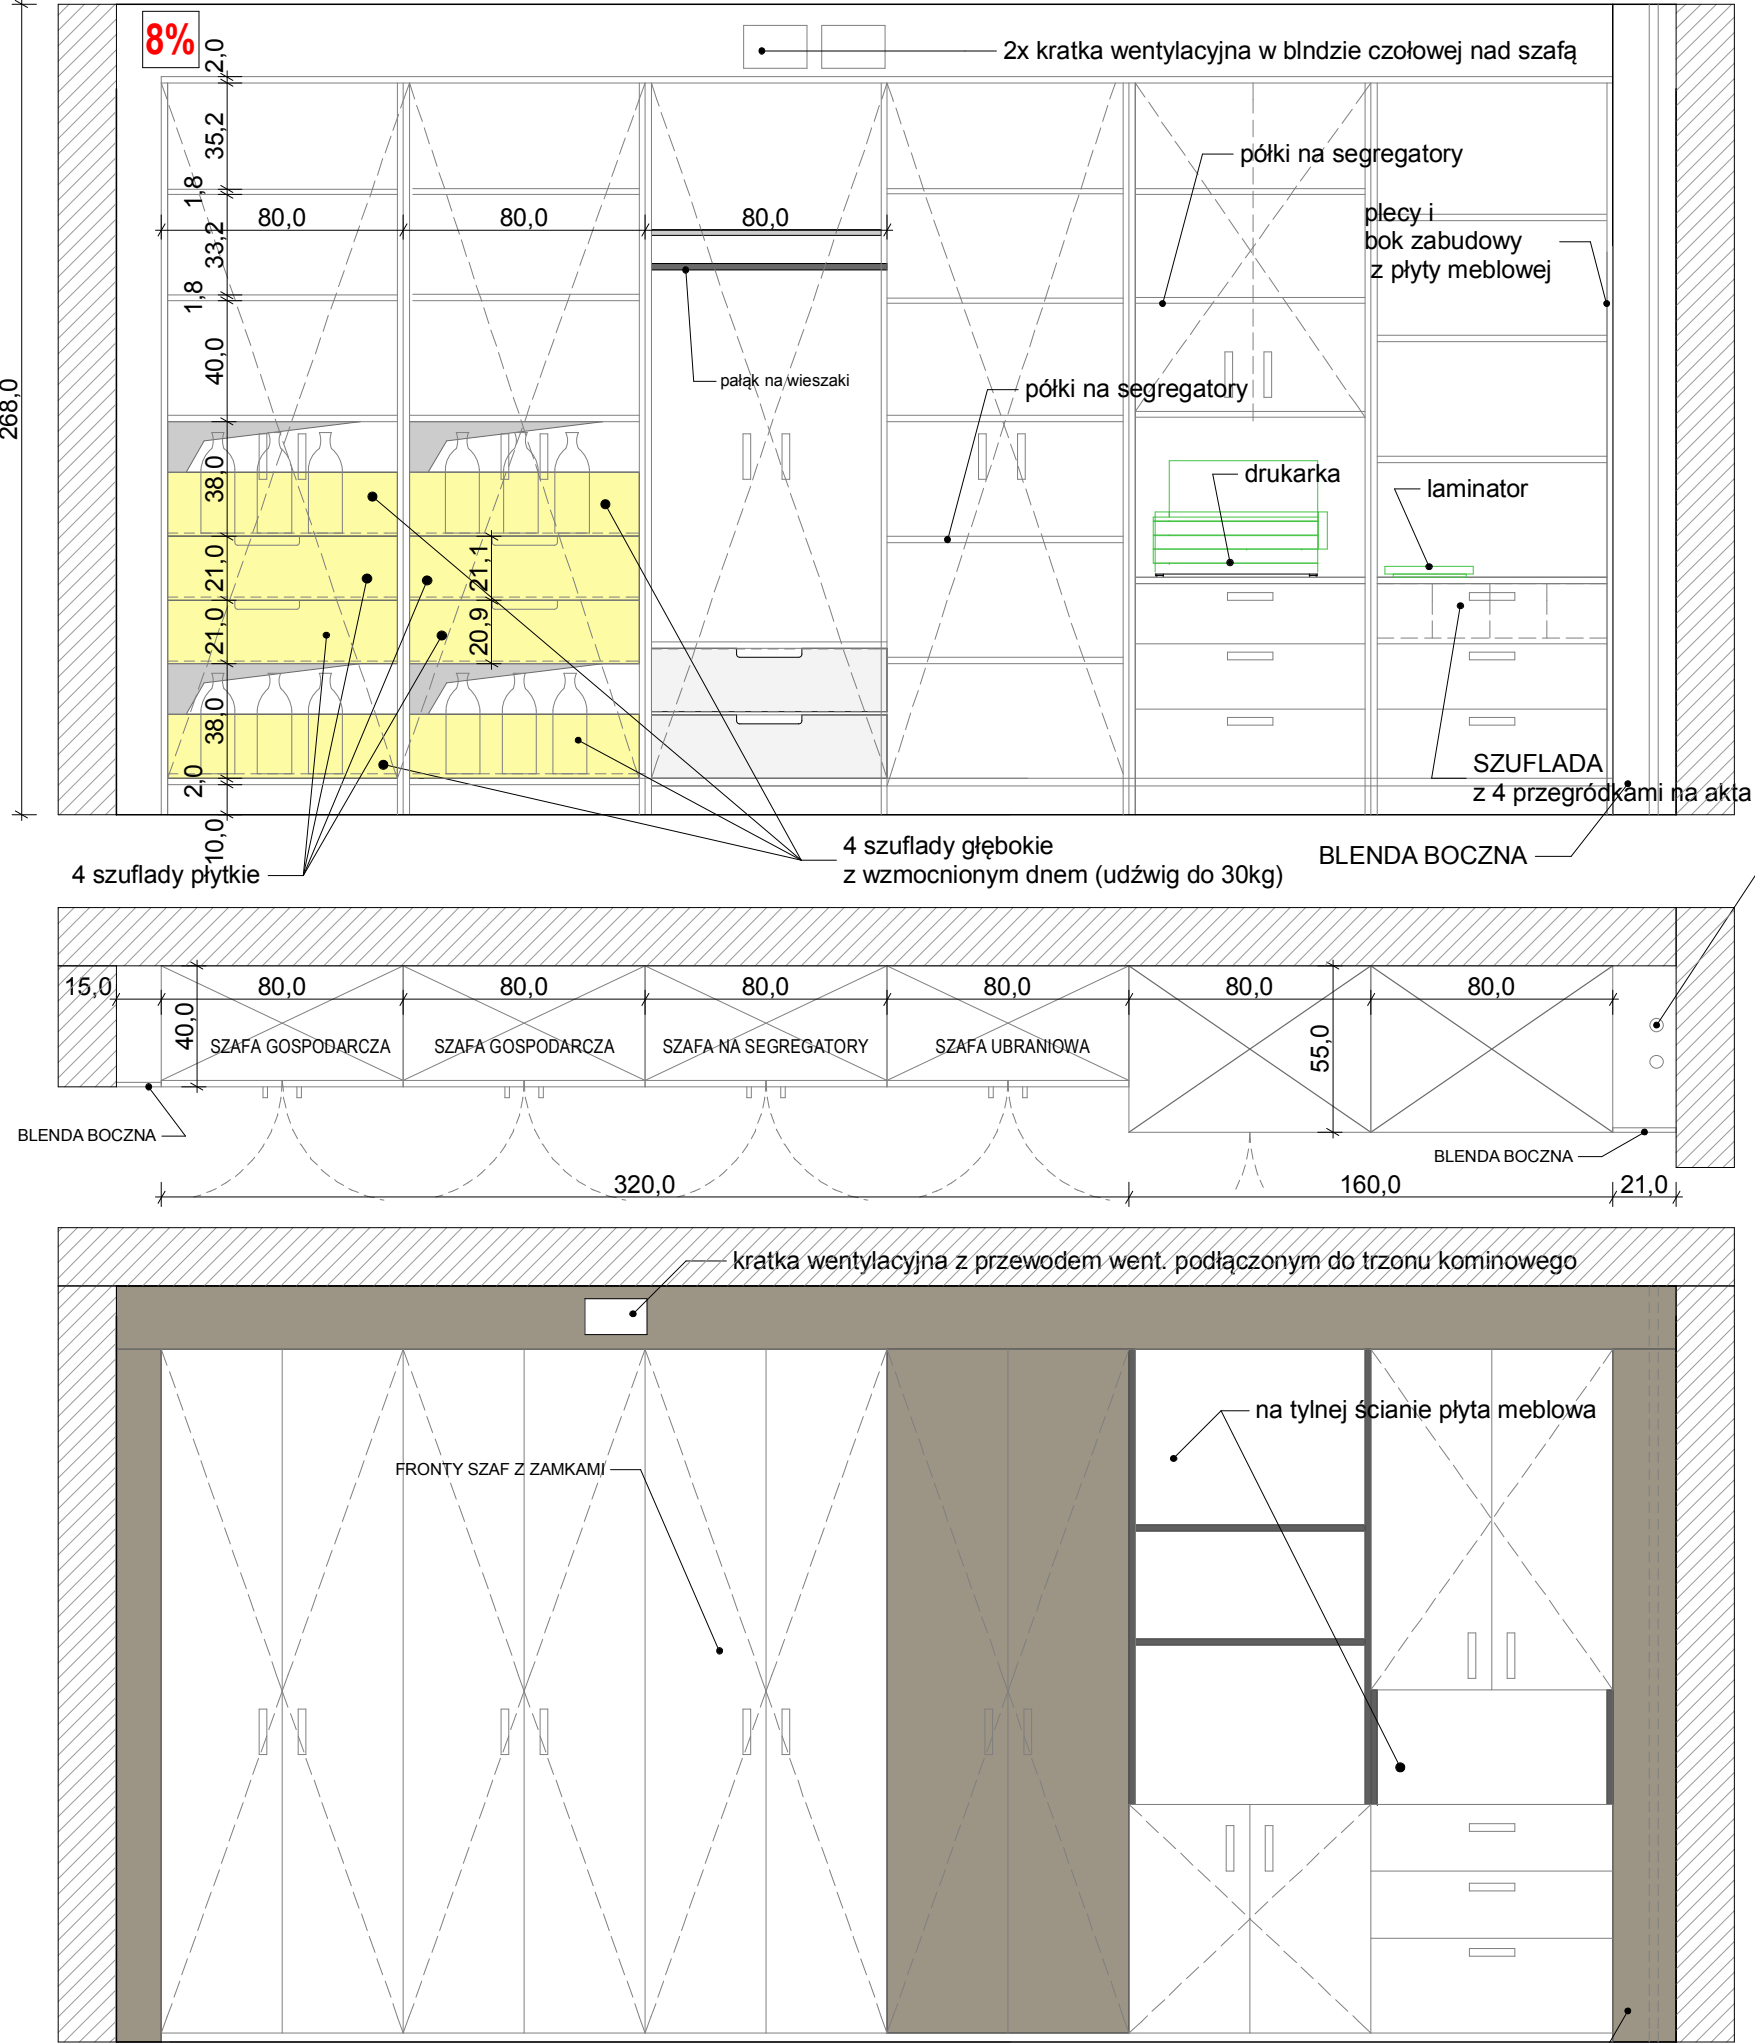

POGLĄDOWA WIZUALIZACJA ZABUDOWY STAŁEJ W POKOJU NR 8

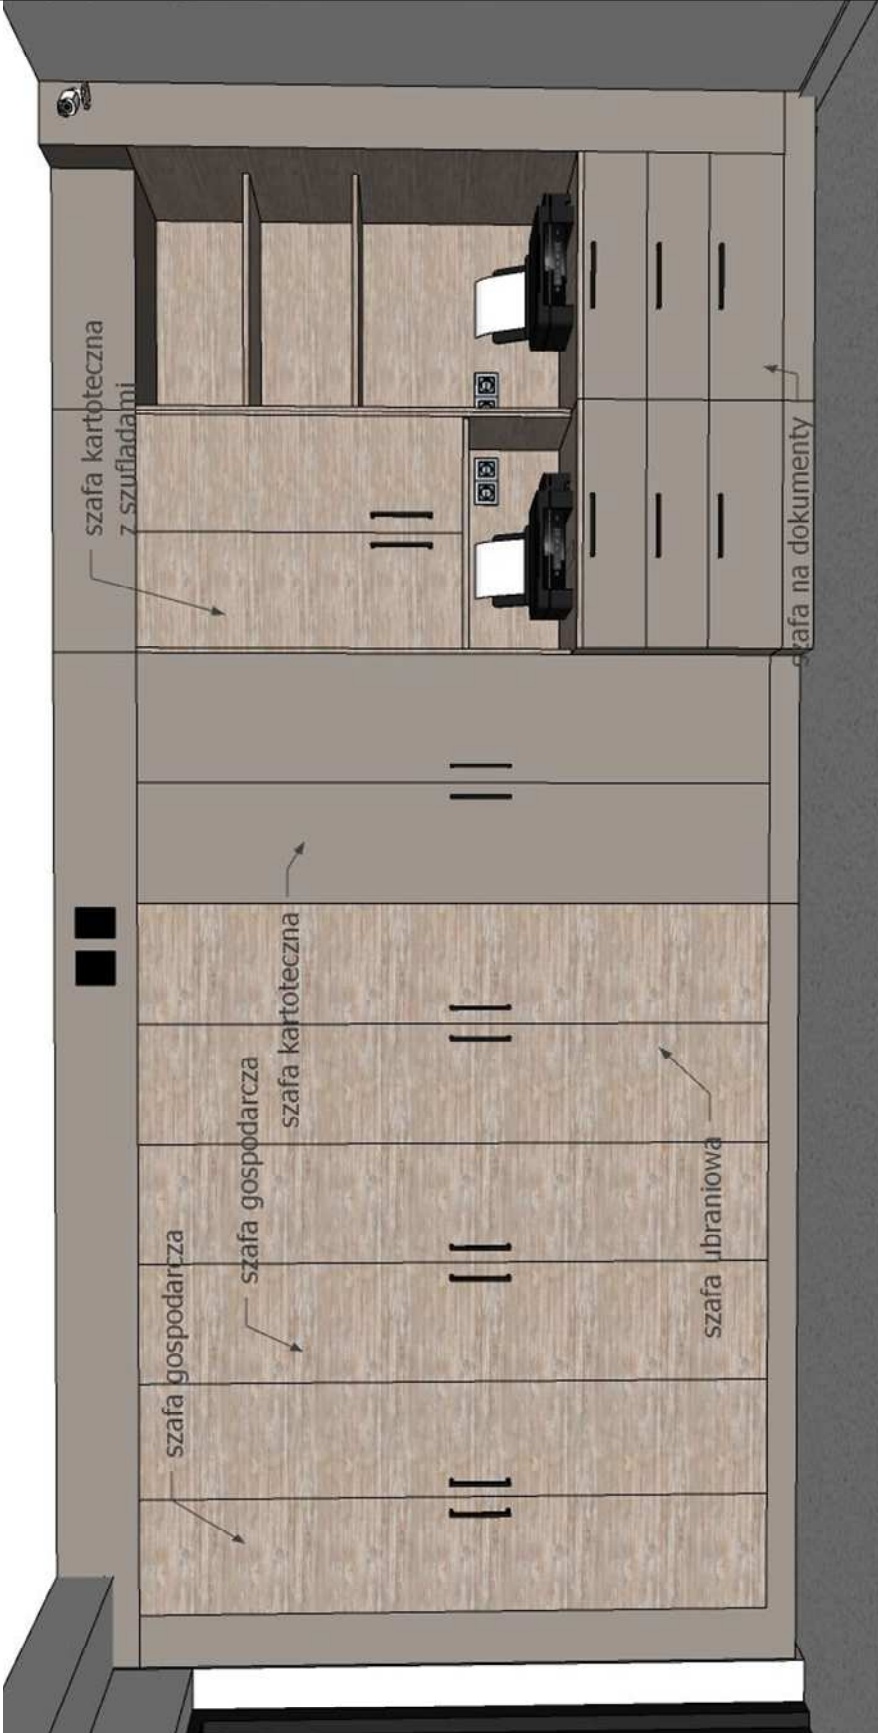

UWAGA:
WSZYSTKIE ZDJĘCIA UJĘTE W DOKUMENTACJI SĄ POGLĄDOWE KOLORYSTYKA MEBLI
DO USTALENIA Z ZAMAWIAJĄCYM NA ETAPIE REALIZACJI INWESTYCJI!

UWAGA: OSTSTECZNY UKŁAD SZAFEK ORAZ KOLORYSTYKA MEBLI I ELEMENTÓW WYKOŃCZENIOWYCH ZOSTANĄ POTWIERDZONE PRZEZ ZAMAWIAJĄCEGO PRZED ZŁOŻENIEM ZAMÓWIENIA/ WBUDOWANIEM/ MONTAŻEM.

TYTUŁ OPRACOWANIA:	PRZEBUDOWA PARTERU W DOMU STUDENCKIM NR 3		
OBIEKT:	Dom Studencki nr 3 ZUT al. Piastów 26, 71-064 Szczecin		
RYSUNEK:	SCHEMATY MEBLI W ZABUDOWIE STAŁEJ - POKÓJ NR 8		
INWESTOR:	ZUT SZCZECIN, AL. PIASTÓW 17, SZCZECIN		
OPRACOWAŁA:	MGR INŻ. ARCH. KATARZYNA ŚMIGIELSKA		
DATA:	LUTY 2025	SKALA:	1:25
			RYS. A4_3